


Artun samningarhönnuðar
 Gylfi Sigurðsson

SKÝRINGAR
 TEIKNINGAR ER SÝNA STAÐSETNINGU OG FRÁGANG Á STÁLPILI ERU EINGÖNGU TIL VIÐMIDUNAR.
 Verkkauþ leggur til nýtt stálþil ásamt stagbitum (UNP 240, L=12m).
 Verktaki skal ákvarða umfang og uppsetningu stöðfænis, s.s. fjölda stöðþolta, staðsetningu stöðþolta og annað er viðkemur uppsetningu á stálþili.
 EFNI SEM VERKKAUPI LEGGUR TIL:
 STÁLPIL:
 PU 6, W=600 cm³/m, 76,0 kg/m
 1. áfangi 76 x tvöfaldarþíður L=8,0m
 2. áfangi 63 x tvöfaldarþíður L=8,0m
 STAGBITAR:
 2x UNP 240
 EFNI SEM VERKTAKI LEGGUR TIL:
 BERGBOLTAR:
 K32 kambstál eða sambarilegt L=3,0 - 4,0m
 Staðsetning bolta ákvarðast í samræði við eftirlit og hönnuði

VERKTEIKNING

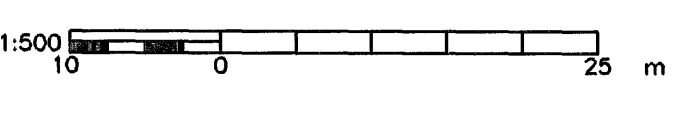

Br.	Dags.	Eðli breytingar	Hannað	Athugað
Samþ.			kl.	

Byggingafræðistofa Hafnarfjarðar
 Algjafitt þann
 26 JUN 2006

Almenna verkfræðistofan
 Fellsmlá 26 - 108 Reykjavík
 Sí: 580 8100 - Fax: 580 8101
 av@almenna.is - www.almenna.is

HRAUNSVÍK, HAFNARFIRDI
 DÆLU- OG HREINSISTÖÐ, JARÐVINNA
 Graftrarplan, stálþil
 Snid 1. og 2. áfangi

Hannað EH	Athugað GS	M. 1:500
Gylfi Sigurðsson		
Samþ. Gylfi Sigurðsson	kl.	031147-3529
Dags. 28.04.06	Nr.	1370-J-03

Árskráir á teikningu eru á berynd Almennu verkfræðistofunnar hf. hl. 470671-0179