

Artun samráðingardráttar

Gylfi Sigurðsson

SKÝRINGAR

TEIKNINGAR ER SÝNA STADSETNINGU OG FRÁGANG Á STÁLPILI ERU EINGÖNGU TIL VIÐMÖÐUNAR.

Verkkaup leggur til nýtt stálpil ósamt stögbítum (UNP 240, L=12m). Verktaki skal ákvarða umfang og uppsetningu stögfenis, s.s. fjölda stögbolta, stöðsetningu stögbita og annað er viðkemur uppsetningu ó stálpili.


EFNI SEM VERKKAUPI LEGGUR TIL:

- STÁLPIL:
 PU 6, W=600 cm3/m, 76,0 kg/m
 1. áfangi 76 x tvöfaldarplötur L=8,0m
 2. áfangi 63 x tvöfaldarplötur L=8,0m

STAGBITAR:
 2x UNP 240


EFNI SEM VERKTAKI LEGGUR TIL:
 BERGBOLTAR:
 K32 kambstól eða sambærilegt
 L=3,0 - 4,0m
 Stöðsetning bolta ákvarðast í samráði við eftirlit og hönnuði

VERKTEIKNING

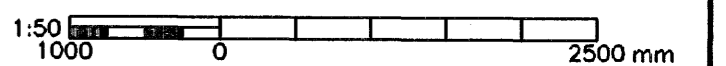

Br. Dags. Eðli breytingar Hannað Athugað

Samb. KL

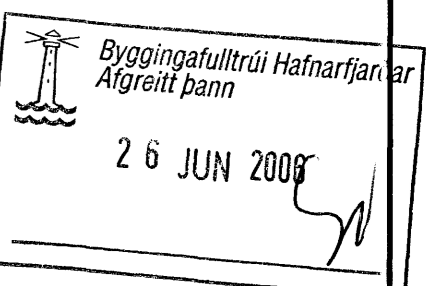

Almenna
 verkfræðistofan
 Félismúla 26 - 108 Reykjavík
 S: 580 8100 - Fax: 580 8101
 av@almenna.is - www.almenna.is

HRAUNSVÍK, HAFNARFIRÐI
 DÆLU- OG HREINSISTÖÐ, JARÐVINNA
 Graftrarplan, stálpil
 Grunnmynd

Hannað EH Athugað GS M 1:50

Gylfi Sigurðsson
 Samb. Gylfi Sigurðsson KL 031147-3529

Dags. 28.04.08 Nr. 1370-J-02

Áskanir á teikningu eru á býrð Almenna verkfræðistofunnar hf. kl. 470671-0179