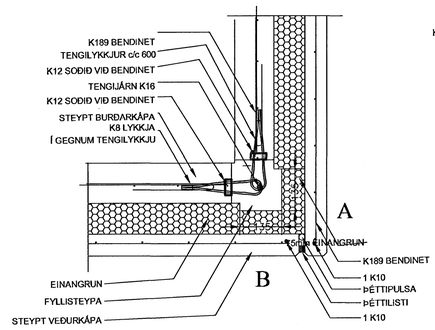

SM 1
mkv: 1:10

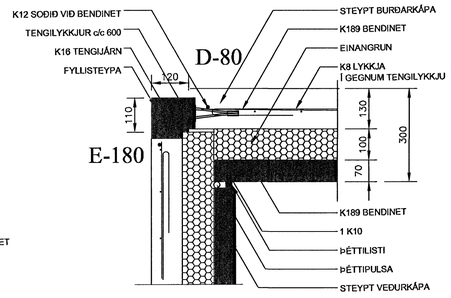

SM 2
mkv: 1:10

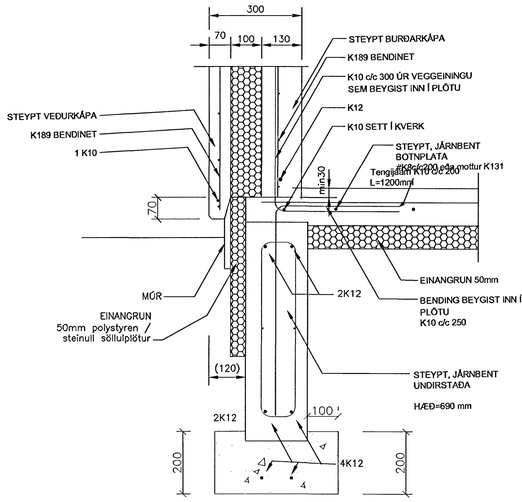

SM 3
mkv: 1:10

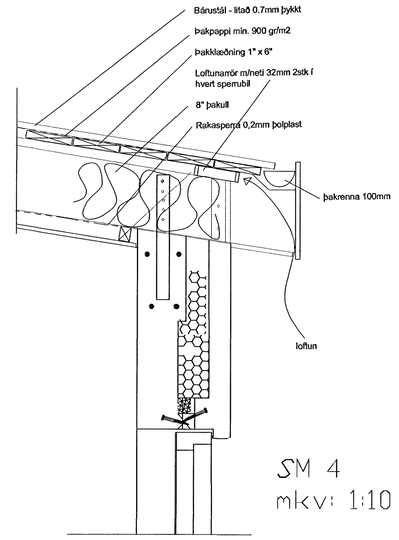

SM 4
mkv: 1:10

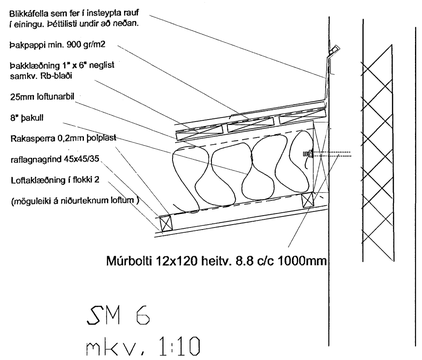

SM 6
mkv. 1:10

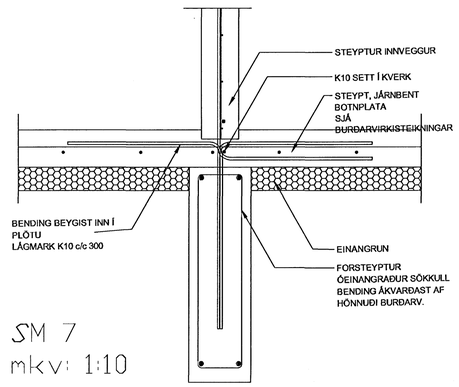

SM 7
mkv: 1:10

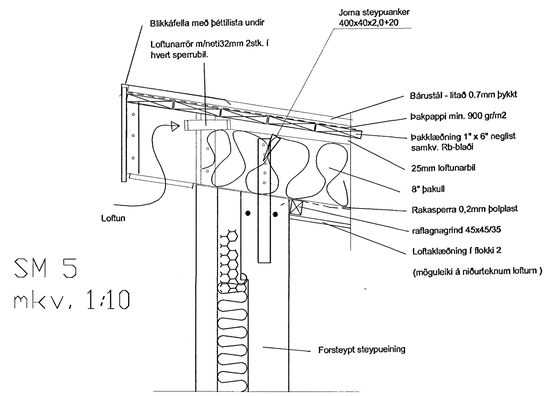

SM 5
mkv. 1:10

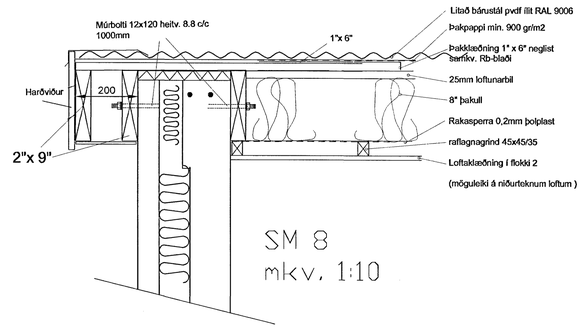

SM 8
mkv. 1:10

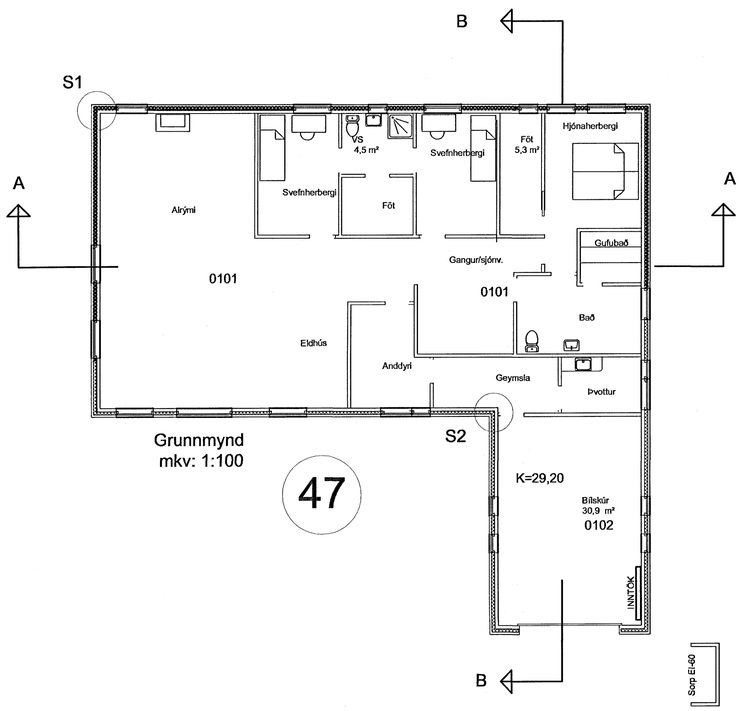

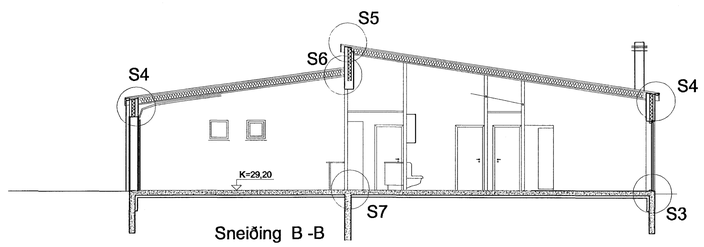

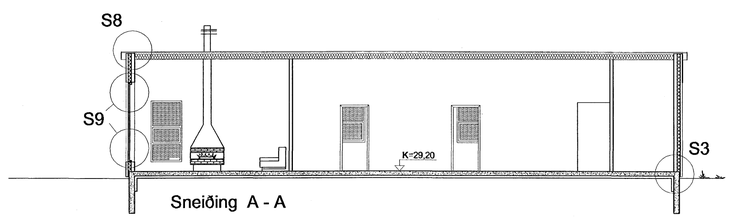

SM 9
mkv: 1:10

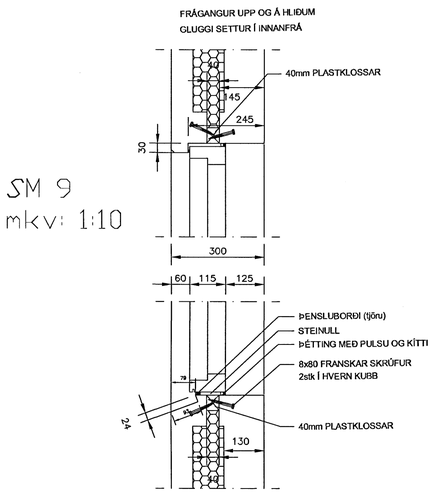

DAGSETNING		BREYTING	SAMÞYKKT
	A		
	B		
	C		
	D		

STAÐUR:
Kvistavellir 47
Hafnarfjörður

Byggingafulltrúi Hafnarfjarðar
Afgreitt þann
26 JUN 2006

VERK:
Sniðmyndir

TEIKNING:
Lóðrétt snið og grunnmynd
Sniðmyndir - deili

VERKNR:	MÆLIKVARÐI: 1:100 1:20	TEIKN.NR:
06-011	TEIKNAÐ: ÞÞ / Dagsetning maí 2006	A1-006

Þorgeir Þorgeirsson
Byggingatæknifræðingur tfí
Dalhús 105 IS-112 Reykjavík Sími 587 4234
dalhus@internet.is Kt: 260260 7749