


GRUNNMYND SÖKKLA
MKV. 1:100

SKÝRINGAR:
 GRAFA SKAL FYRIR SÖKKLUM Á FASTA OG ÖHREYFÐA KLÖPP.
 GERA SKAL ÚRTÖK Í SÖKKLA FYRIR LÖGNUM SKV. TEIKNINGU NR. 701.
 INNAN Í SÖKKLA SKAL FYLLA MED FROSTPOLINNI GRÚSARFYLLINGU. FYLLINGUNA SKAL ÞJAPPA MED VÉLÞJÖPPU Í LÖGUM ER HÆFA STÆRD ÞJÖPPU. VÆTA SKAL EFNÐ EFTIR ÞÖRFUM.
 SJÁ SNÍÐ Í SÖKKLA Á TEIKNINGU 602.
 STAÐSETJA SKAL INNSTEYPTAR FESTINGAR FYRIR LÍMTRÉSULUM SKLV. TEIKNINGUM FRÁ LÍMTRÉ HF.

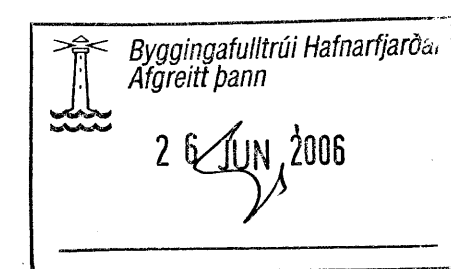

Br. nr.	Dags.	Af.	Breyting
①			
②			
③			
④			

Höfundur höfðs:
ALTEIKNING ehf
ÖLL ALMENN TÆKNINGARÞJÓUST
 MIÐSALIR 7, 201 KÓPAVOGUR, Sími 897-4588
 Þorsteinn Friðbjólfsson, byggingateknifræðingur
 Kt. 211055-5299 netfang: midsalir@alnet.is

STEINHELLA 17A
HAFNARFJÖRDUR

Teikningarheiti: GRUNNMYND SÖKKLA

Dags. 09.05.2006. Kvarði 1:100
 Hannaði þ F Teiknaði þ F Samþ. *[Signature]*
 Verkef. 05-302 Teikn.nr. 601 Breyt.nr.