SNIÐ A - A 1:50

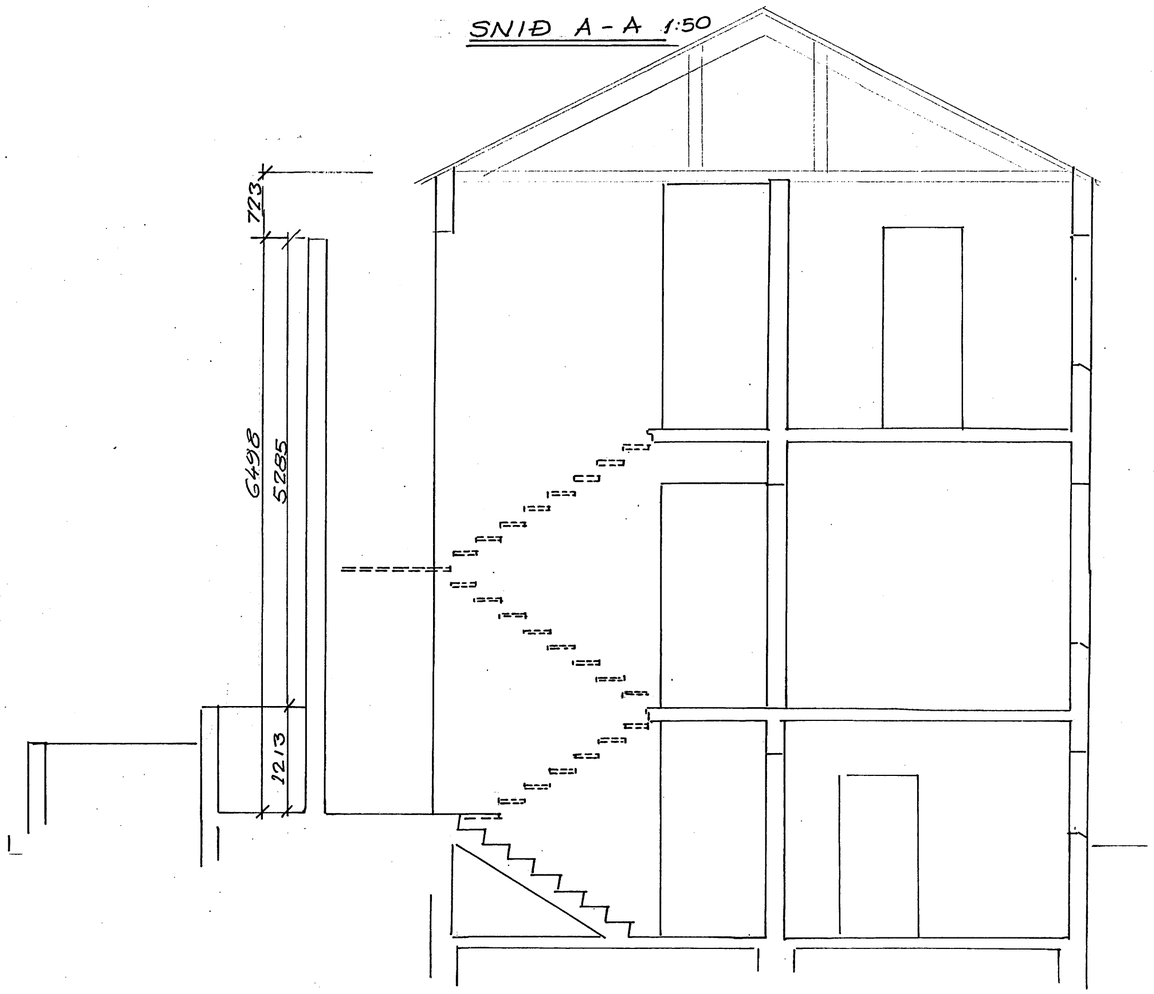

SÖKKLAR UNDIR STIGAHÚS OG ÚTIRÝMI 1:50

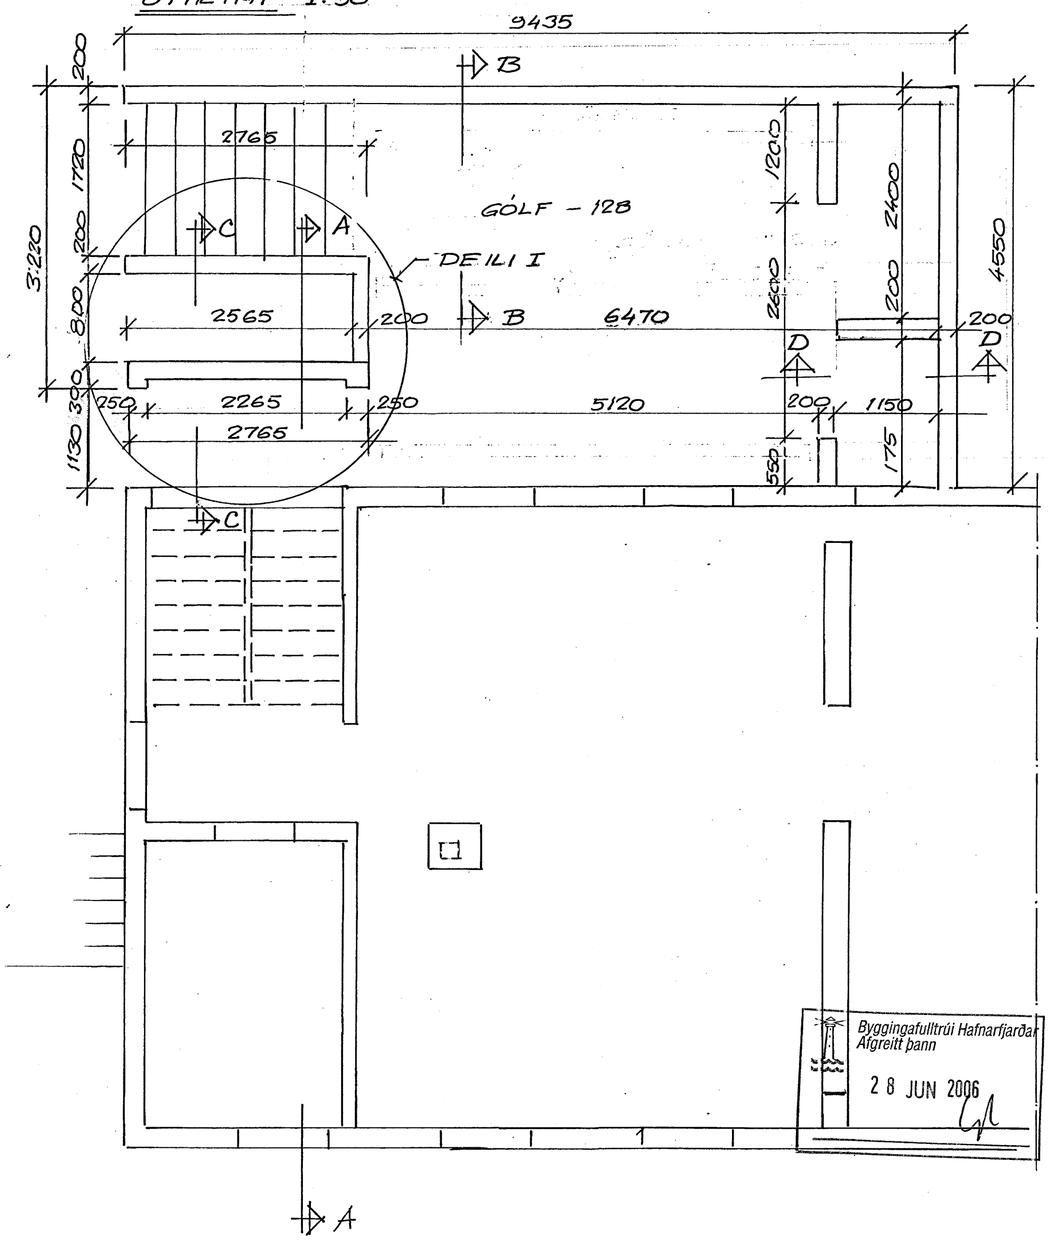

Br.	Dags.	Breyting

TÆKNIÞJÓNUSTAN SF
Lágmúla 5 - 108 Reykjavík
s.581 3844 fax 581 4740
e-mail tth @ itn.is
220140-3429

AUSTURGATA 11
HAFNARFIRÐI

GRUNNMYND OG SNIÐ

Hannað.: SÖ	Dags.: 12-6-06
Teikn.:	Yfirfarið.:
Kvarði.: 1:50	
Nr.:	Blað.: Af.: 2