


**TIMBUR:**

FÖTSTYKKI : 45x110, GAGNFÚAVARID  
 STODIR : 45x145  
 ÞVERSTAFIR : 35x145  
 ÖLL SAMSEYTI NEGLIST MED 3 STK. GN 30/90.

**KROSSVIDUR:**


9 MM RAKAÞOLINN (WBP)  
 5 LAGA GRENKROSSVIDUR  
 NEGLDUR Í RAKAÞOLID LÍM  
 MED GN 28/50 c/c 100

UPPBYGGING ÚTVEGGJAEININGAR  
 MKV.1:20

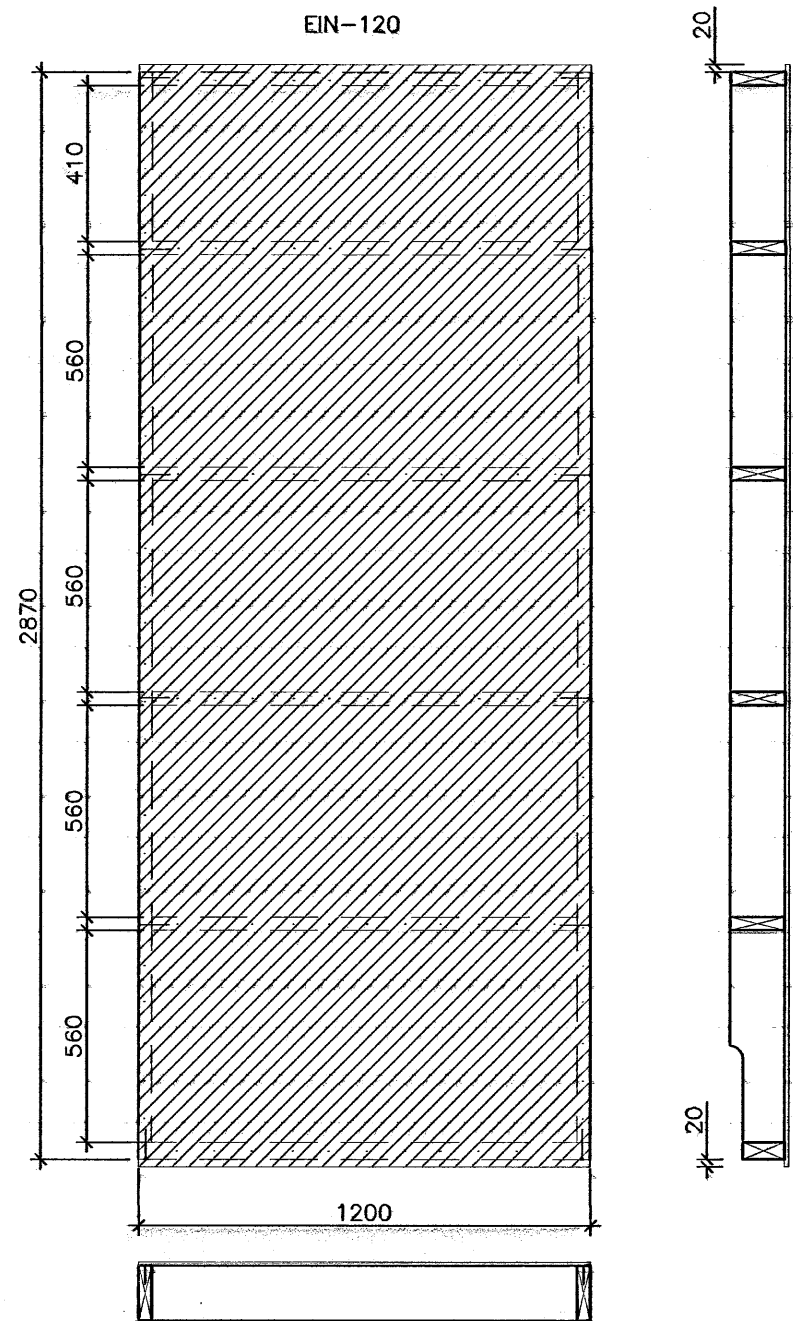

Á LÖÐRÉTT SAMSEYTI  
 EININGA KOMI 35x70  
 RAFLAGNAGRIND SEM NEGLIST  
 MED GN 30/90 Í STODIR.  
 MILLIBIL MILLI NAGLA  
 SÉ EINS OG SÝNT ER  
 VID MÁLLINU, OG SKAL  
 NEGLA Í STODIR TIL  
 SKIPTIS.  
 RAFLAGNAGRIND AD  
 ÖÐRU LEYTI ÚR 35x45.

FRÁGANGUR RAFLAGNAGRINDAR  
 MKV.1:20

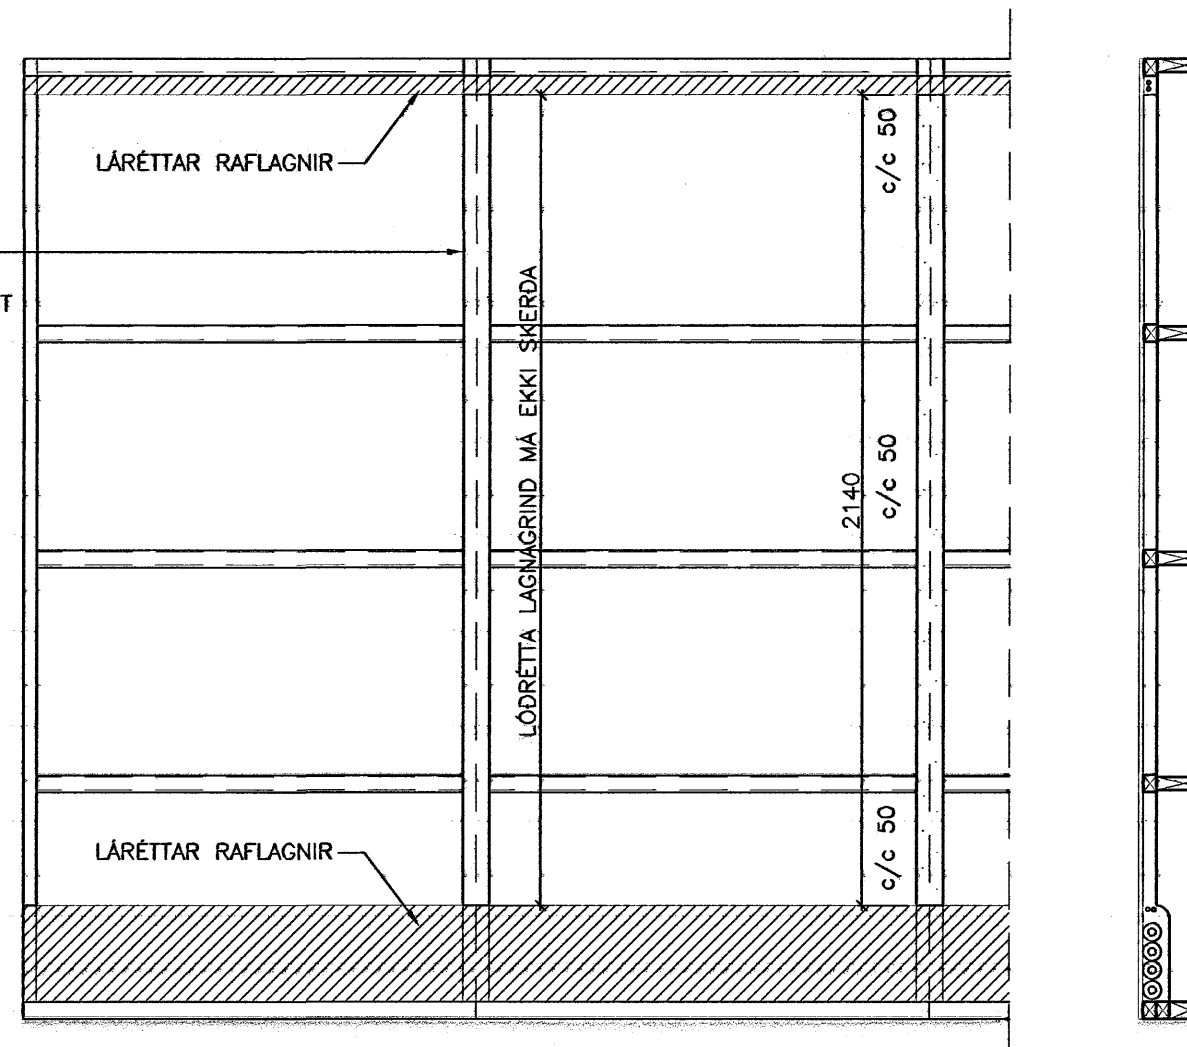


**LÁGMARKSFJARLÆGDIR NAGLA**

SKÝRINGARMYND GILDIR FYRIR  
 TIMBUR/TIMBUR TENINGU.

d=ÞVERMÁL NAGLA  
 (d=4.0mm FYRIR KS 40/40)

FYRIR TIMBUR/STÁL TENINGU  
 MÁ MINNKA MILLIBIL NAGLA  
 UM 0.7xGILDIN Á SKÝRINGARMYND.

N = KANTADUR SAUMUR  
 KS = BMF KAMBSAUMUR  
 GN = BYSSUSAUMUR

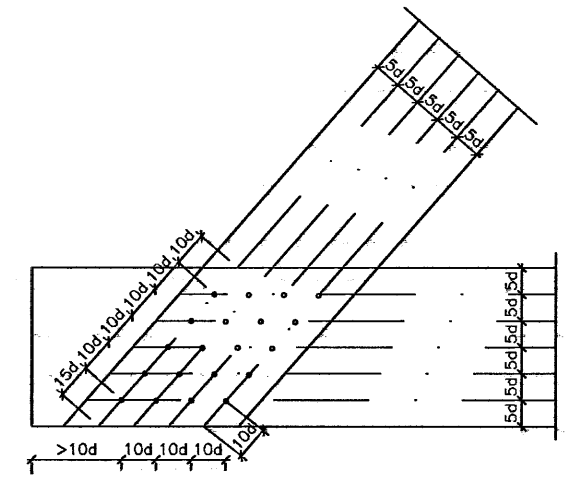

MÁL ERU Í MM NEMA ANNARS SÉ GETID.

Byggingafulltrúi Hafnarfjarðar  
 Afgreitt þann  
 27 JUN 2006

**VERKFRÆÐISTOFA ÁRBORGAR ehf**  
 AUSTURVEGI 69 800 SELFOSSI  
 Sími 490 4900 FAX 482 3851  
 www.verkarborg.is verkarborg@verkarborg.is

**SGHUS**  
 AUSTURVEGI 69 800 SELFOSSI  
 Sími 482 3850 FAX 482 3851  
 NETFANG sghus@sghus.is  
 VEFANG www.sghus.is

<b>GLITVELLIR 39</b>	
BURDARVIRKI: STÍFINGARVEGGUR	MKV: 1:20
FRÁGANGUR RAFLAGNAGRINDAR	MKV: 1:20
SNID	MKV: 1:20/1:10
HAHNND: T.ELLERT TÓMASSON	TEKND: LAURA APARISI
VERKNÚMÉR: 6038	SKRÁRNAFN: 6038-sp.dwg
DAGSETNING: 19.04.2006	TEKNING NÚMÉR: 220