

Skýringar:

Lagnir séu 3x1,5q huldar 16mm plastpípulögn.

Smáspennulagnir séu 20mm plastpípulögn.

Málstraumur rofa og tengla sé 10A.

Hæð á rofum sé 110cm, tenglar og smáspenna 20cm.

Hæð á veggjólum 170cm.

Hæð á veggjólum á böðum sé 200cm.

Hæð á útiljólum sé 170cm.

Hæð á tenglum í bílskúr sé 110cm.

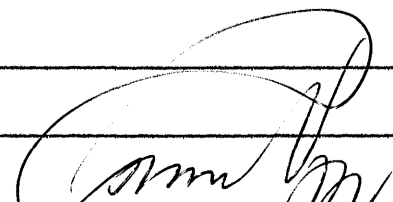
Hæð á dyrasíma sé 130cm.

Staðsetningar á léttum veggjum mælast af arkitektateikningum

Nákvæmar staðsetningar í eldhúsi og böðum ákveðist í samráð við eiganda og arkitekt.

Öll mál miðast við fullfrágengin gólf og á miðja dós.

Nema annars sé getið.

Skýringar		Gunnar Viggósson Löggiltur raflagnahönnuður Suðurási 28, 110 Reykjavík s. 822-2855 kt. 010564-3449	Verkheiti Fléttuvellir 30 221 Hafnarfjörður	Lýsing Grunmynd hæðar Raflögn Skýringar, lág- og smáspenna	Dags.	Hannað	Blað
					Júní 2006	GV	1 af 2
					Kvarði	Teiknað	Verknúmer
					1/50	GV	0601-065