

LEGGJA SKAL BERAN EIRVÍR 25MM² Í SÖKKLI SEM JARÐSKAUT


01-01

INNTÖK
RAFMAGN 70mm
LÓÐ 50mm
SÍMI 50mm
LOFTNET 50mm

AFSTÖÐUMYND M 1:500

SNIÐ A - A M 1:100

INNTAKSPÍPUR
RAFMAGNSINNTAK 70mm
LÓÐ 50mm
SÍMI 50mm
LOFTNET 50mm

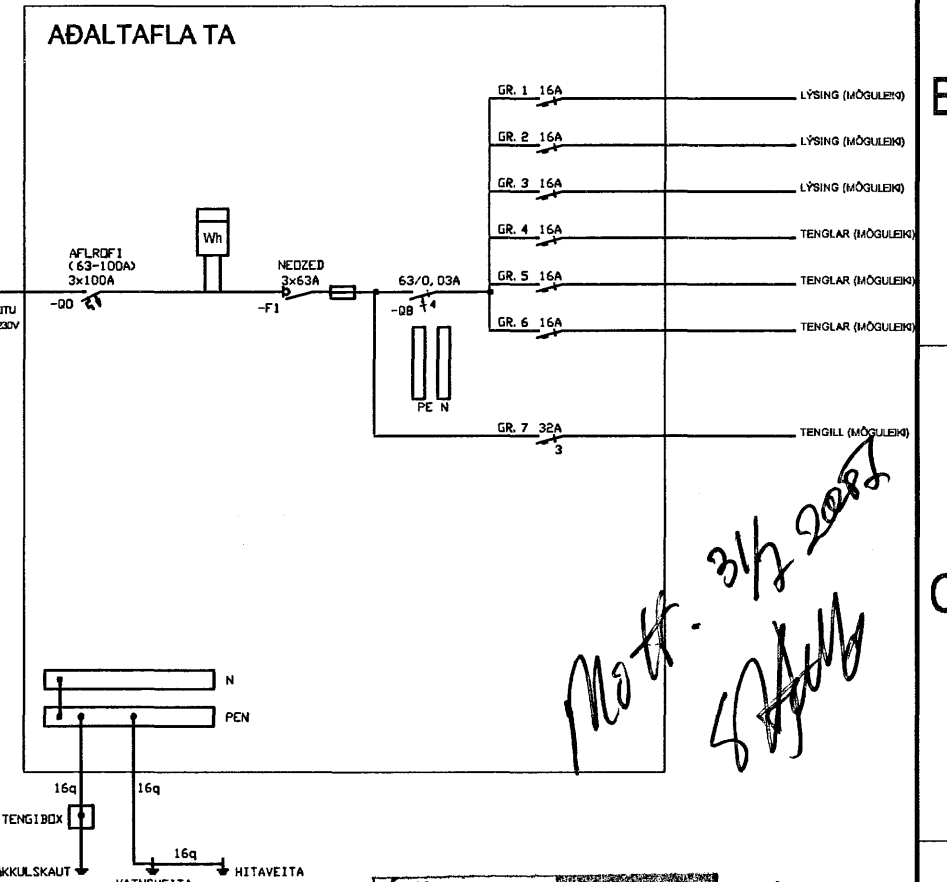

ÚTI
ARKITEKTAR
Jón Þór Þorvaldsson Af, FSSA
Kt. 021256 7579

Breytingar			
Nr.	Dags.	Breyting	Sp.

Hönnuður
GUNNAR JÓNSSON
RAFÞJÓFNFRÆÐINGUR
ÁLFASKEIÐI 33A
220 HAFNARFJÖRÐUR
KT: 040158-6509
SÍMI: 565-1169
GSM: 891-6858

Samþykkt
Gunnar Jónsson 0401586509

Verkheiti
NORÐURHELLA 8, BIL 01-01
HAFNARFIRÐI

Verkhúti
SÖKKULSKAUT, INNTAKSPÍPUR
AFSTÖÐUMYND, SNÍÐ OG EINL.M.

Kvarði
1:50, 1:500, 1:100

Dags.
APRÍL 2007
Teiknað af
G.J.

Teikning nr.
1/11