







G5 - 2 stk

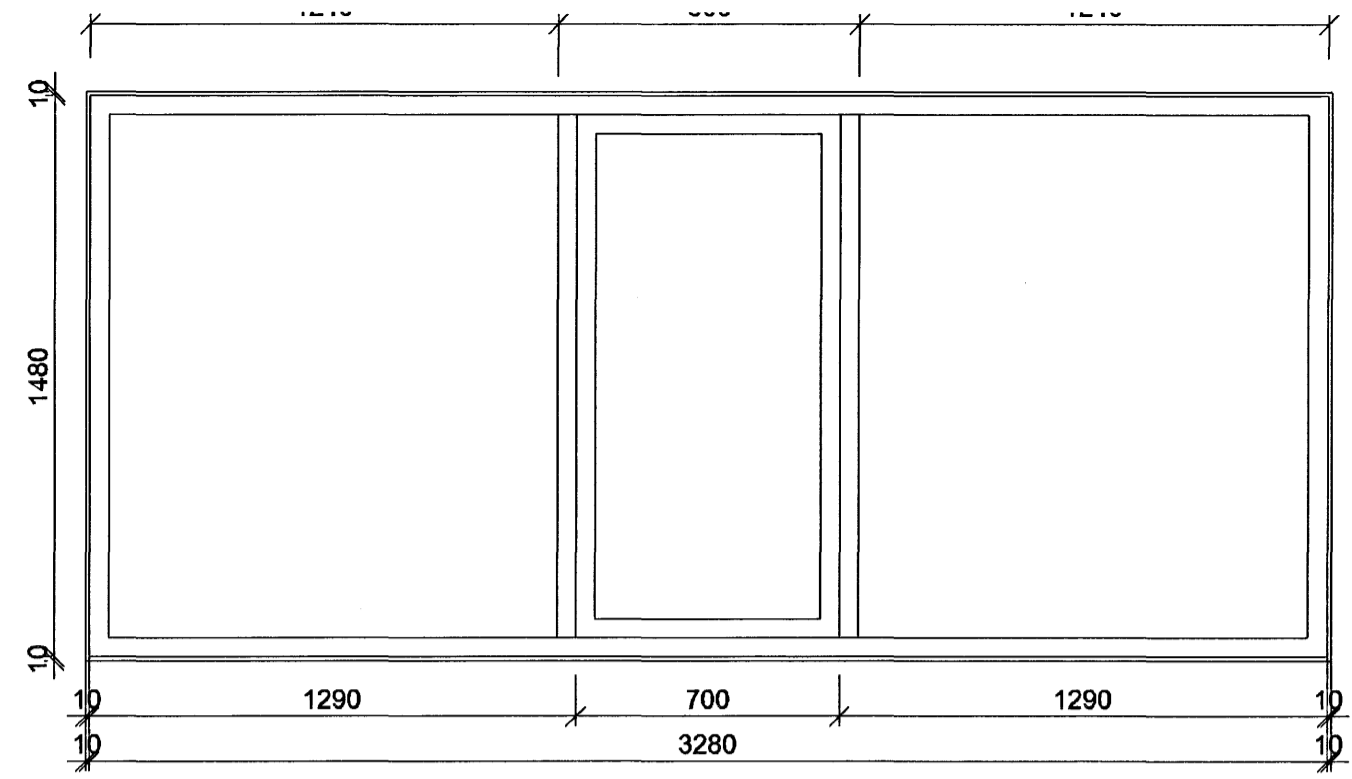


G7 - 1 stk

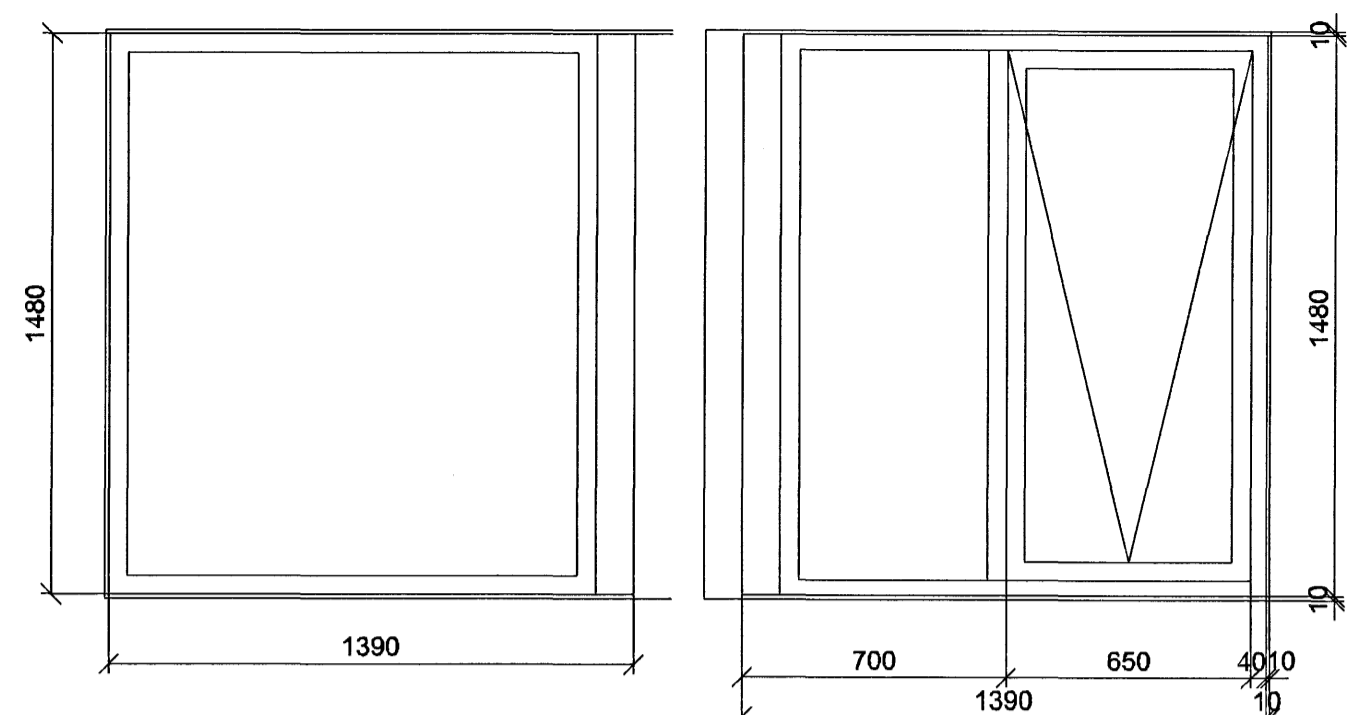


G1 - 3 stk

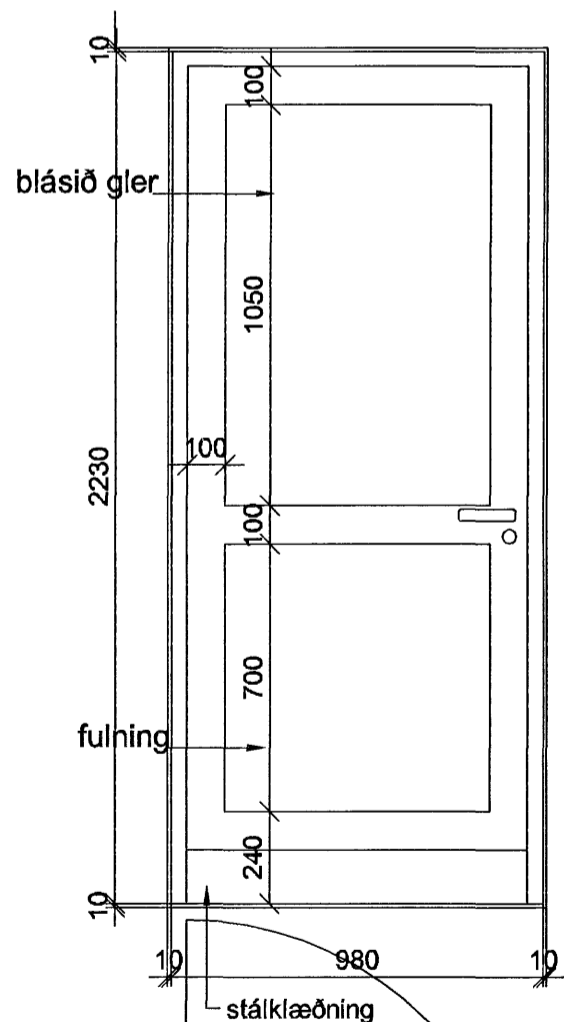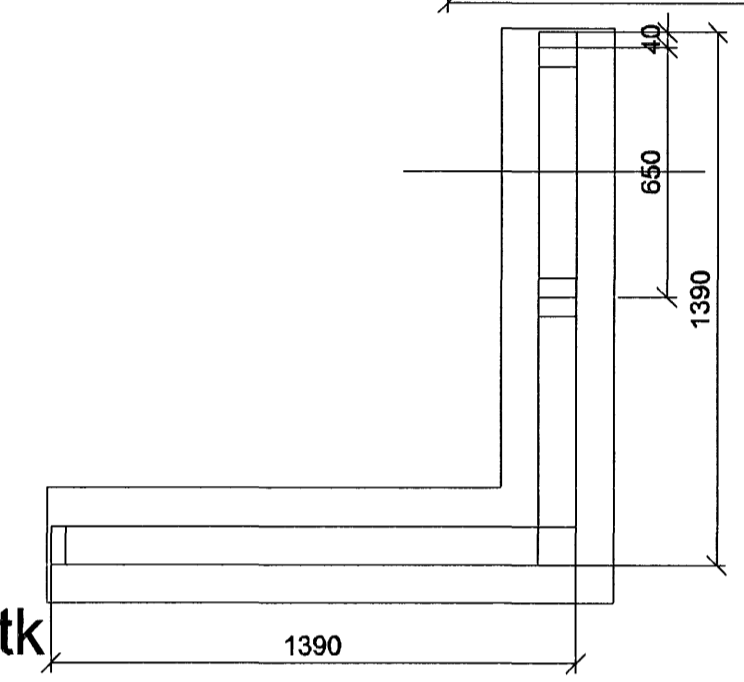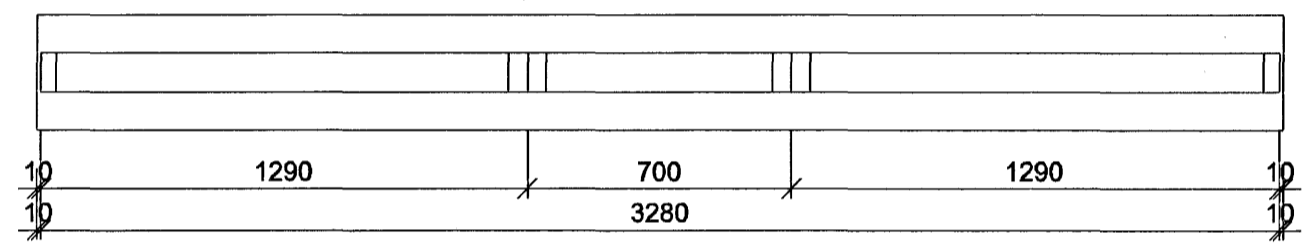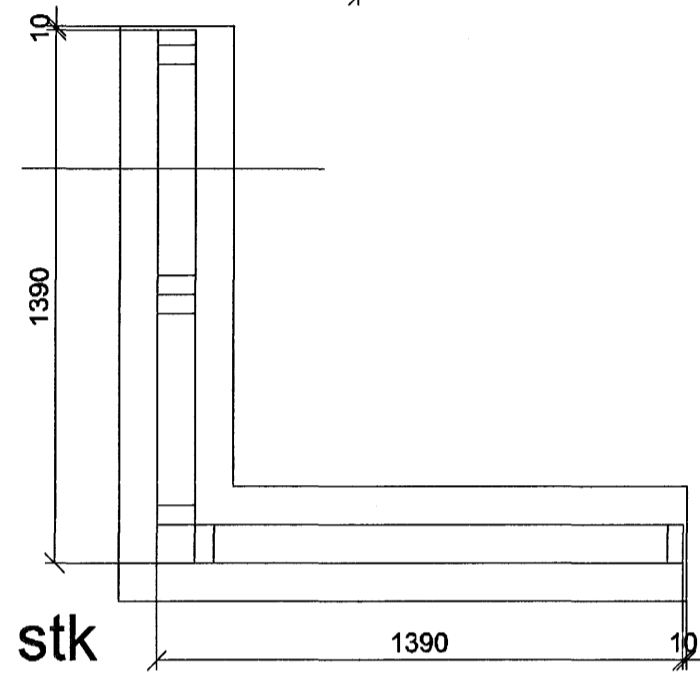




H1 - 2 stk

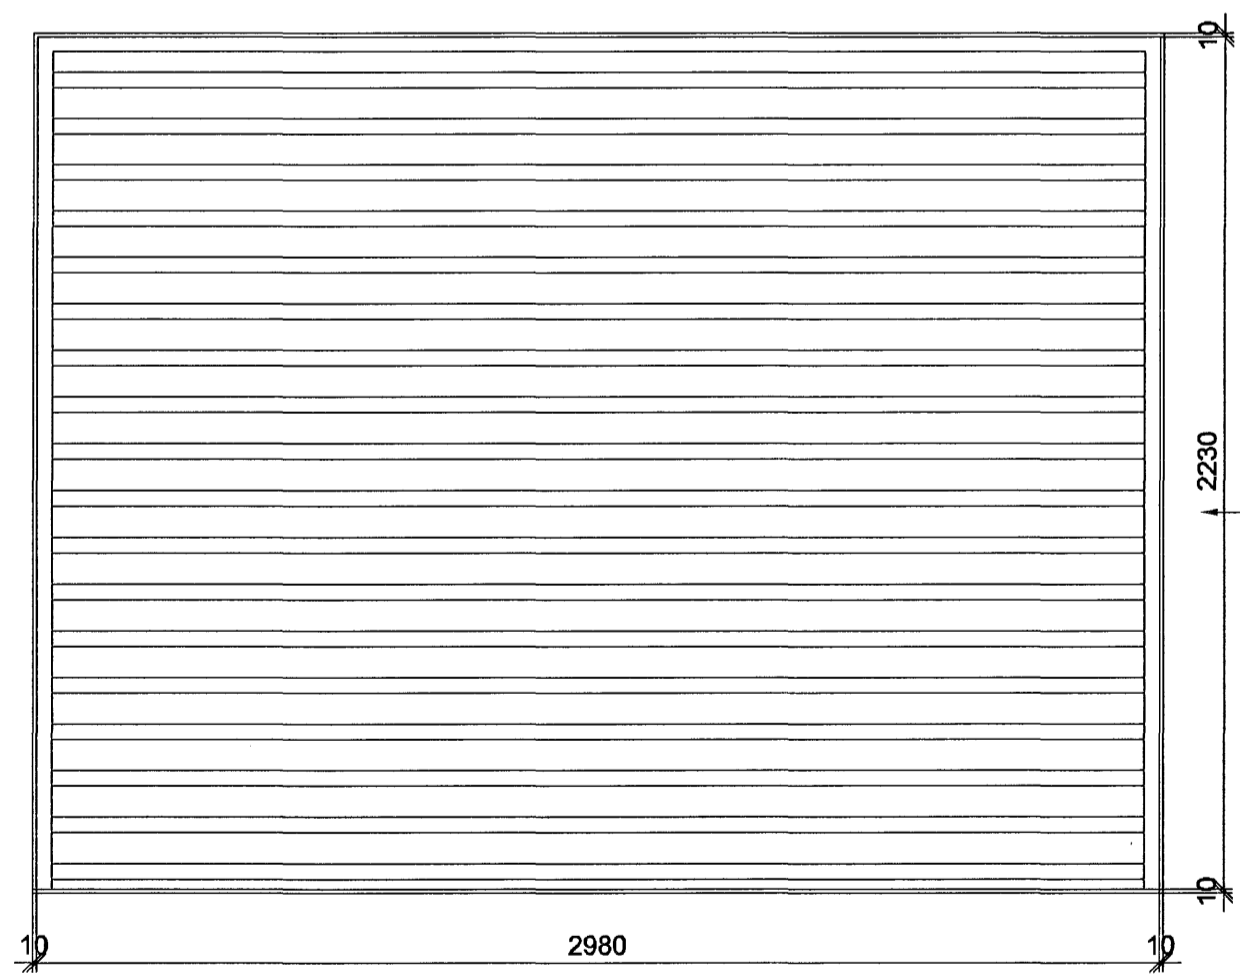

H2 - 1 stk

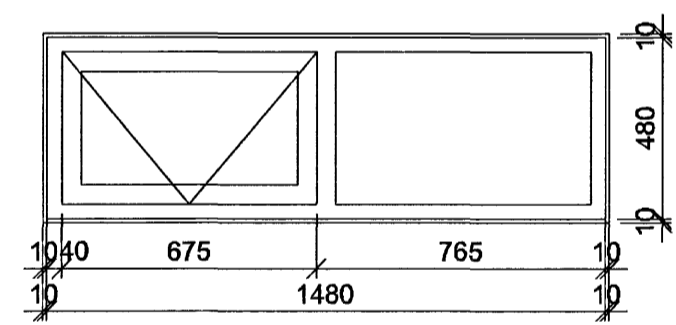

G6 - 1 stk

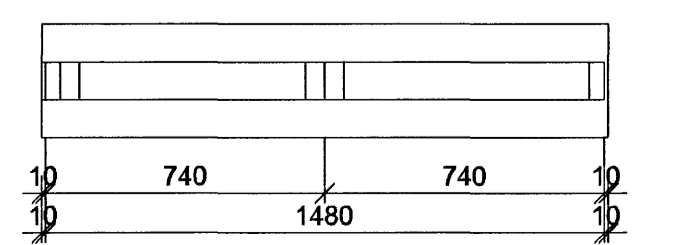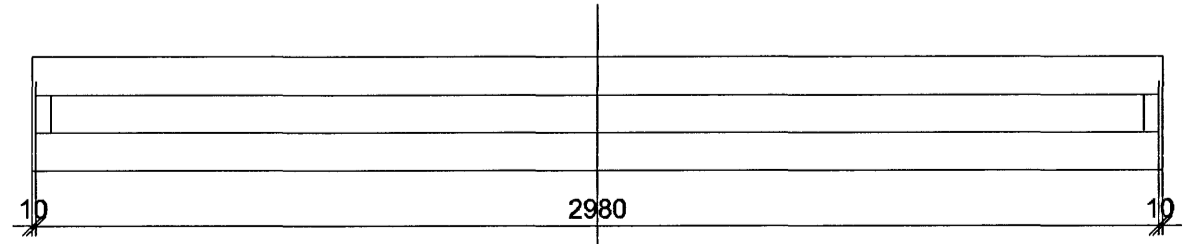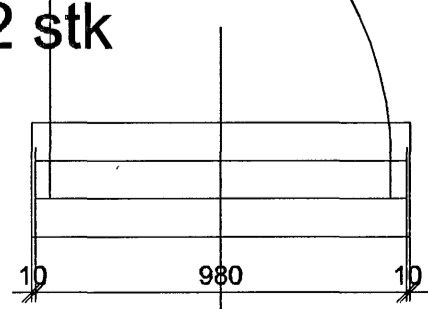

Samþykkt þann  
31 JULI 2007  
Byggingfultrúinn í Hafnarfirði  
F.h. Sigurbjartur Halldórsson

Gluggar með tvöföldu K-gleri

A   DAGS.22.06.2007   breyting á gluggum nr. G7 og G11	
<b>Hlíðarás 27</b>	
Hafnarfirði	
luigi bartolozzi arkitekt	
kt. 130659-2099	
túngötu 11	
225 Álfanesi	
sími og fax 5552477	
Gluggateikning Grunnmynd og útlit	
Kvarði 1:20	
Dags. 12.04.2007	Teikn. nr. 7a
<i>Luigi Bartolozzi</i>	
hlidar00.dwg	