


Samþykkt þann  
**26 JULÍ 2007**  
 Byggingfulltrúinn í Hafnarfirði  
 F.h. Sigurbjartur Halldórsson

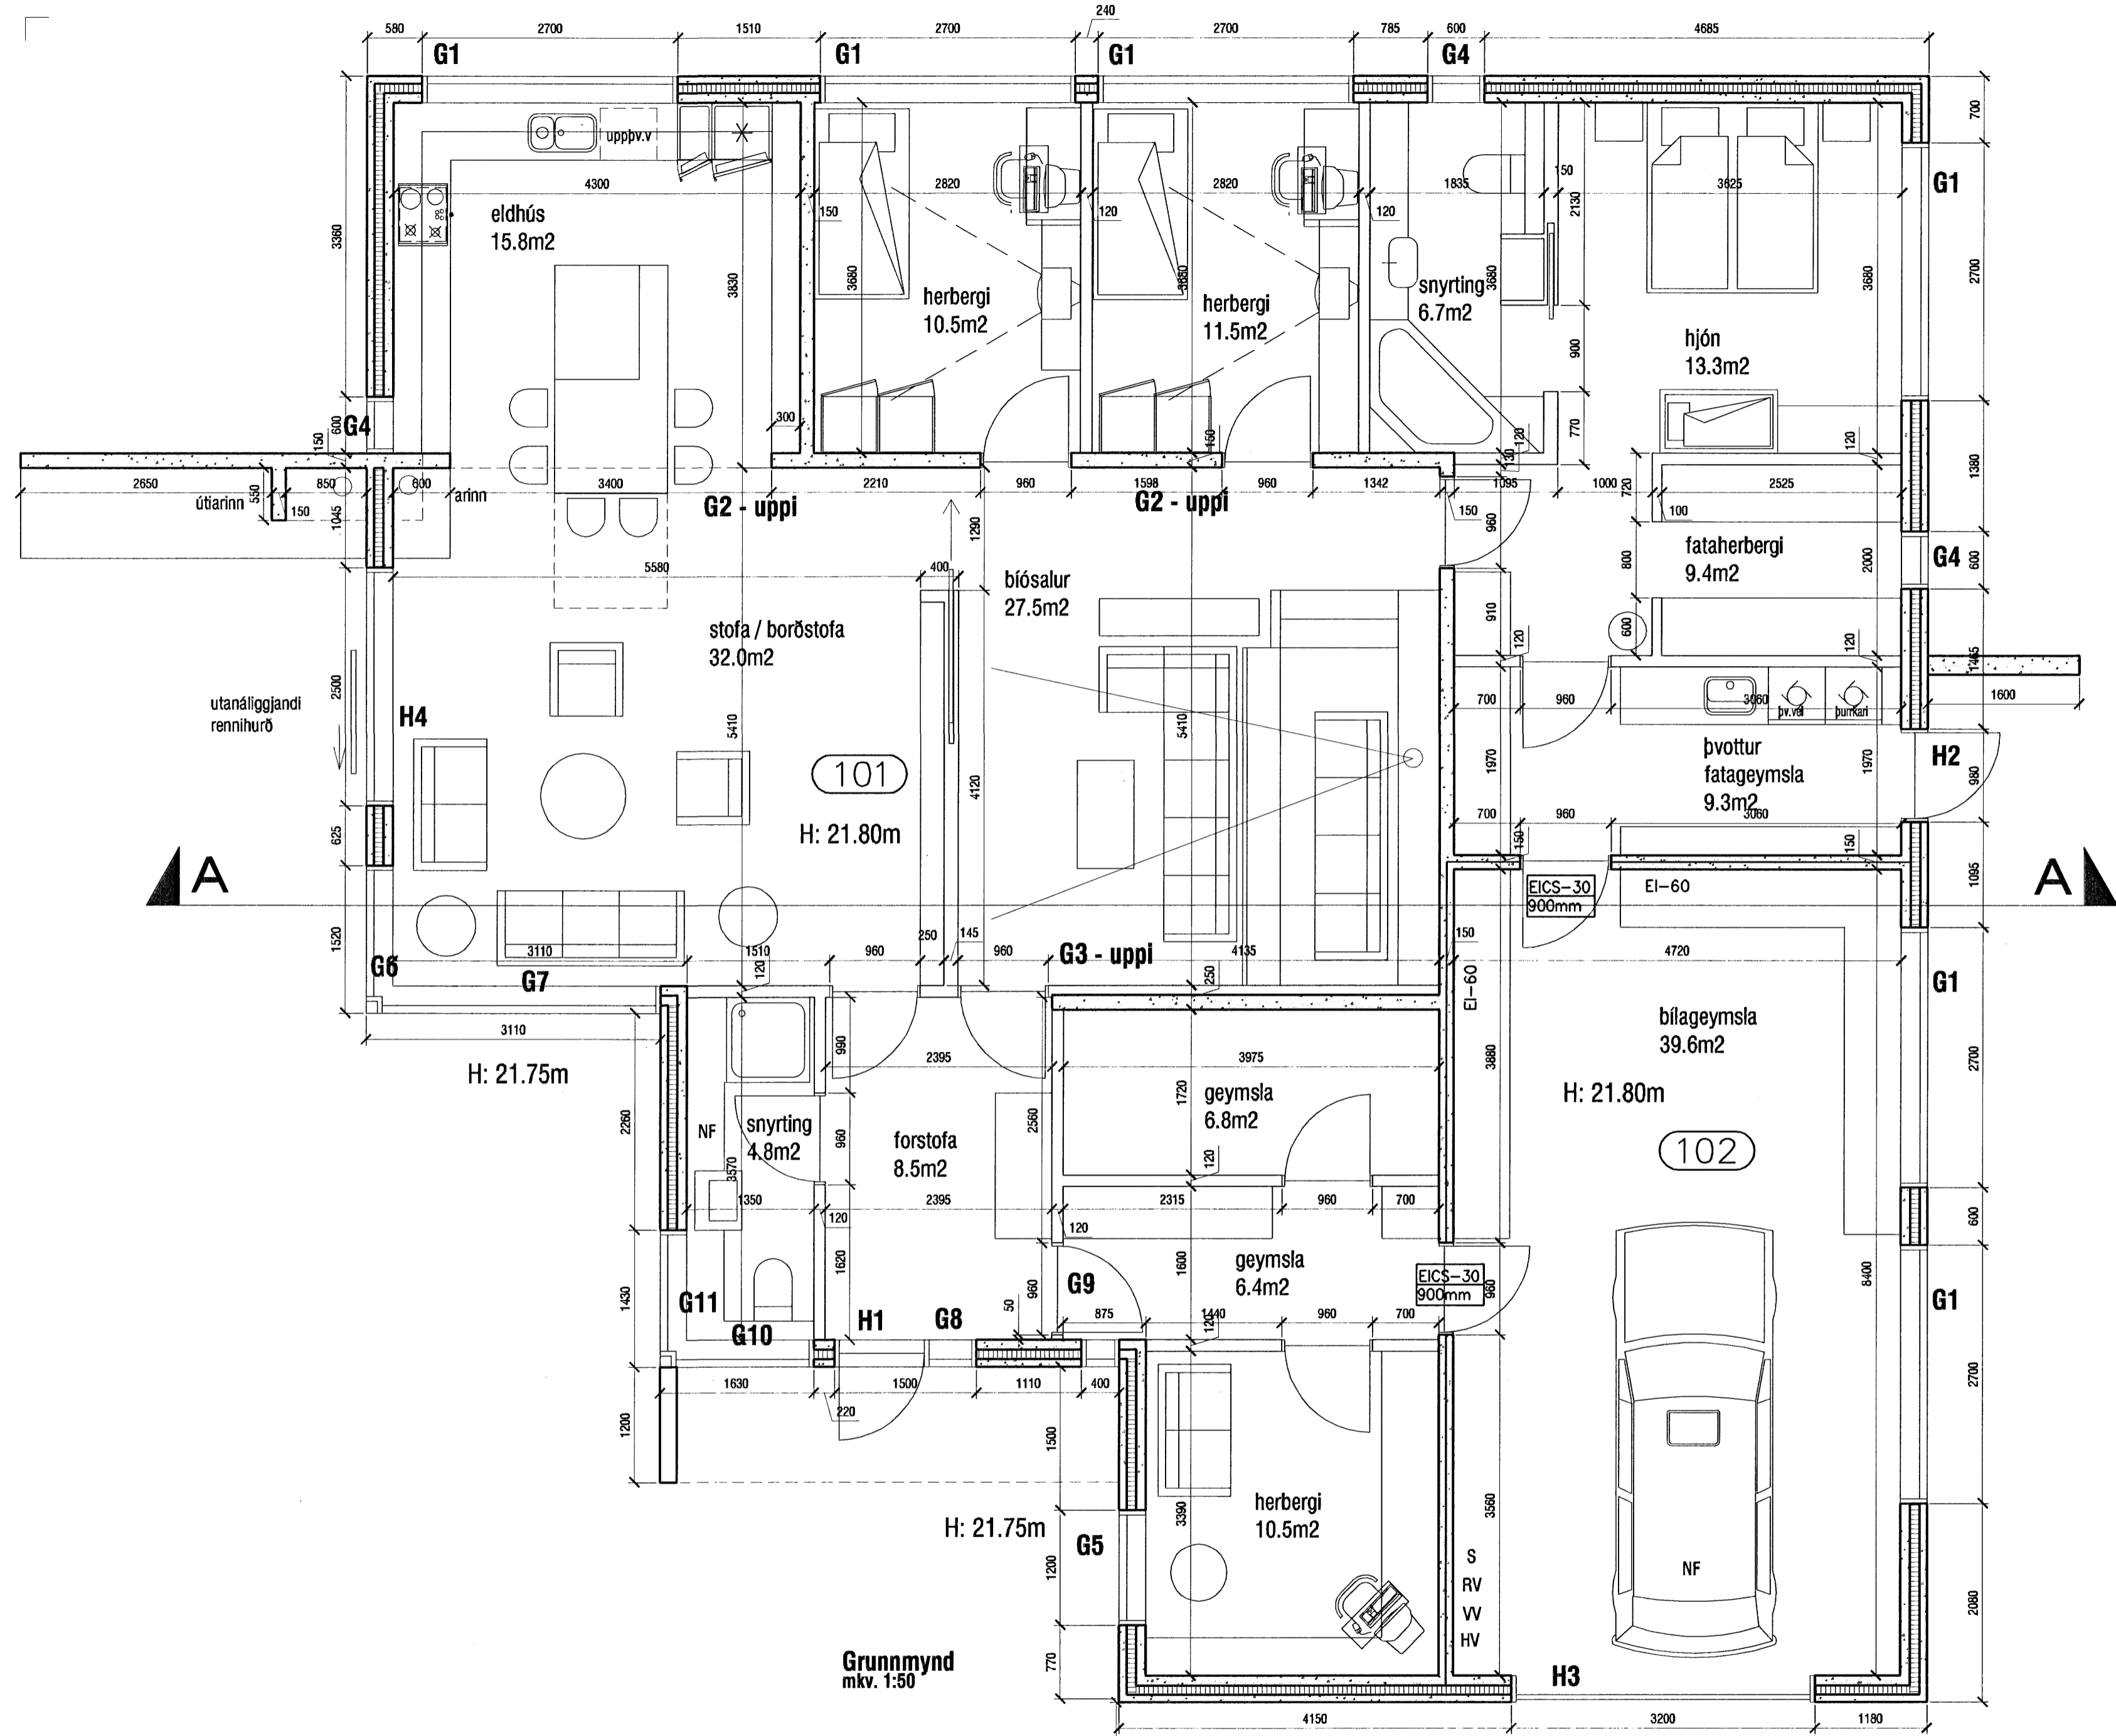

Grunnmynd  
 mkv. 1:50



VERKSTÆÐI ARKITEKTA ehf. - Gunnarssundí 5 - 220 Hfj. - sími: 565 9779  
 KÁRI EIRIKSSON arkitekt FAÍ - kt: 070365-4059 - email: kari@aok.is - www.aok.is

*R. Eiríksson*

verk	Fléttuvellir 7 - hafnarfjörður - einbýli			0521
teikning	Grunnmynd			301
bláðstærð	VERKTEIKNING	mkv. 1:50	hannað KE	telknað KE
dags.	20. júlí. 2007			prentað 20. júlí. 2007
<small>Öl mál eru í millimetrum. Öl vafaatriðl skal bera undir hönnuð. Meilið ekkí af teikningum, öl mál athugist á staðnum. Öl afnot og atriðun teikningar, að hluta eða í heild, er háð skriflegu leyfi höfundar.</small>				

A2