

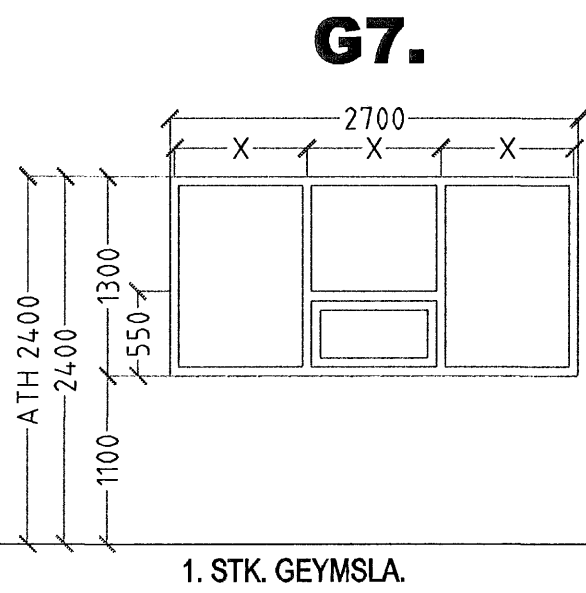
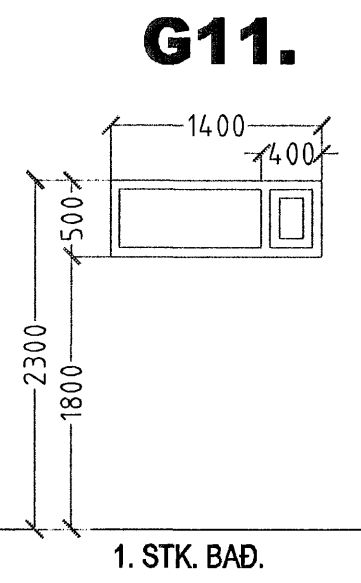
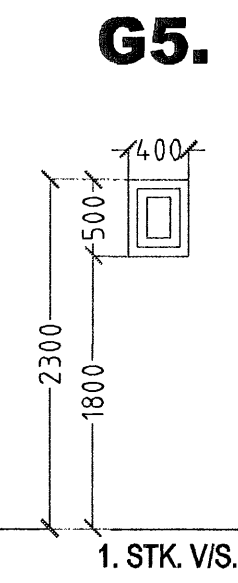
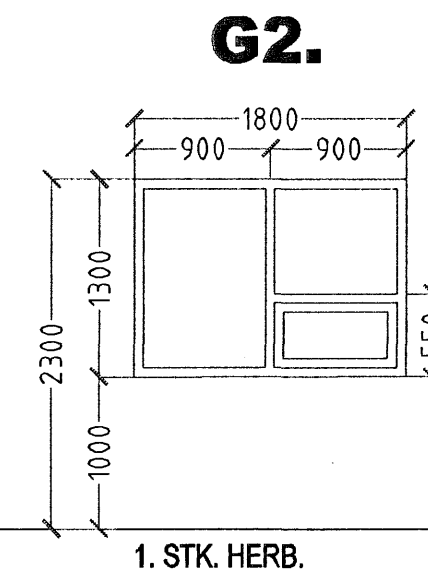
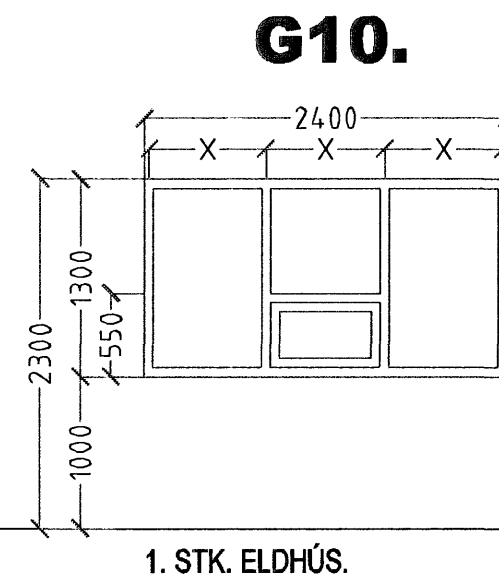
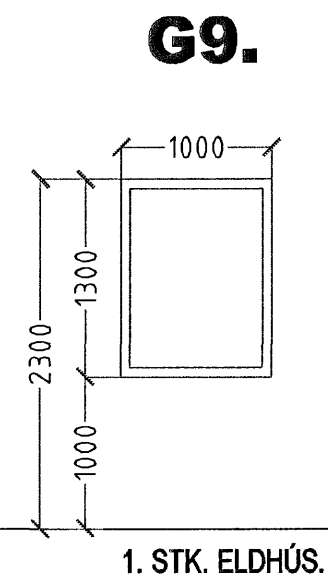
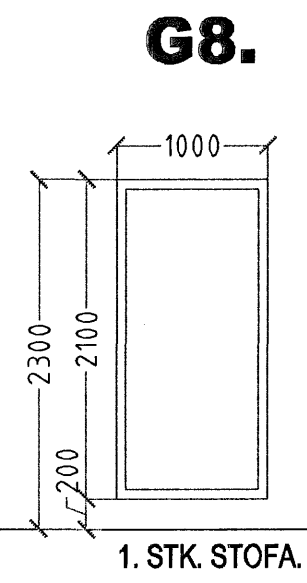
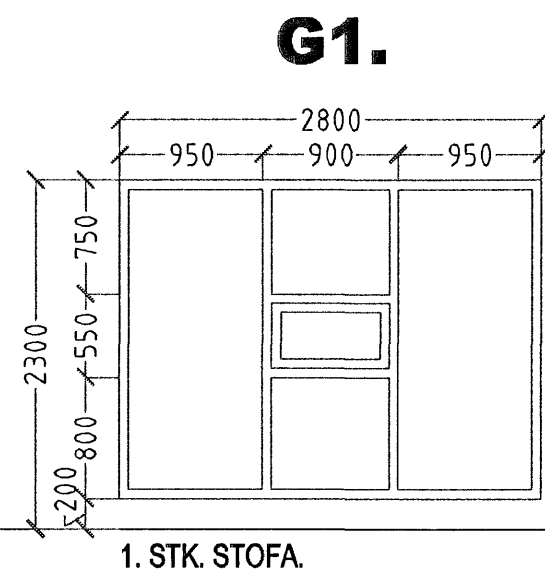
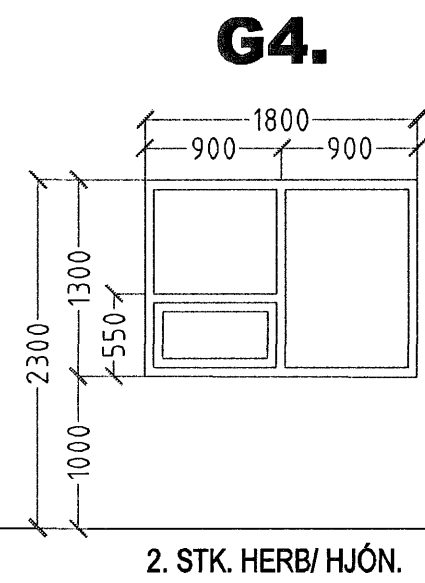
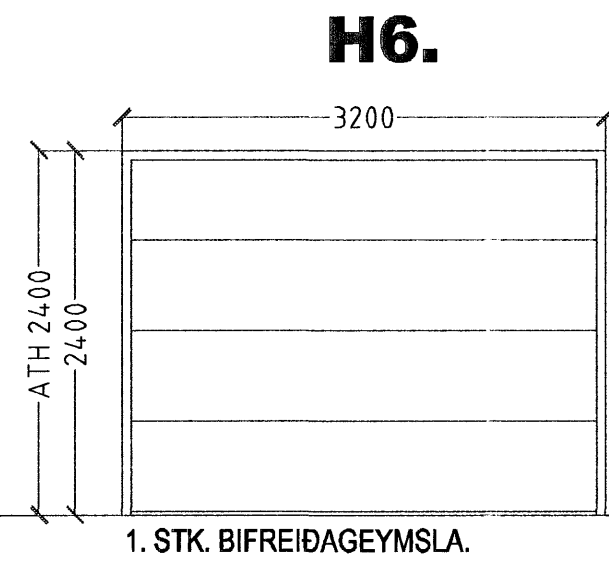
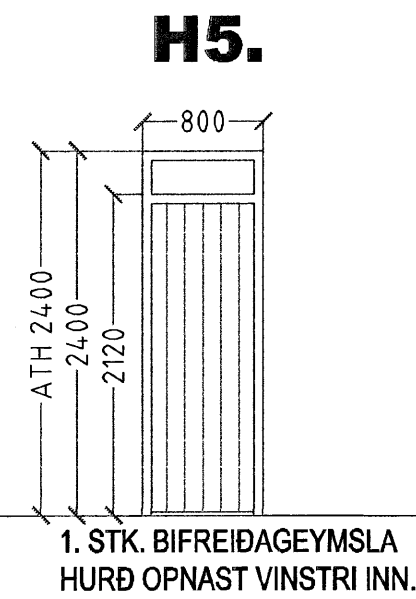


# DREKAVELLIR 65 HAFNARFIRÐI.

Samþykkt þann  
27 JULI 2007  
Byggingfulltrúinn í Hafnarfirði  
F.h. Sigurbjartur Halldórsson

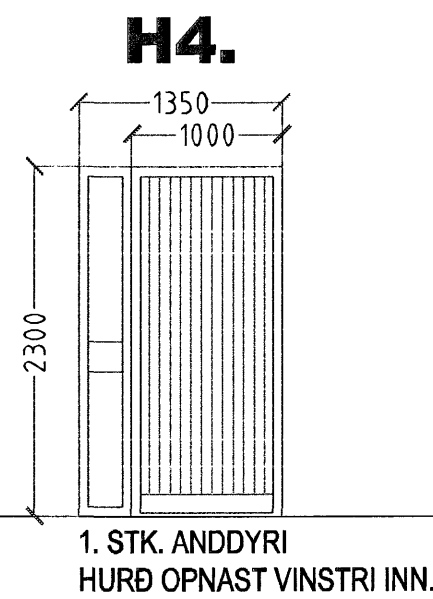

ATH I  
ÖLL MÁL ATHUGIST OG MÆLIST Á STAÐNUM  
ÁÐUR EN SMÍÐI HEFST.

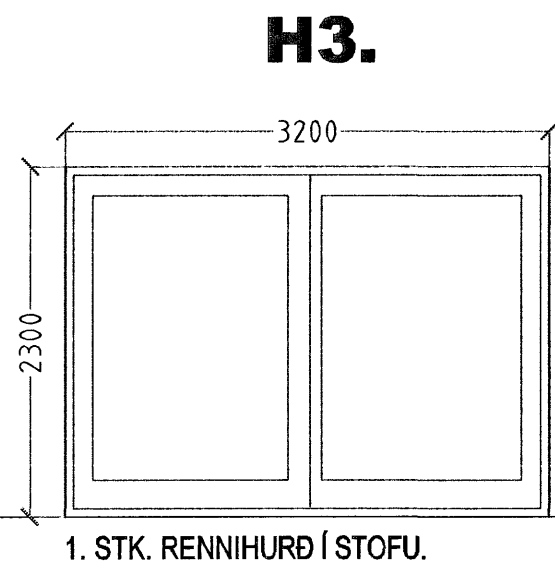

GLUGGAR OG HURÐIR NR. 63, 14 STK.

DREKAVELLIR 61 - 65 HAFNARFIRÐI.

Sigurður Þorvarðarson byggingafræðingur b.f.í.  
Teiknistofan Strandgötu 11 220 Hafnarfirði.  
Sími: 5651510. Netfang: teiknistofan@simnet.is  
STH. teiknistofan ehf. kt. 510298-2769. Kt. aðalhönnuðar: 141250-4189.

Skýringar:	Séruppdráttur.
Teikning:	Gluggar og hurðir.
Málkvarði:	1:50.
Undirskrift:	<i>4/70269</i>
Blað nr: 6 af 6.	Dagsetning: 21. nóvember 2006.
Breytt:	