
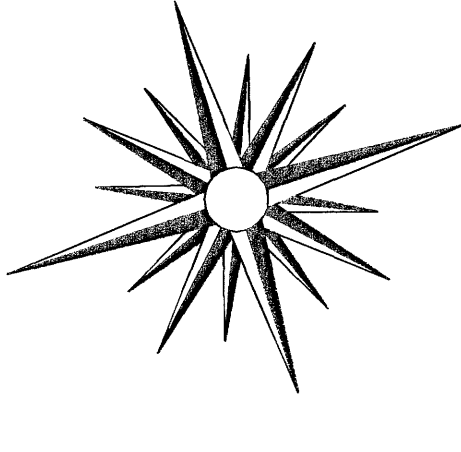


DREKAVELLIR 61, 63 OG 65 HAFNARFIRÐI.

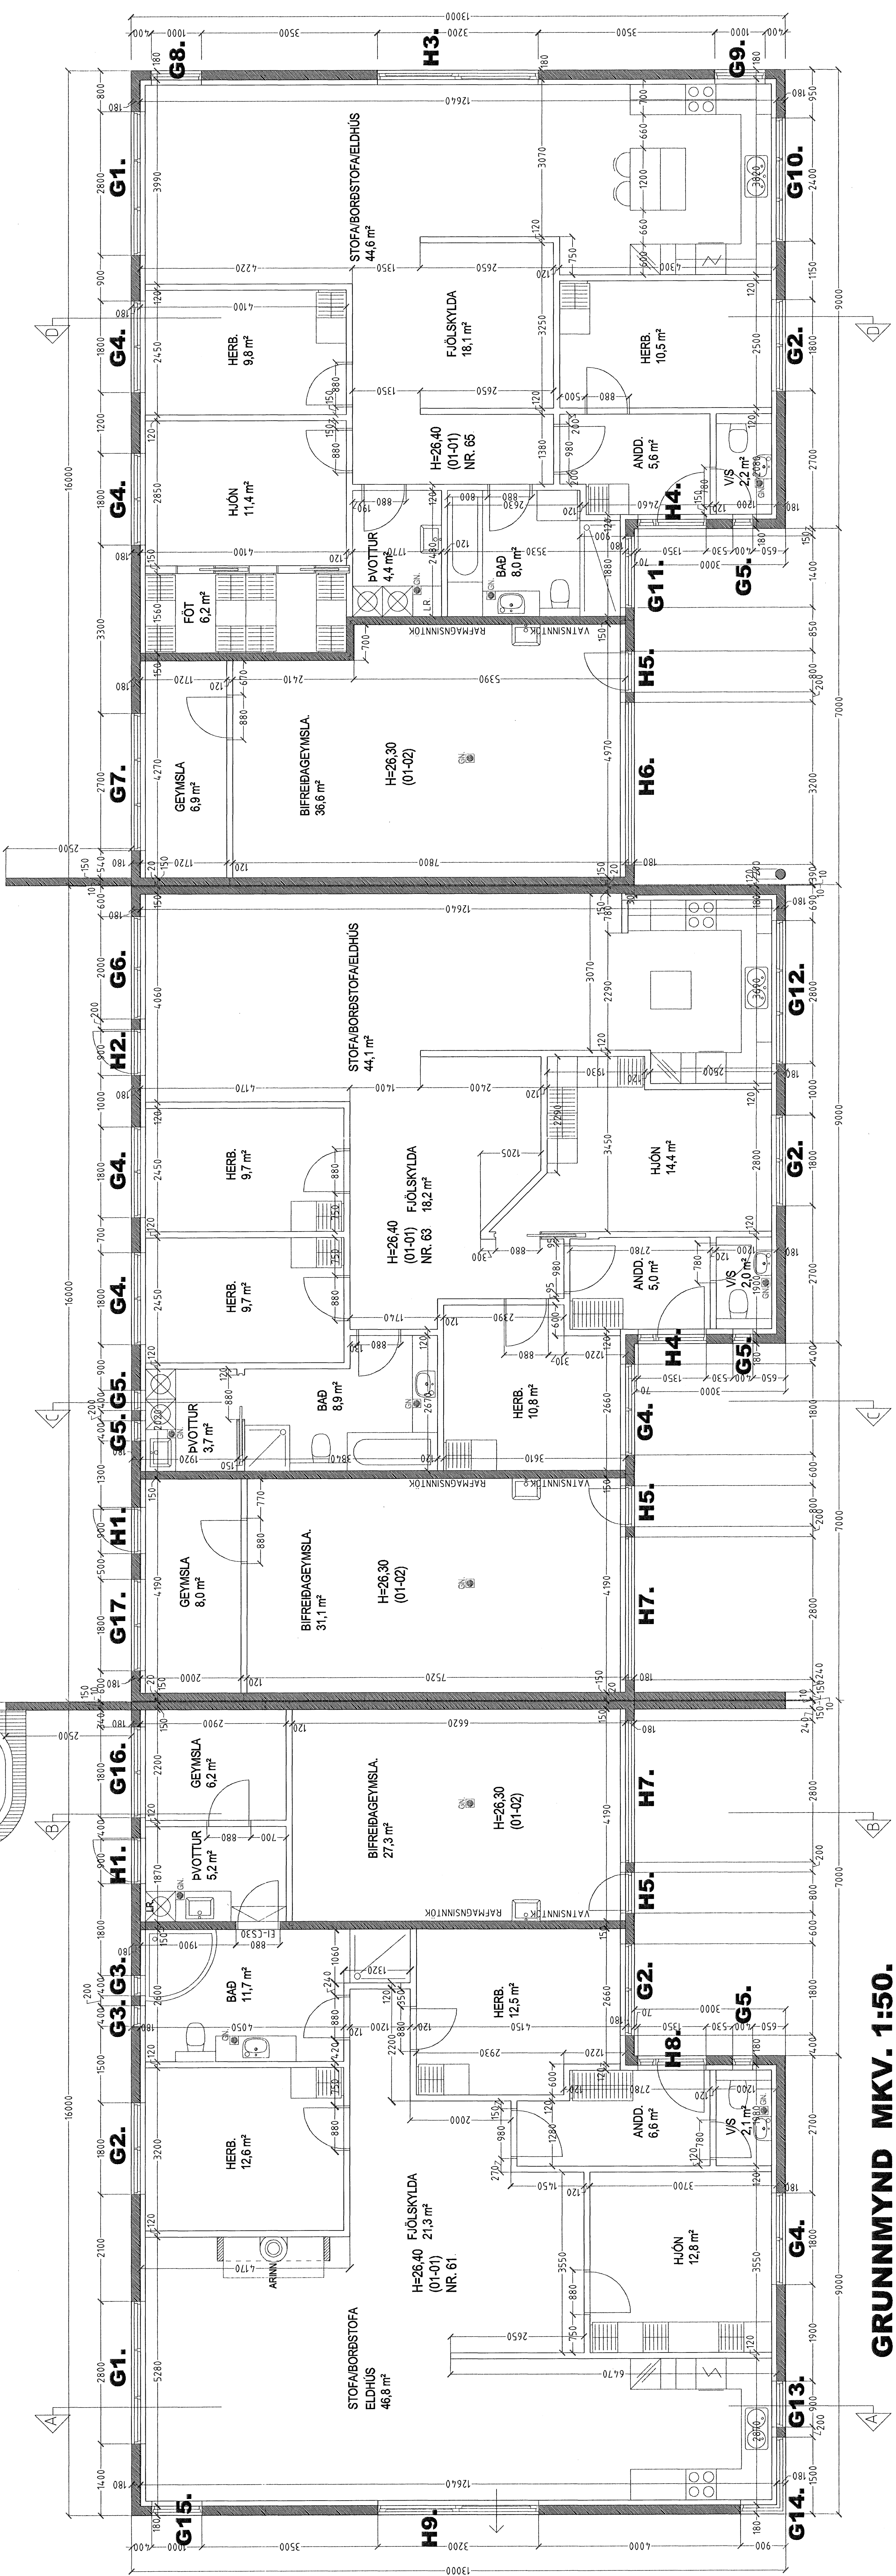

NORBUR
Samþykkt þann
27. Júlí 2007

Bygginguáttölinn í Hafnarfirði
F.h. Sigurbjartur Halldósson

DREKAVELLIR 61, 63 & 65 HAFNARF.

Sigurður Þorvarðarson byggingafræðingur bfi.
Teiknistofan Strandgötu 11, 220 Hafnarfirði.
SÍM: teiknistofan ehf. kt. 510298-2769. Kt. aðalhönnuðar: 44250-4489.
Sími: 5651510. Netfang: teiknistofan@simnet.is

Skýringar:	Séruppláttur.
Teikning:	Grunnmynd.
Málkvæði:	1:50
Undirskrift:	4707 GAD
Blad nr. 1 af 6	Þagsetning 25. janúar 2007.
Breytt:	

GRUNNMYND MKV. 1:50.