



Grunnlagnir, 1:50

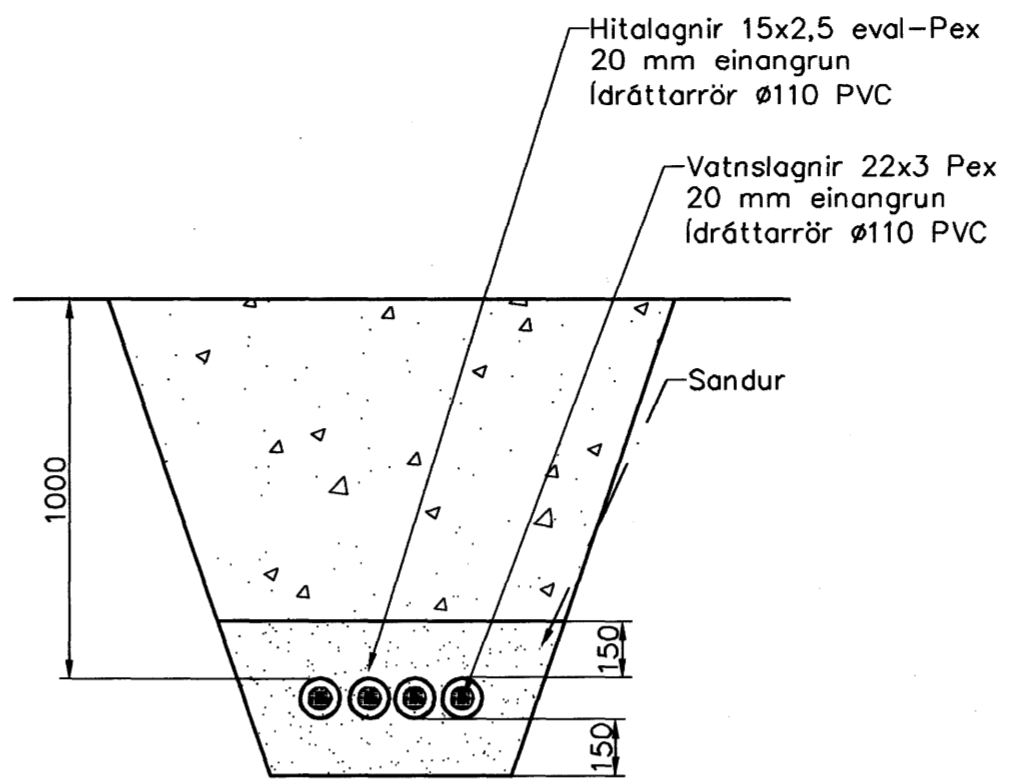

Lagnir í jörð, Snið, 1:20

Skýringar

Fráveitulagnir undir botnplötu og utan með húsi skulu vera úr PVC.
 Grafa skal fyrir lögnum í fullþjappað fyllingaejni. Undir og umhverfis rörin skal vera minnst 150 mm sandlag. Lagnir skulu liggja á belgnum ekki á múffum. Skeyta skal rör með Þar til gerðum Þéttihringjum. Þess skal gætt að rör geti þanist eðlilega.

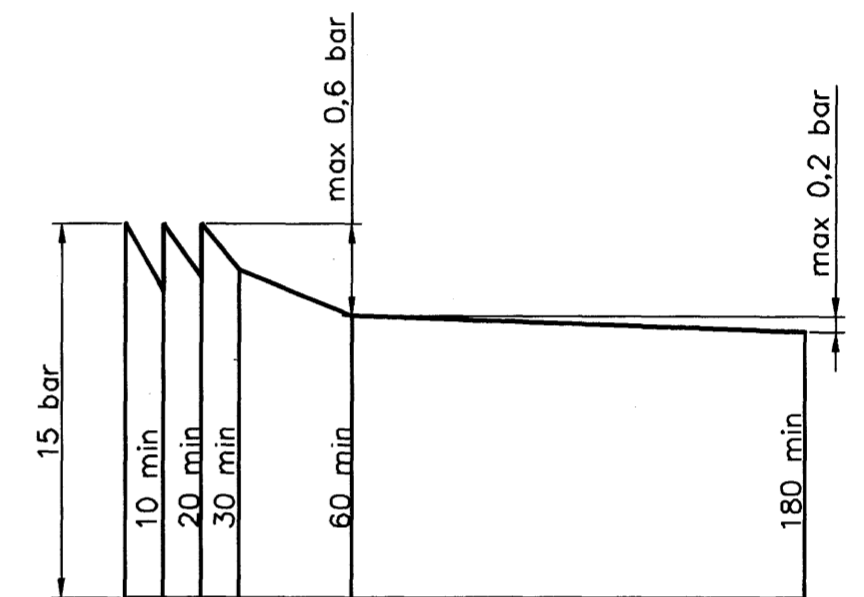

brýstiprófun á neysluvatnslögnum línurit. **Samþykkt þann 30 JULI 2007**

Byggingulltrúinn í Hafnarfirði
 F.h. Sigurbjartur Halldórsson


Hitlagnir, Skýringar

Gólfhitaslagnir eru 16x2 Pex með súrefniskápu. Eingöngu skal nota viðurkennt efni, og gæta skal þess allir hlutir kerfisins séu frá sama framleiðanda. Festingar skal setja á lagnir með mest 1-1,5 metra millibili. Setja skal þrjár festingar við beygjur. Beygjuradís skal ekki vera meiri en 5x þvermál pípu.


brýstiprófun á lögnum skiptist í tvær lotur. Fyrri lota er framkvæmd í 1 klst. og er þrýstingurinn 9 bör. Þrýstifall má vera max 0,6 bör á seinni 30 min. Seinni lota er gerð framhaldi af fyrri lotu og tekur 2 klst. Þrýstifall má vera max 0,2 bör.

Samþykkt þann 30 JULI 2007


Byggingulltrúinn í Hafnarfirði
 F.h. Sigurbjartur Halldórsson

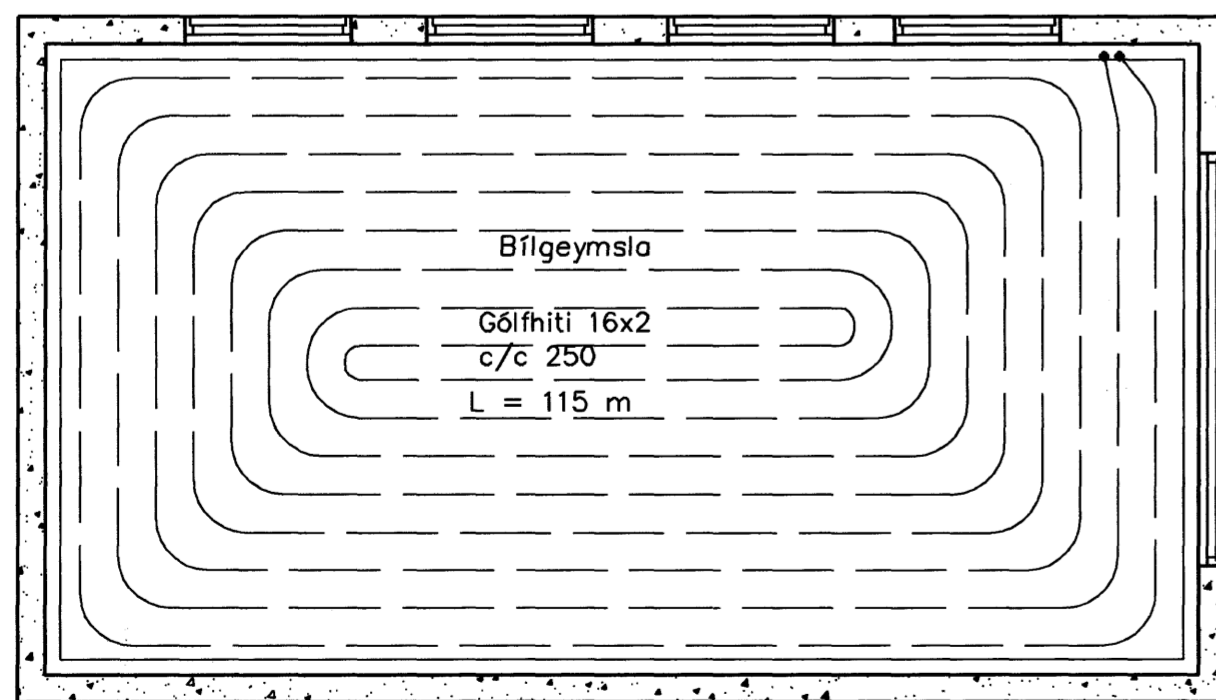

Gólfhiti, 1:50

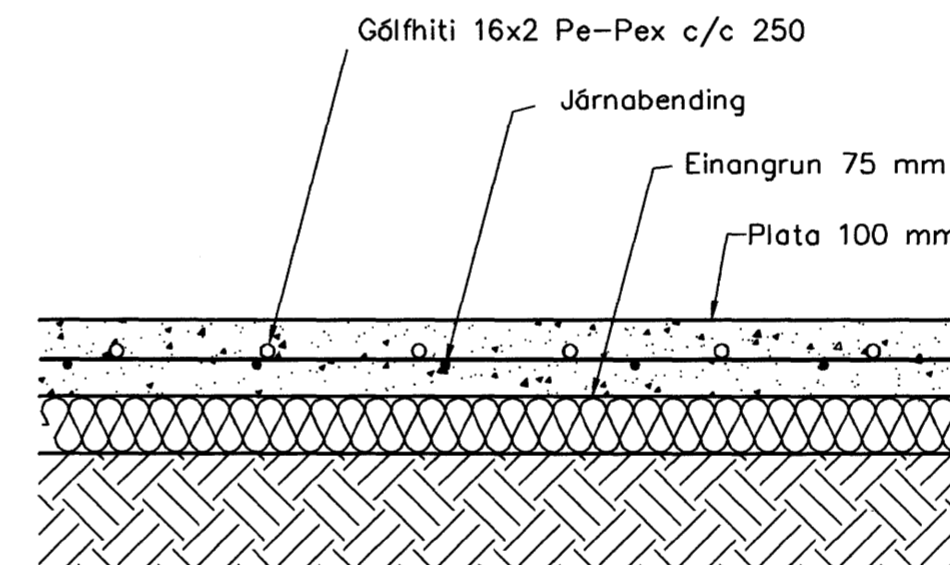

Gólfhitlagnir, Snið í botnplötu, 1:10

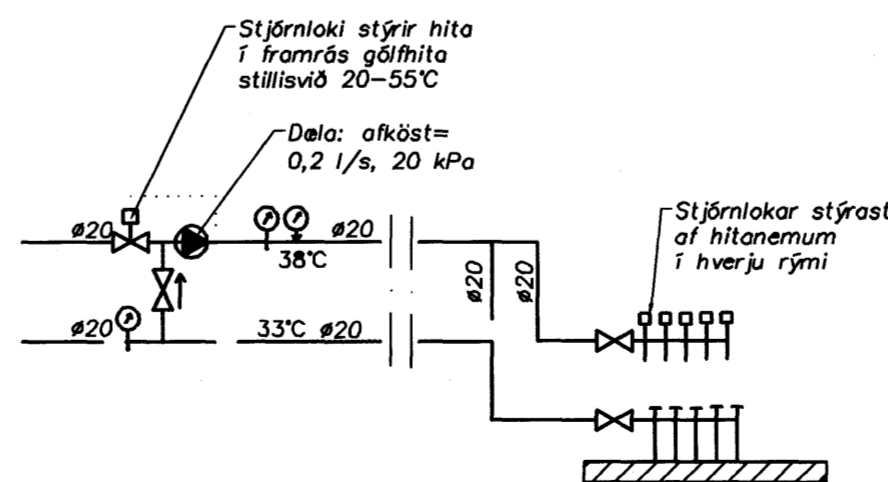

Tengigrind Gólfhita

Útgáfa	Breyting	Staður	Skýring	Kvarði	Dagsetning	Verknr.	Teikn.n.
		Hellisgata 26 Hafnarfirði	Bílgeymsla, Lagnir	1:50	11. 6. 07	21-07	2-

Sveinbjörn Hinriksson
 Byggingatæknifræðingur
 Kt. 160851-2529
 Brekkugötu 8 Hafnarfirði
 Sími: 555-4008, 861-9851
 Netfang: svennih@internet.is

Sveinbjörn Hinriksson