


BENDING Í NEDSTU PLÖTU
 HULA Á JÄRNUM ER 30mm
 FRÁ EFRI BRÚN PLÖTU
 2x K257

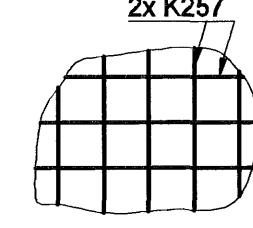


H=200

GK: 4,40

G
B2-5

B
B2-5

BENDING Í NEDSTU PLÖTU
 HULA Á JÄRNUM ER 30mm
 FRÁ EFRI BRÚN PLÖTU
 K257

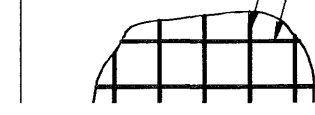

H=120

GK: 4,32

Samþykkt þann
30 JULI 2007
 Byggingfulltrúinn í Hafnarfirði
 F.h.Sigurbjartur Halldórsson

B 21.02.07 BREYTING Á HURDARGÖTUM OG MÁLSETNINGU
 A 22.01.07 MÁLSETNING Á VEGG BREYTIST OG LAGNARÝMI
 Útg. Dags. Skýring Hannað/Yfirfarð

VSB

VERKFRÆÐISTOFA

BÆJARHRAUN 20 · 220 HAFNARFJÓRDUR · KENNIT. 710765-2899
 vsb@vsb.is Sími 666 8600 Fax 558 0810 www.vsb.is

Áritun sérhönnuðar
 Björn Gústafsson Kt: 180550 4889

Verkefni
**LÖNSBRAUT 1
 HAFNARFIRÐI**

Verkhúsi
 Burðarvirki
 Undirstöður
 Grunnmynd

Hannað BG	Teiknað JJR	Yfirfarð	Kvarði 1:50	/ A1	Síða -
Dags. 07.11.2006	Verkefni 06762	Teikning B2-1	Útgáfa B		

V:\2006\06762\06762_Lönsbraut_1\Stærðir\B2-1\B2-1_Undirstöður.dwg