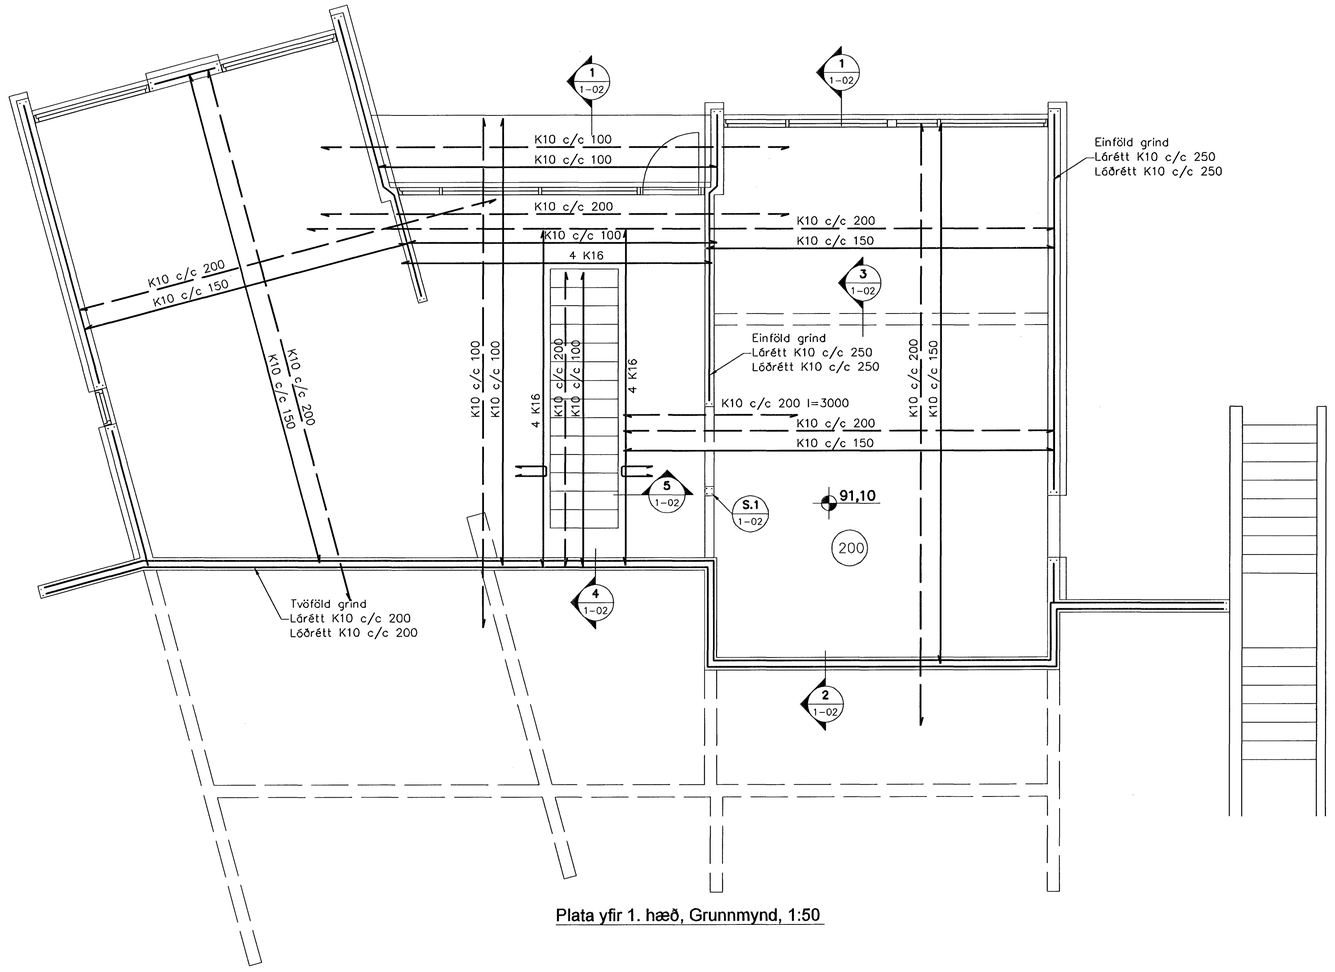

Plata yfir 1. hæð, Grunnmynd, 1:50

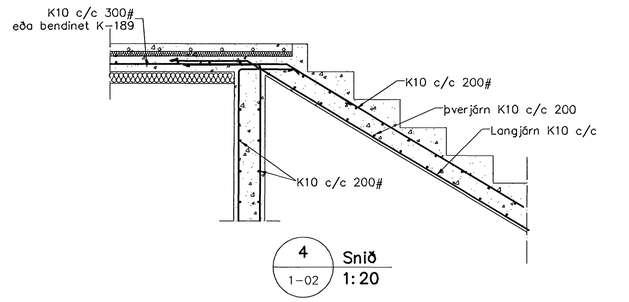

4 1-02 Snið 1:20

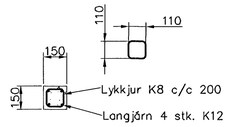

Súla 1:20 S.1 1-02

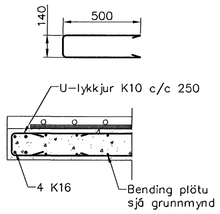

5 1-02 Snið 1:20

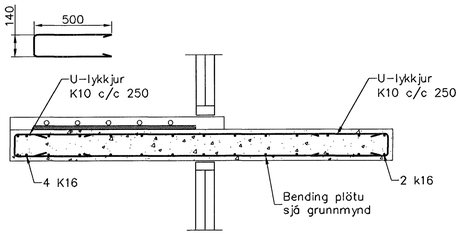

Snið 1:20 1 1-02

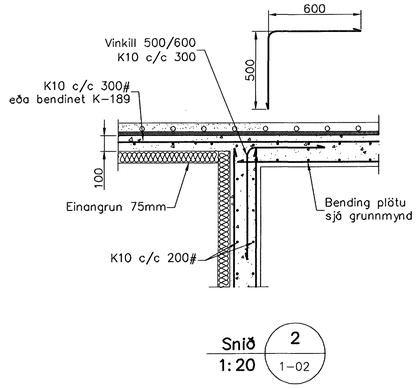

Snið 1:20 2 1-02

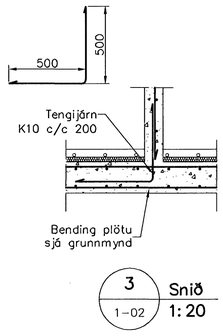

3 1-02 Snið 1:20

Skýringar

Almennar skýringar sjá blað 00-01

Steypa

Brotþolsflokkur:	C25/28 samkv. ENV 206 (250)
Vatnssementstala:	skal vera minni en 0,55
Loftmagn:	5-7%
Sigmál:	60-80 mm

Álag á plötur

Eigin þyngd:	5,5 kN/m2
Léttir milliveggir:	1,0 kN/m2
Notaálag á plötur:	1,5 kN/m2
Notaálag á stiga og svalir:	3,0 kN/2

Samþykkt þann 31 JULI 2007
Byggingafulltrúinn í Hafnarfirði
F.h. Sigurbjartur Halldórsson

Útgáfa	Breyting	Dagsetning	Hannað

Sveinbjörn Hinriksson
Byggingatæknifræðingur
Kt. 160851-2529
Brekkugötu 8 Hafnarfirði
Sími: 555-4008, 861-9651
Netfang: svennih@internet.is

Hannað / Teiknað

Staður: Hlíðarás 16 Hafnarfirði

Skýring: Plata yfir 1. hæð

Kvarði	Dagsetning	Verknr.	Teikn.nr.
1:50 1:20	27.6.07	15-07	1-02