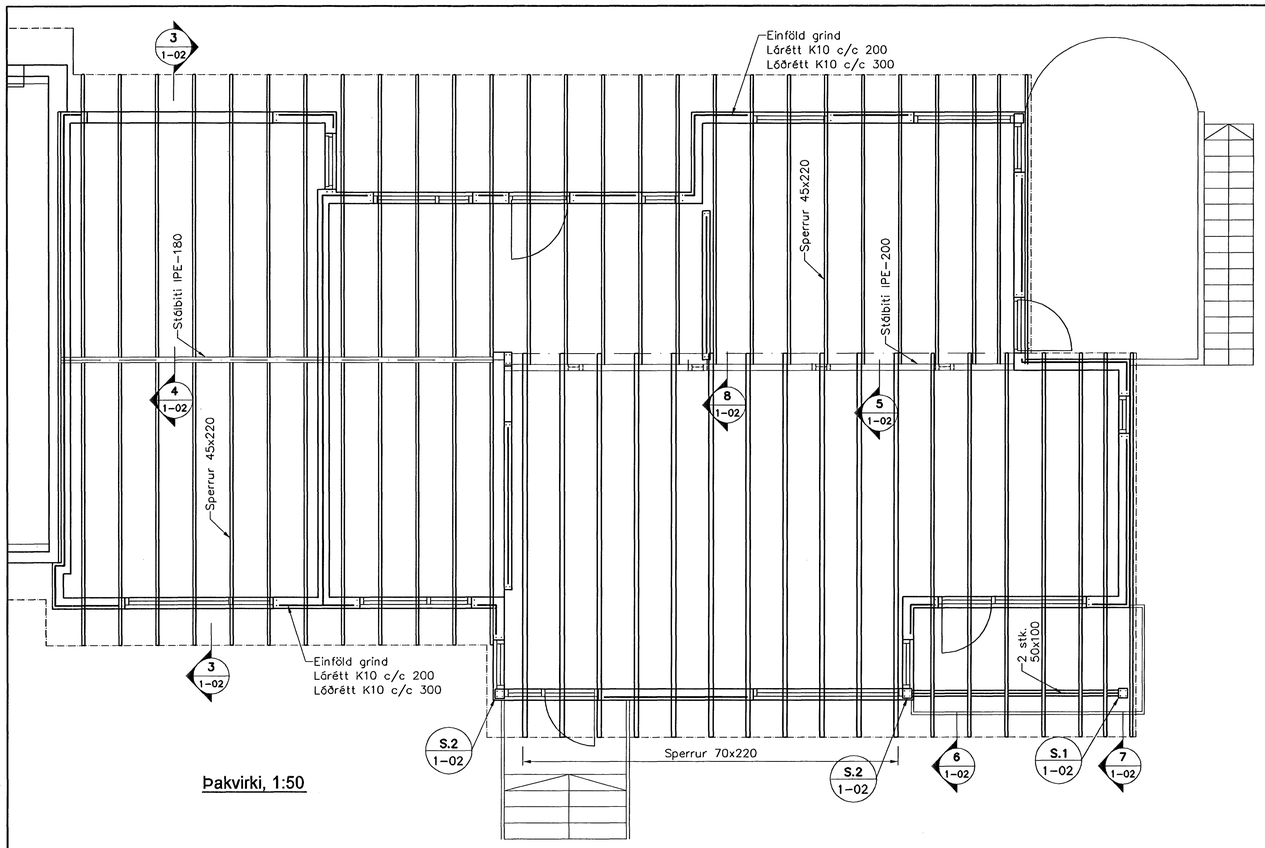

Þakvirki, 1:50

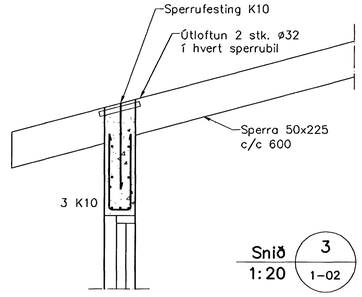

Snið 3 / 1:20 (1-02)

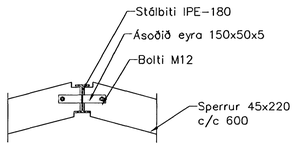

Snið 4 / 1:20 (1-02)

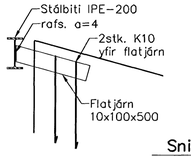

Snið 8 / 1:20 (1-02)

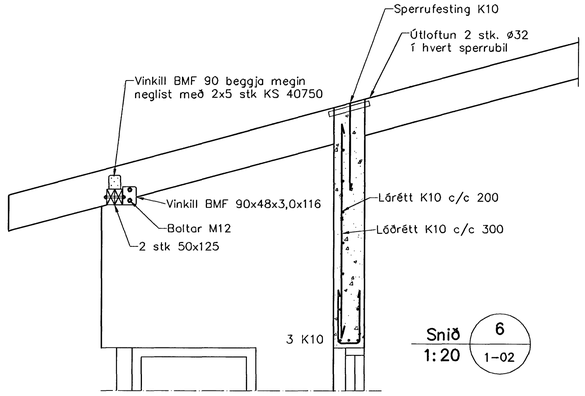

Snið 6 / 1:20 (1-02)

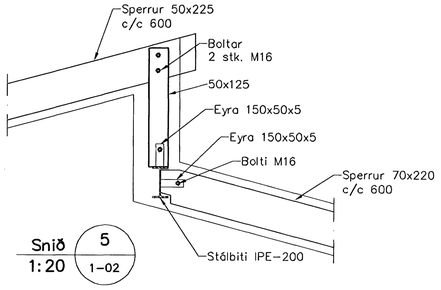

Snið 5 / 1:20 (1-02)

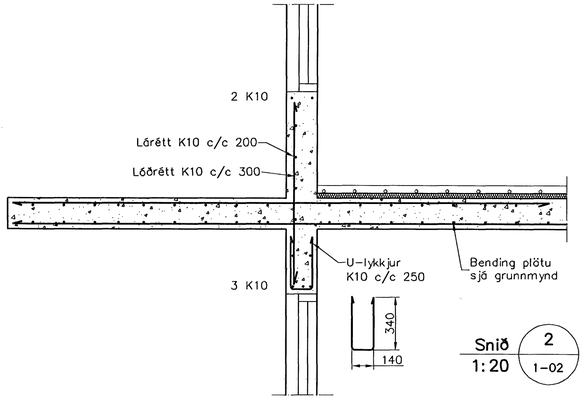

Snið 2 / 1:20 (1-02)

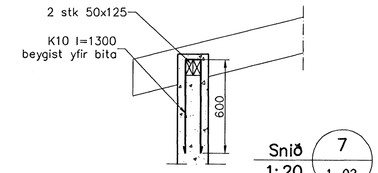

Snið 7 / 1:20 (1-02)

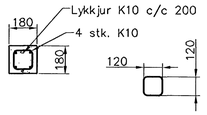

Súla S.1 / 1:20 (1-02)

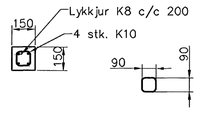

Súla S.2 / 1:20 (1-02)

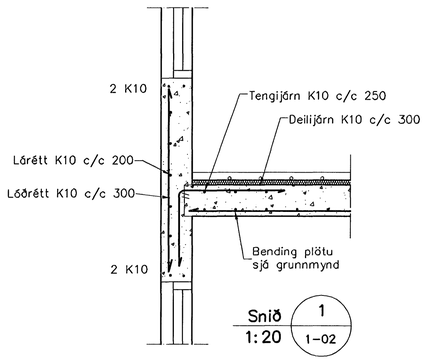

Snið 1 / 1:20 (1-02)

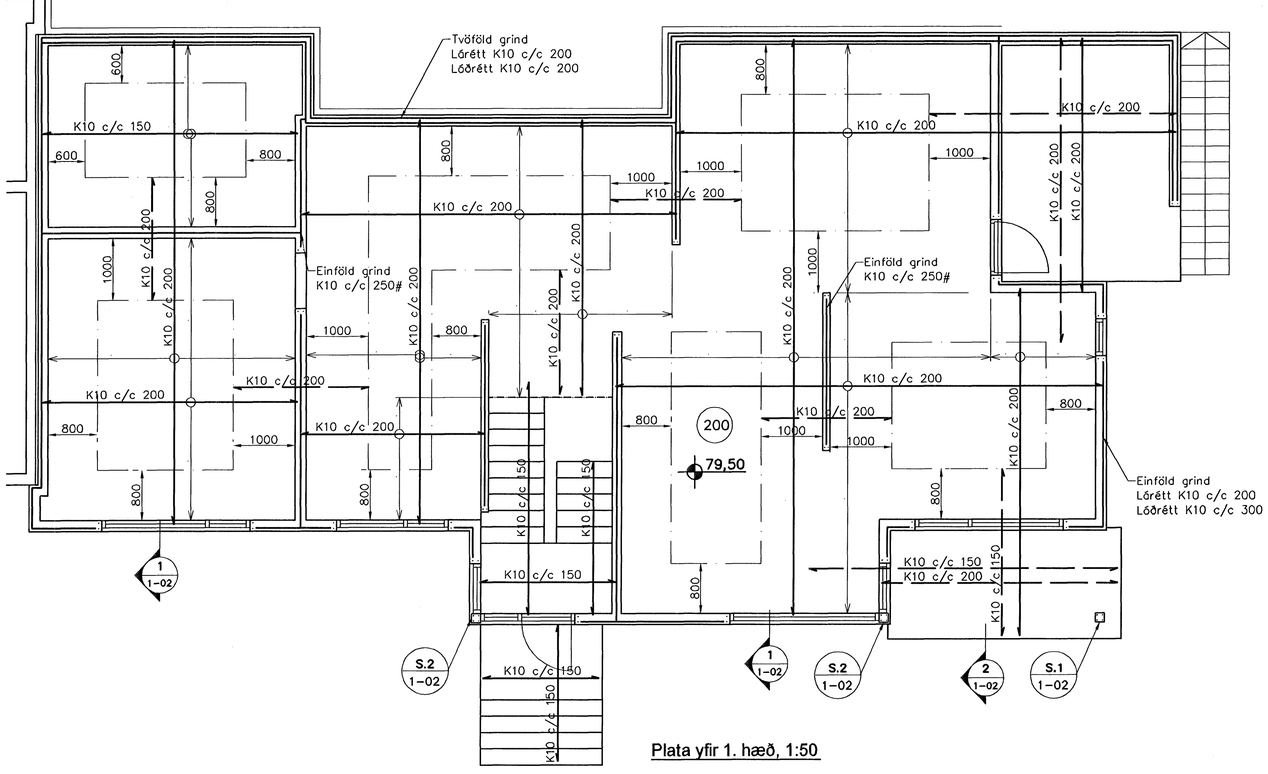

Plata yfir 1. hæð, 1:50

Samþykkt þann
31 JÚLI 2007
Byggingafulltrúinn í Hafnarfirði
F.h.Sigurbjartur Halldórsson

Skýringar

Almennar skýringar sjá blað 00-01

Steypa

Brotþolsflokkur:	C25/28 samkv. ENV 206 (250)
Vatnssementstala:	skal vera minni en 0,55
Loftmagn:	5-7%
Sigmál:	60-80 mm

Álag á milliplötu

Eigin þyngd:	4,5 kN/m2
Léttir milliveggir:	1,0 kN/m2
Notaálag á plötur:	1,5 kN/m2

Uffe Sveinbjörn 211256-4819

Útgáfa	Breyting	Dagsetning	Hannað

Sveinbjörn Hinriksson
Byggingatæknifræðingur
Kt. 160851-2529
Brekkugötu 8 Hafnarfirði
Sími: 555-4008, 861-6851
Netfang: svennih@internet.is

Staður: Furuás 6 Hafnarfirði

Skýring: Burðarvirki, Veggir og Þakvirki

Hannað / Teiknað	Kvarði	Dagsetning	Verknr.	Teikn.nr.
	1:50 1:20	30.7.07	24-07	1-02