

1  
250  
170

2  
250  
200

3  
250  
185

4  
250  
158

5  
250  
158

6  
250  
189

7  
250  
175

9  
250  
203

10  
250  
189


11  
250  
131

12  
250  
141

13  
250  
189


14  
250  
181

### SNID Í PLAN 1:10


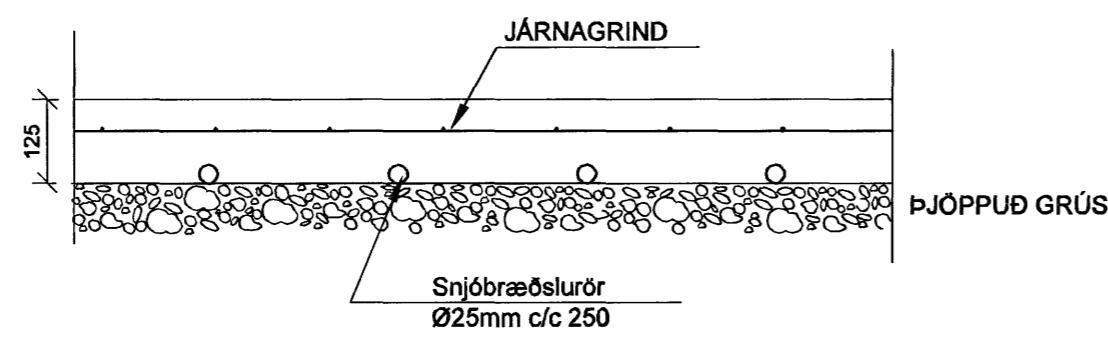


SNJÓBRÆSLULÓNGUR ERU HITABOLNAR SLÓNGUR SEM ÞOLA 60°C, 4,5 BAR Í 50ÁR

### SNID Í HELLUR 1:10

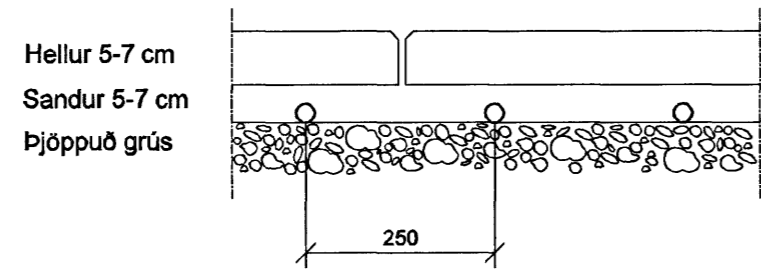

### SNID A DEILI 1:10

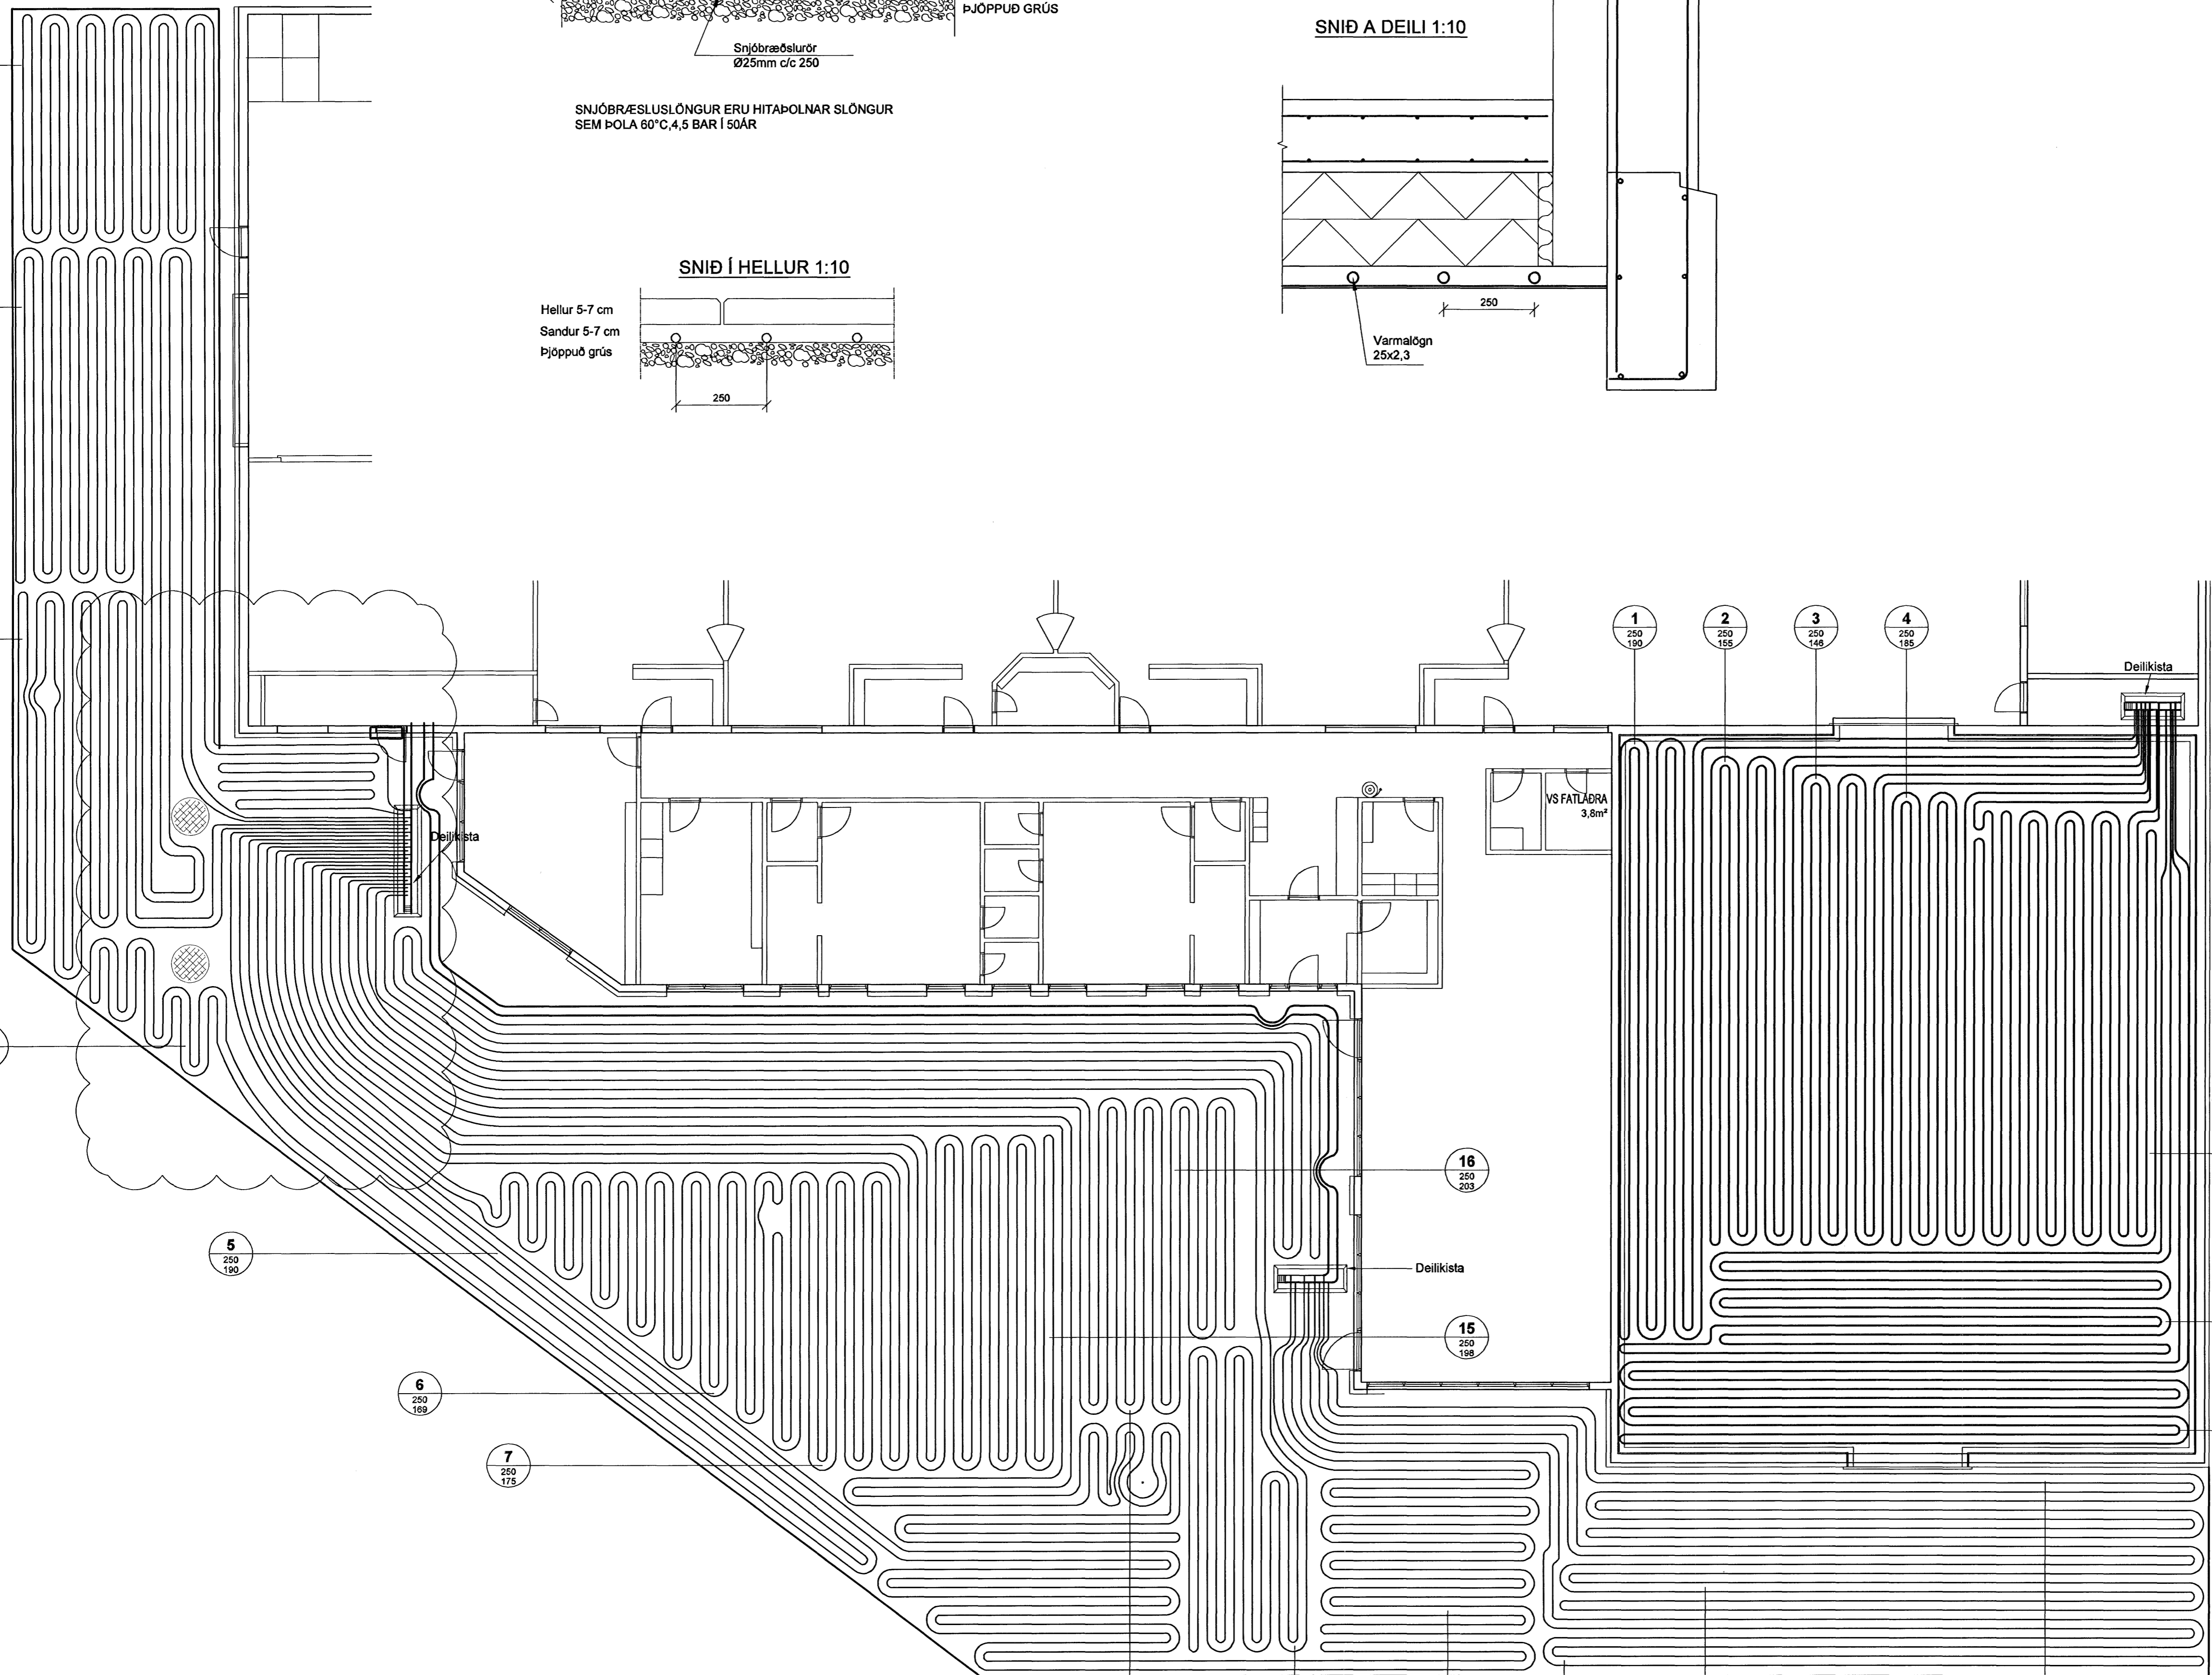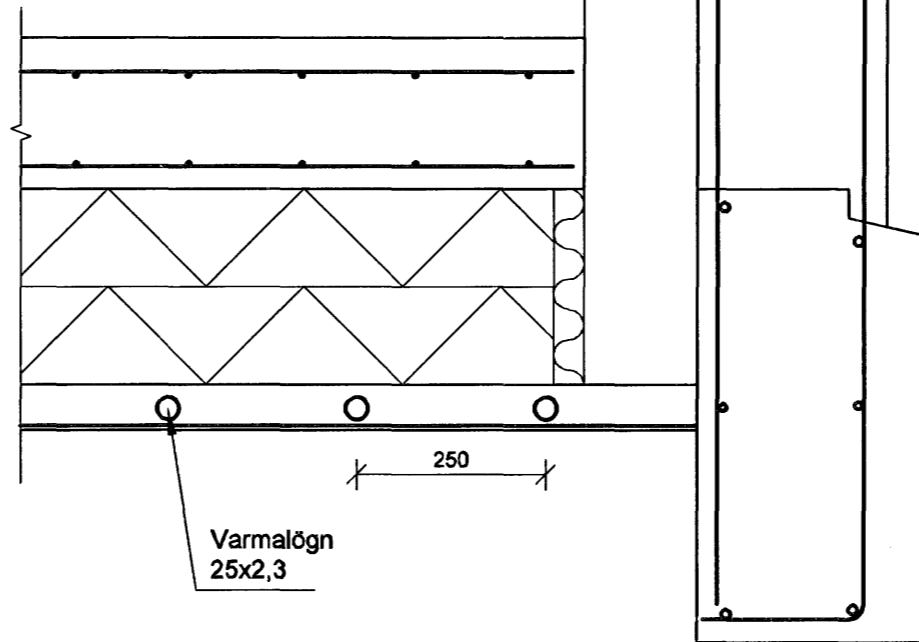

Samþykkt þann  
**30 JULI 2007**  
 Byggingulltrúinn / Hafnarfirði  
 F.h. Sigurbjartur Halldórsson

12.2.07  
 HELENDISEFIRLIT  
 HAFNARFIRÐI  
 OG SVANHAFNARFIRÐI  
 Garðatorgi - 210 Garðatorgi  
*Katla Jónsson*

A 12.02.07 Deilikista færð vegna brunna KJM/KMJ  
 Útg. Dags. Skýring Harnað/Virfanð

**VSB**

VERKFRÆÐISTOFA

BÆJARHRAUN 20 · 220 HAFNARFJÖRÐUR · KENNIT. 710798-2899  
 vsb@vsb.is · Sími 585 8600 · Fax 585 8610 · www.vsb.is

Aflun sáhöfundar Sveinn Áki Sverrisson Kt: 230855 5609 *P. Sverrisson*

Verkefni **LÖNSBRAUT 1**  
**HAFNARFIRÐI**

Verkhúsi  
 Lagnrir  
 Varmalögn plan, stéttar og frystiklefi  
 Grunnmynd

Harnað	Teiknað	Yfirfarð	Kvarði	Síða
KMJ	RS	SÁS	1:100/1:10	/ A1
Dags.	Verkefni	Teikning	Útgáfa	
05.02.07	06762	P501	A	

V:\2006\06762\06762-Lönsbraut\_1\Sheets\LA06762\_P\_501.dwg