

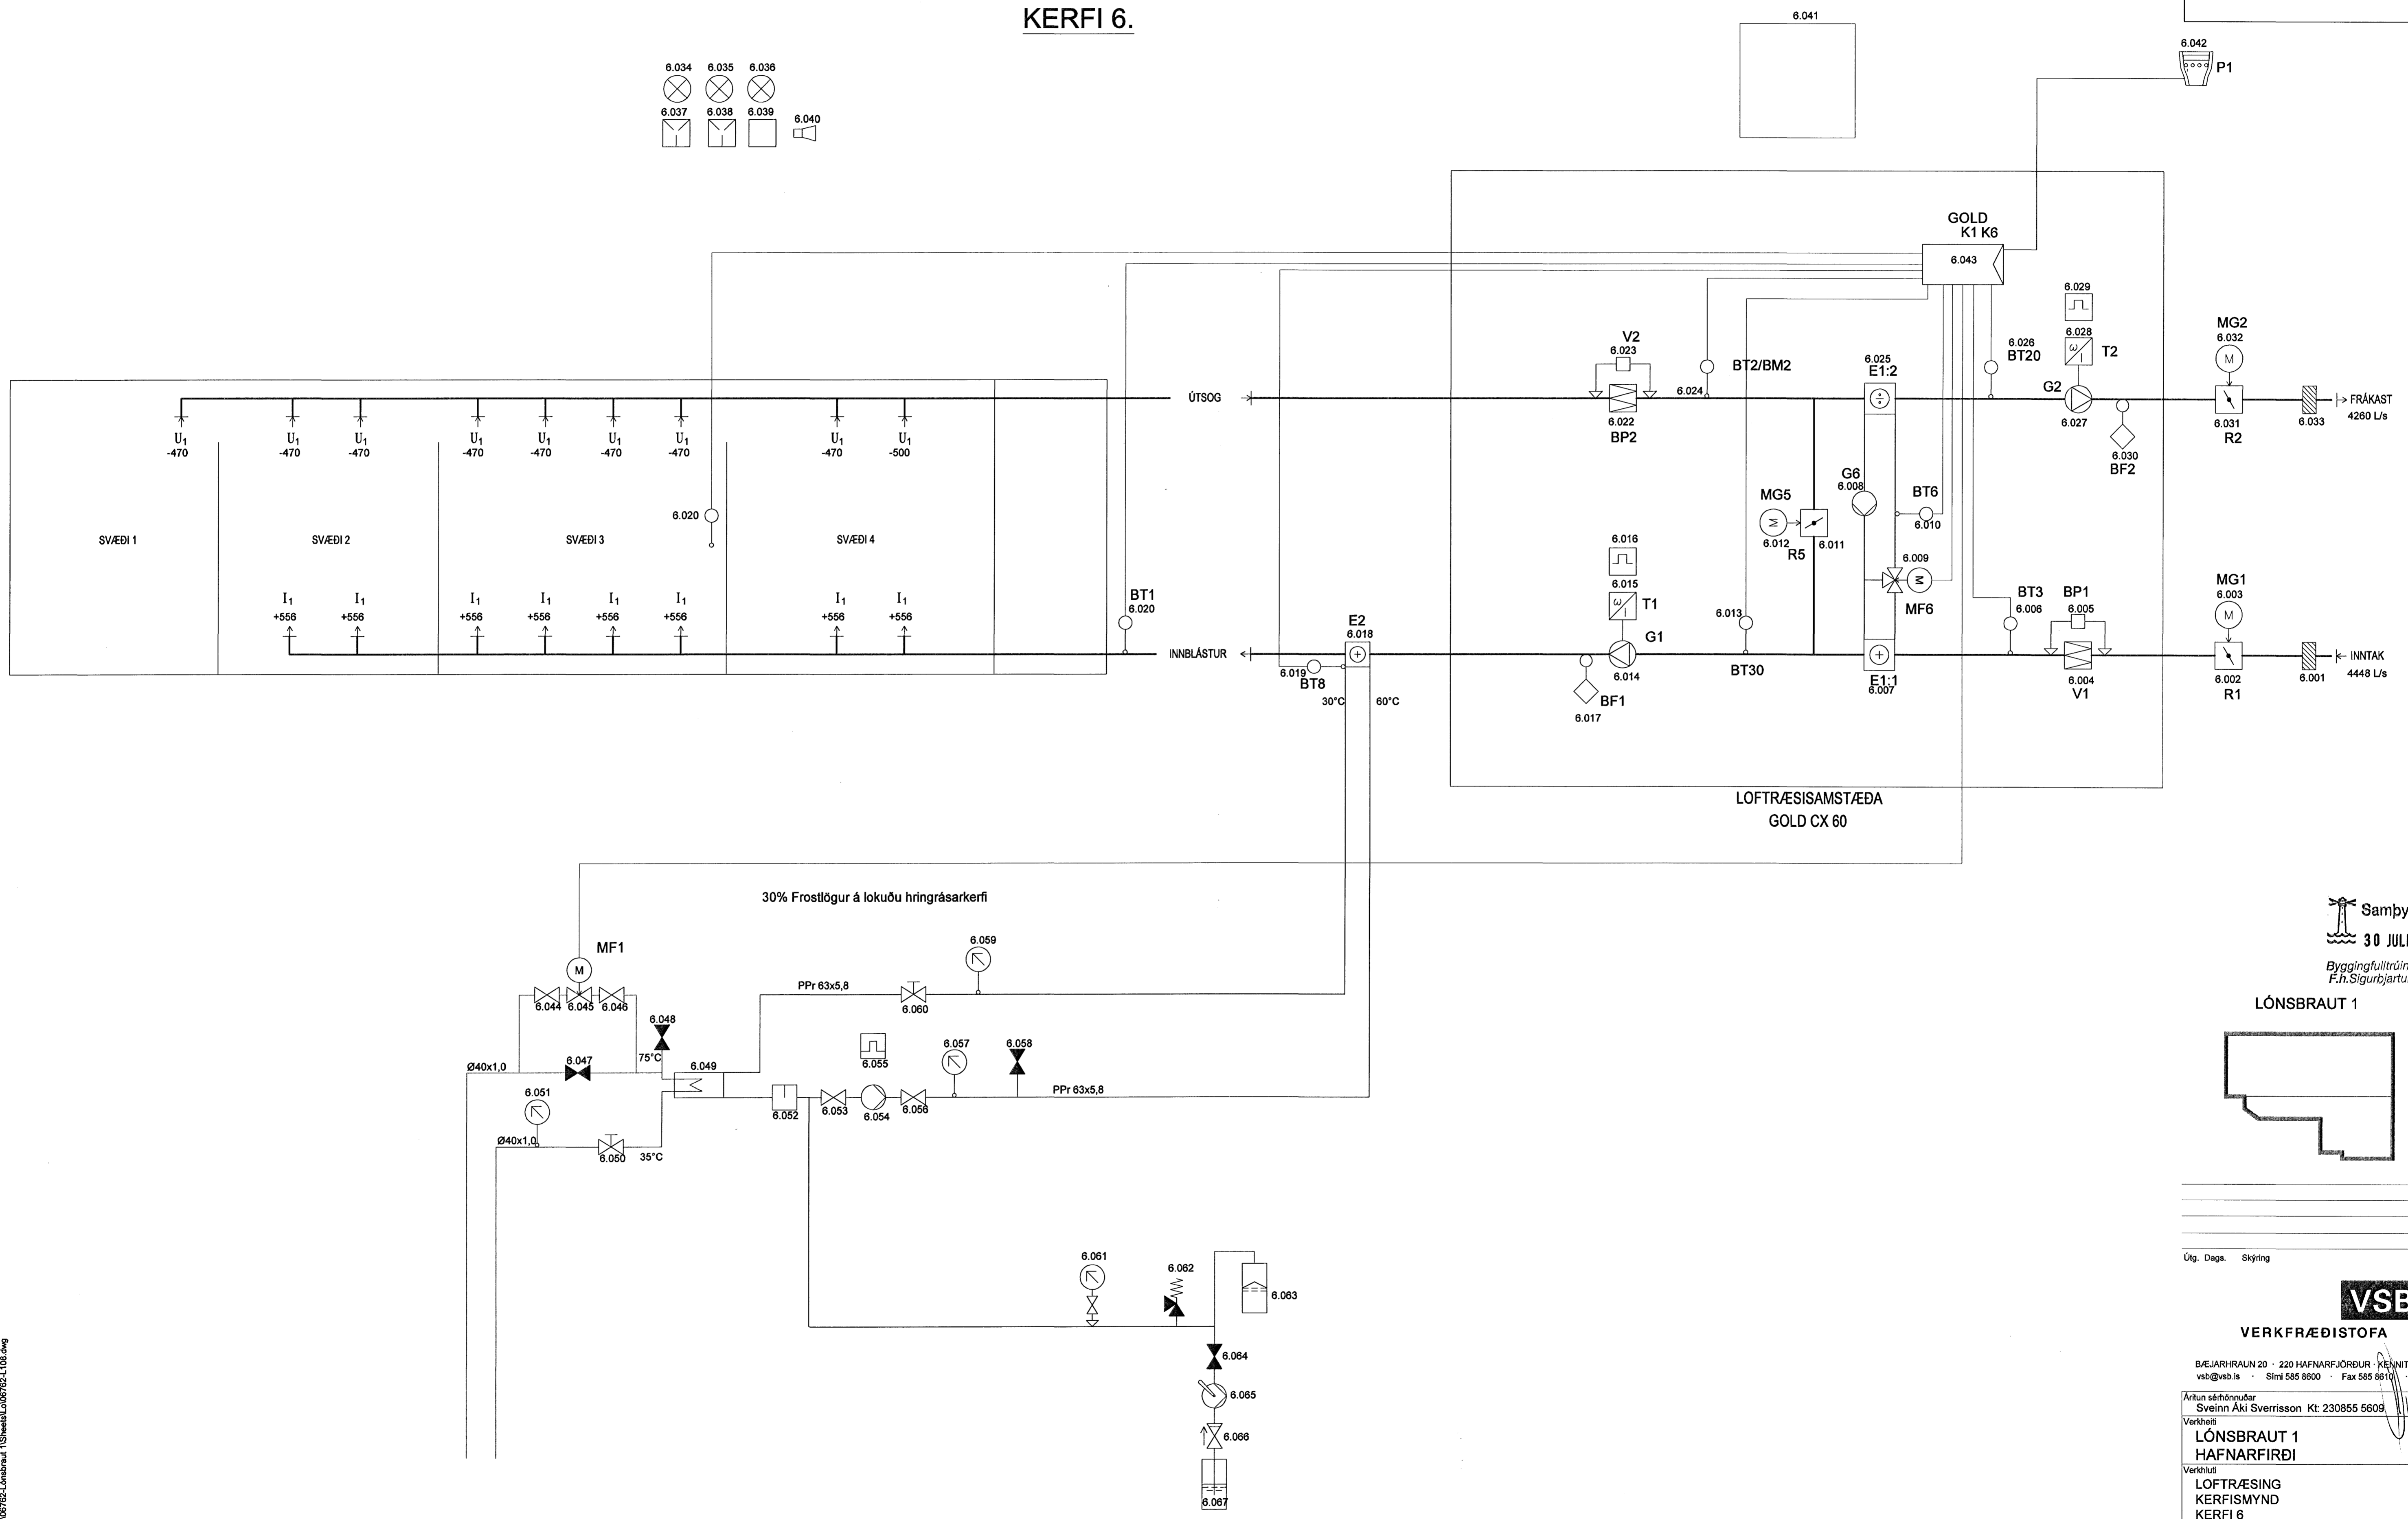


KERFI 6.

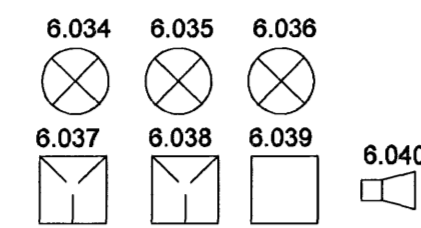

Samþykkt þann
30 JULI 2007
 Byggingulltrúinn í Hafnarfirði
 F.h. Sigurbjartur Hallgrímsson

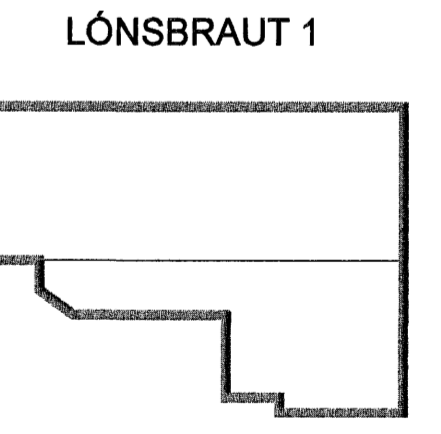

LÓNSBRAUT 1

Útg. Dags. Skýring Hannað/Yfirfarð



VERKFRÆÐISTOFA

BÆJARHRAUN 20 - 220 HAFNARFJÖRÐUR, KEN.NIT. 710798-2899
 vsb@veb.is Sími 535 8600 Fax 535 8610 www.vsb.is

Verkheli				
LÓNSBRAUT 1				
LOFTRÆSING				
KERFISMYND				
KERFI 6				
Hannað	Teiknað	Yfirfarð	Kvarði	Síða
ÞJK	ÞJK	SÁS	-	/ A1
Dags.	Verkefni	Teikning	Útgáfa	
26.06.07	06762	L108	-	

V:\2006\06762\06762-Lonsbraut_1\Sheet\LO6762-L108.dwg