



Kerfi 12 - Snjóbræðslugrind

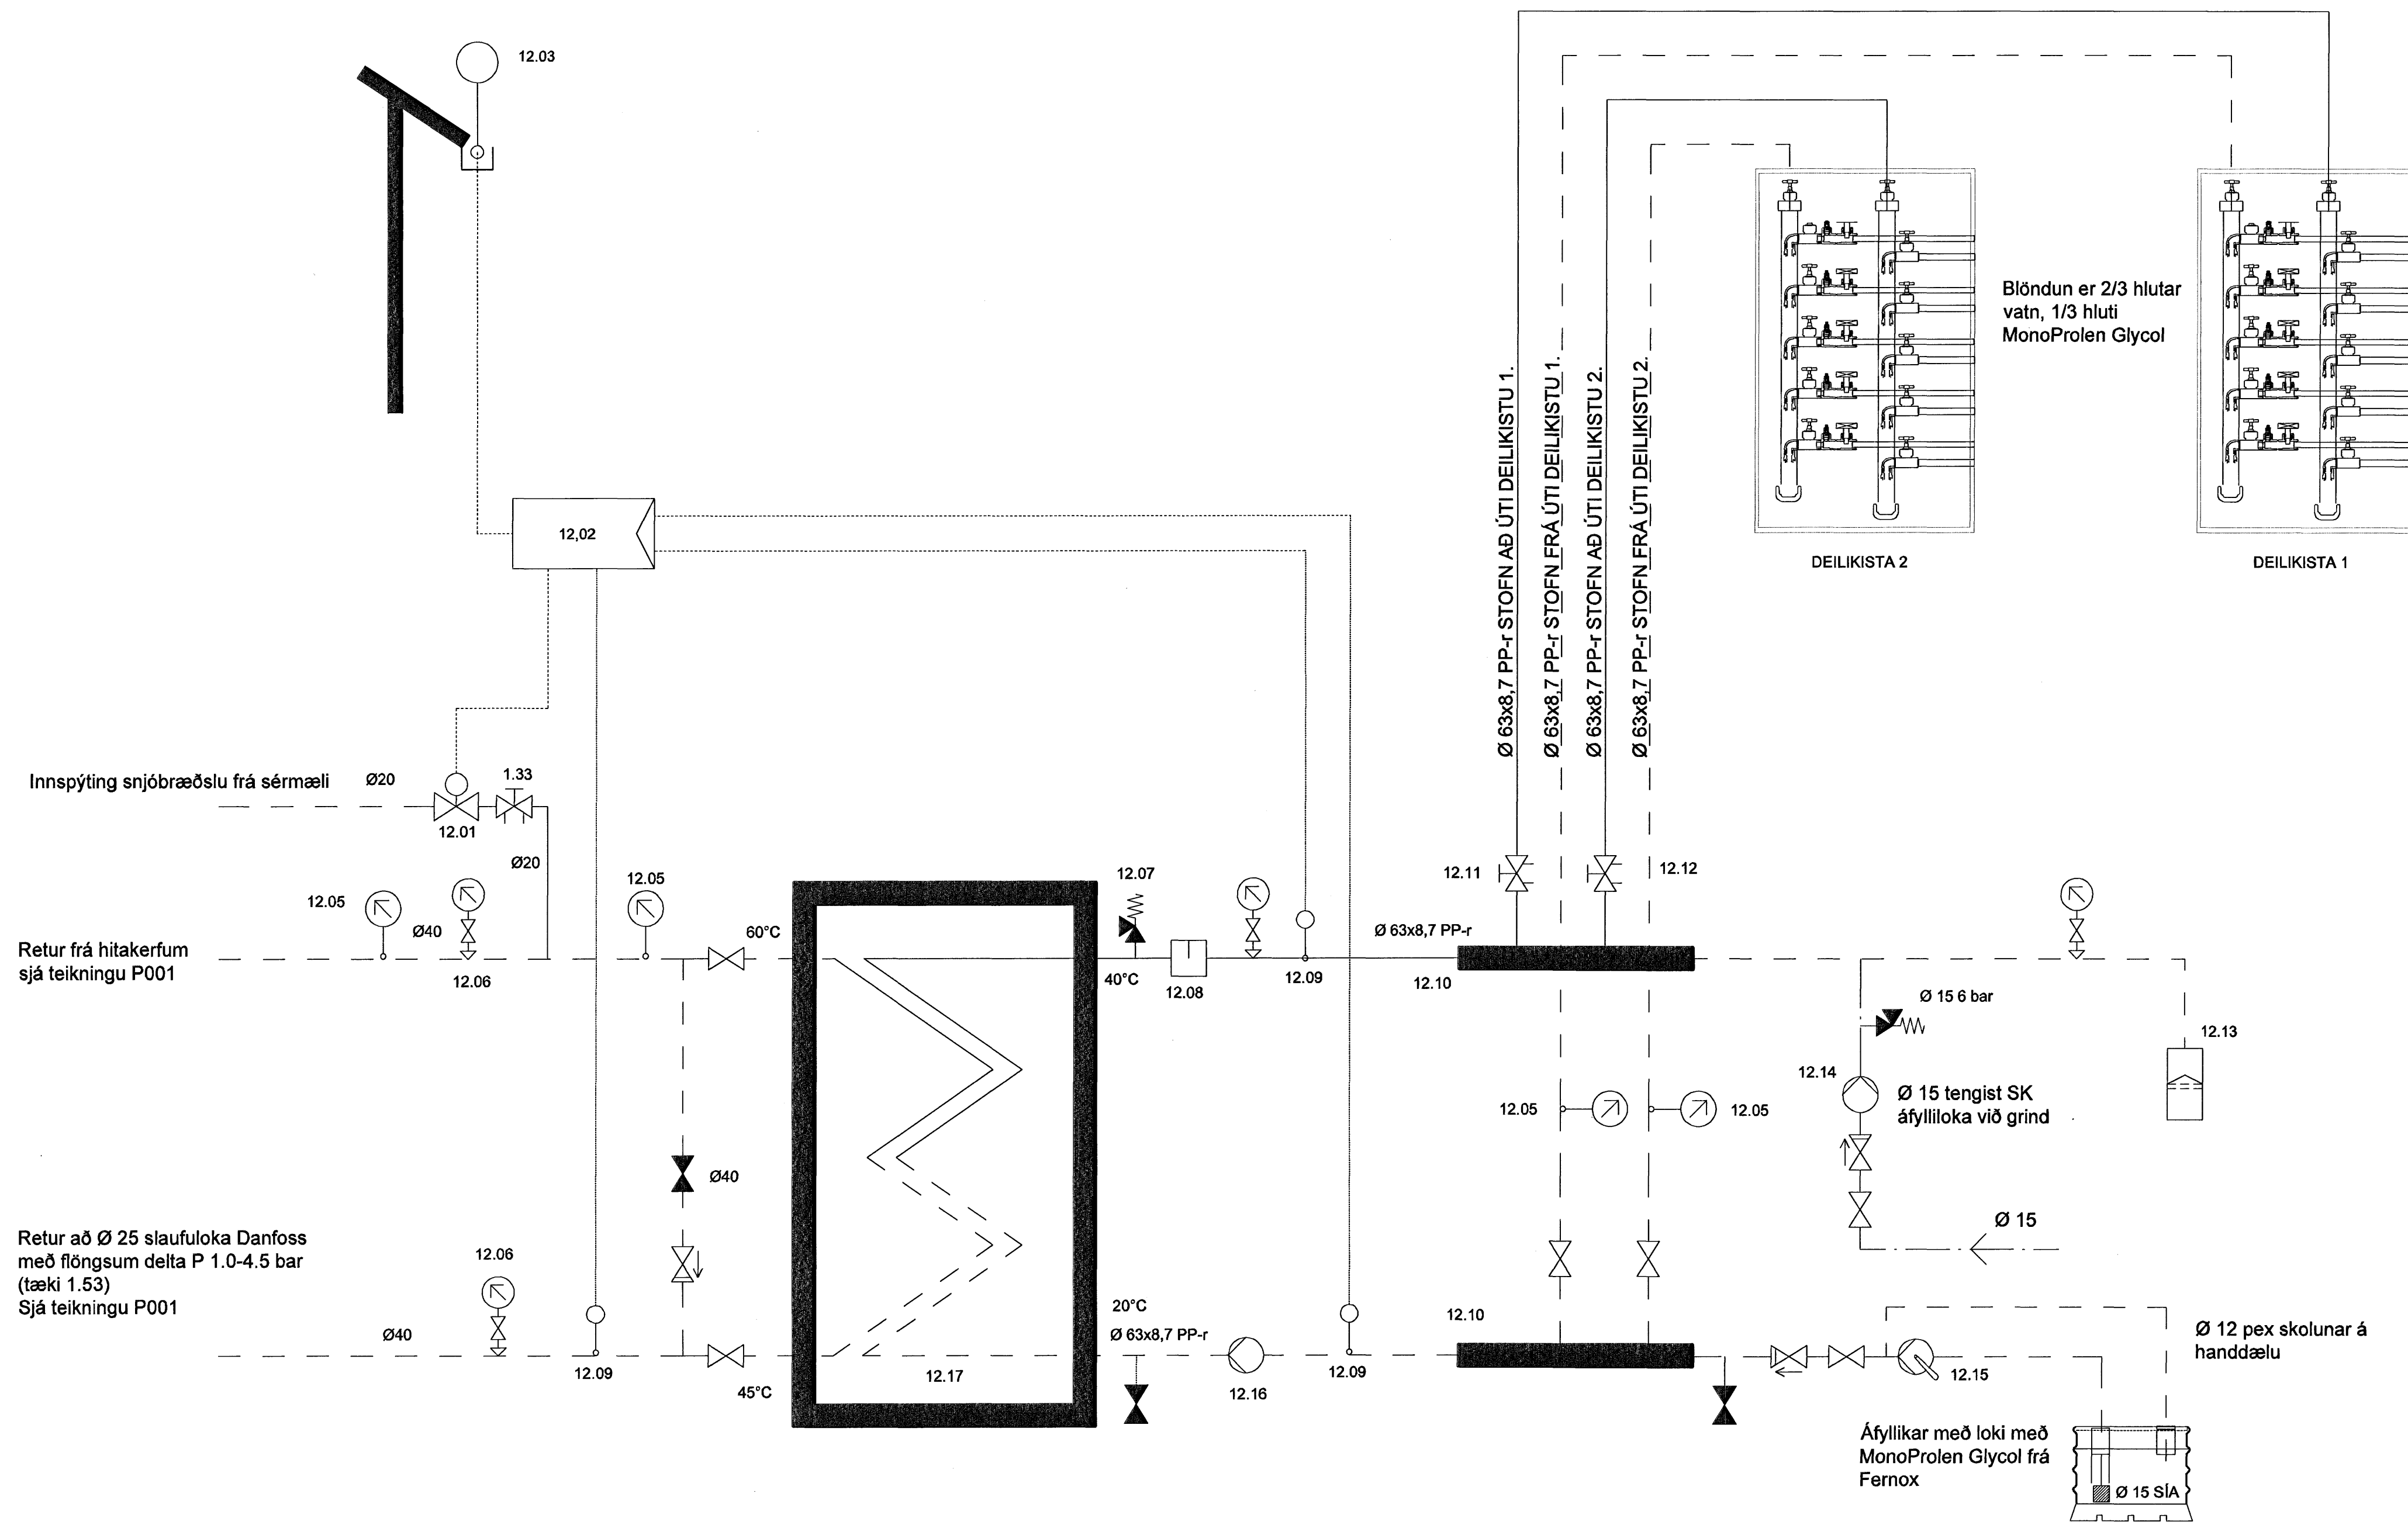

Samþykkt þann
30 JULI 2007
Byggingfulltrúinn / Hafnarfirði
F.h. Sigurbjartur Halldórsson

LÖNSBRAUT 1

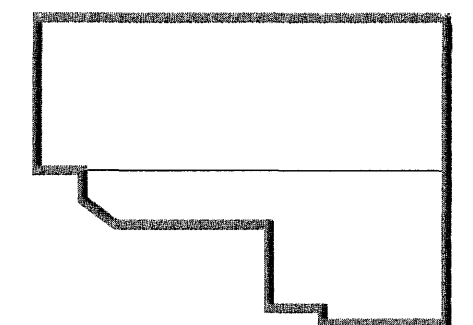

Utg. Dags. Skýring Hannað/Yfirfarð

VSB

VERKFRÆÐISTOFA

BÆJARHRAUN 20 · 220 HAFNARFJÖRDUR · KENNIT. 710796-2099
vsb@vsb.is · Sími 555 8600 · Fax 555 8610 · www.vsb.is

Ákunn sérhönnuðar Sveinn Áki Sverrisson Kl: 230855 5809

Verkefni
**LÖNSBRAUT 1
HAFNARFIRÐI**

Verkhúsi
Lagnir
Kerfismynd
Snjóbræðsla & Varmagrind Frystiklefa

Hannað / BL Teiknað / KMJ / BL Yfirfarð / SAS Kvarði / - / A1 Síða / -

Dags. 26.06.07 Verkefni 06762 Teikning P002 Útgáfa / -

Kerfi 5 - Varmagrind Frystiklefa

