


USEYRA

AFSTÖÐUMYND 1:200

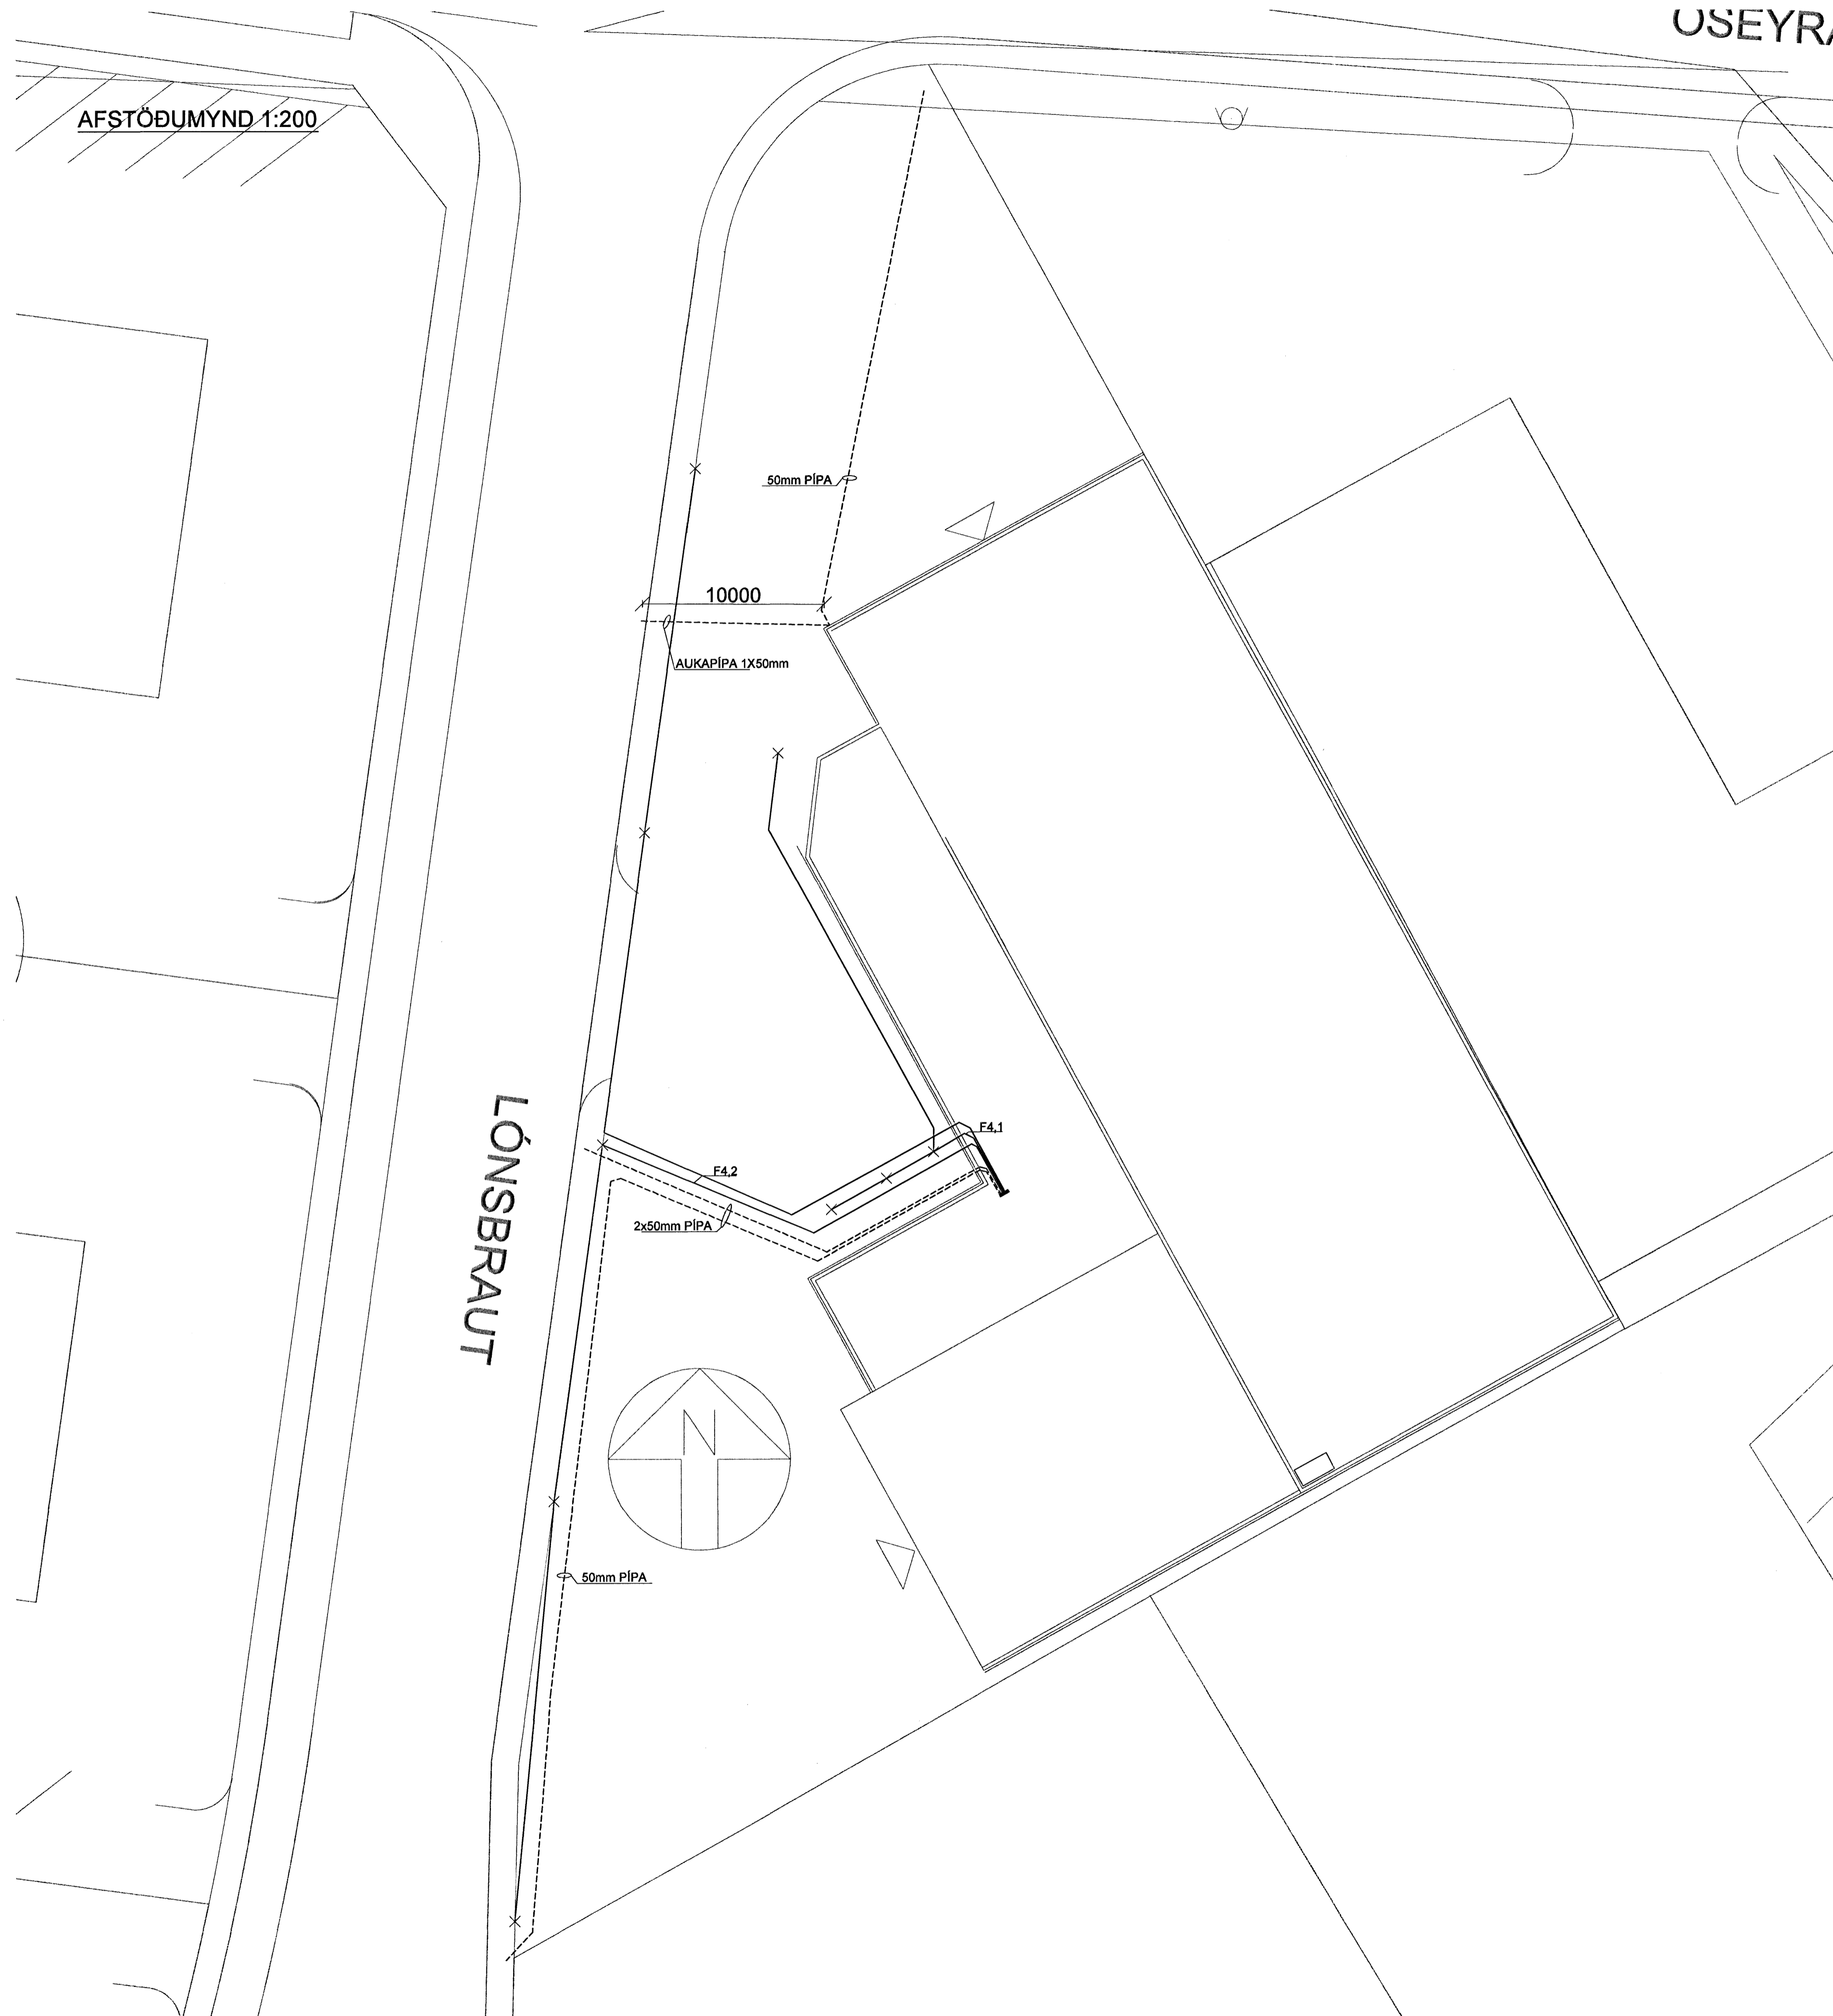

SKÝRINGAR


- 50mm PÍPUR Í JÖRÐU. SJÁ SNIÐ STRENGPÍPUÞVERUN. RÖRENDUM SKAL LOKAÐ TRYGGILEGA OG MERKTIR.
- JARÐSTRENGUR Í JÖRÐU 5x2.5mm². SJÁ SNIÐ STRENGIR Í JÖRÐU

ATHUGASEMDIR


ÁLAGI SKAL DREIFA JAFNT Á FASA
 NÁKVÆM STAÐSETNING LAMPA SAMANBER LÓDATEIKNINGU
 LAMPAGERÐIR SAMANBER TEIKNINGU ARKITEKTS

SNIÐ STRENGPÍPUÞVERUN

Dæmigerður frágangur raflagna í skurði

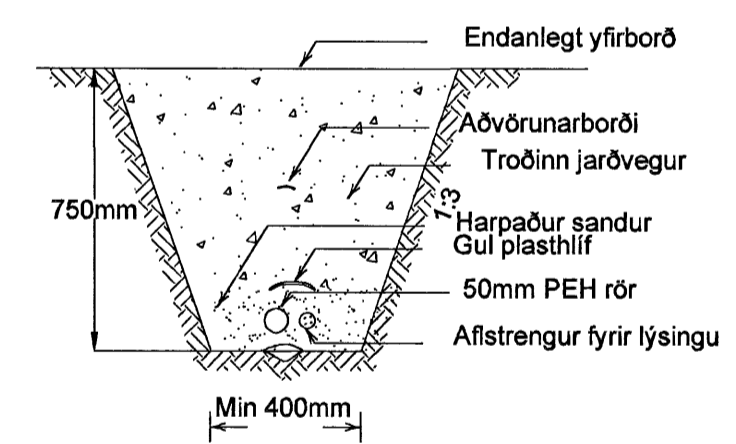

LÖNSBRAUT 1

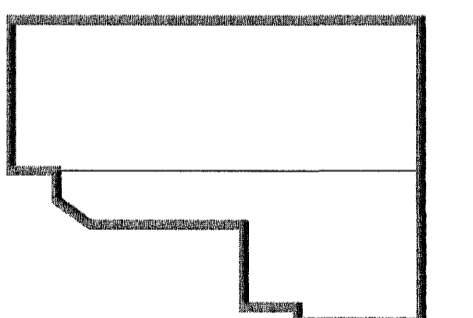

Útg. Dags. Skýring Hannað/Yfirfarð



VERKFRÆÐISTOFA

BÆJARHRAUN 20 · 220 HAFNARFJÖRÐUR · KENNIT. 710798-2899
 vsb@vsa.is · Sími 585 8600 · Fax 585 8610 · www.vsb.is

Áritun sérhönnuðar
 Ragnar víktor Karlsson kt.220470-5129 *Ragnar Karlsson*

Verkhúsi
LÖNSBRAUT 1
HAFNARFIRÐI

Verkhúsi
 Rafkerfi
 Lagnir á lóð, Lóðarlýsing
 Grunnmynd, Snið

Hannað	Teiknað	Yfirfarð	Kvarði	Síða
BSG	BSG	RVK	1:200	/ A1
Dags.	Verkefni	Teikning	Útgáfa	
26.06.07	06762	R003	-	