



A
A03

B
A03

3
637

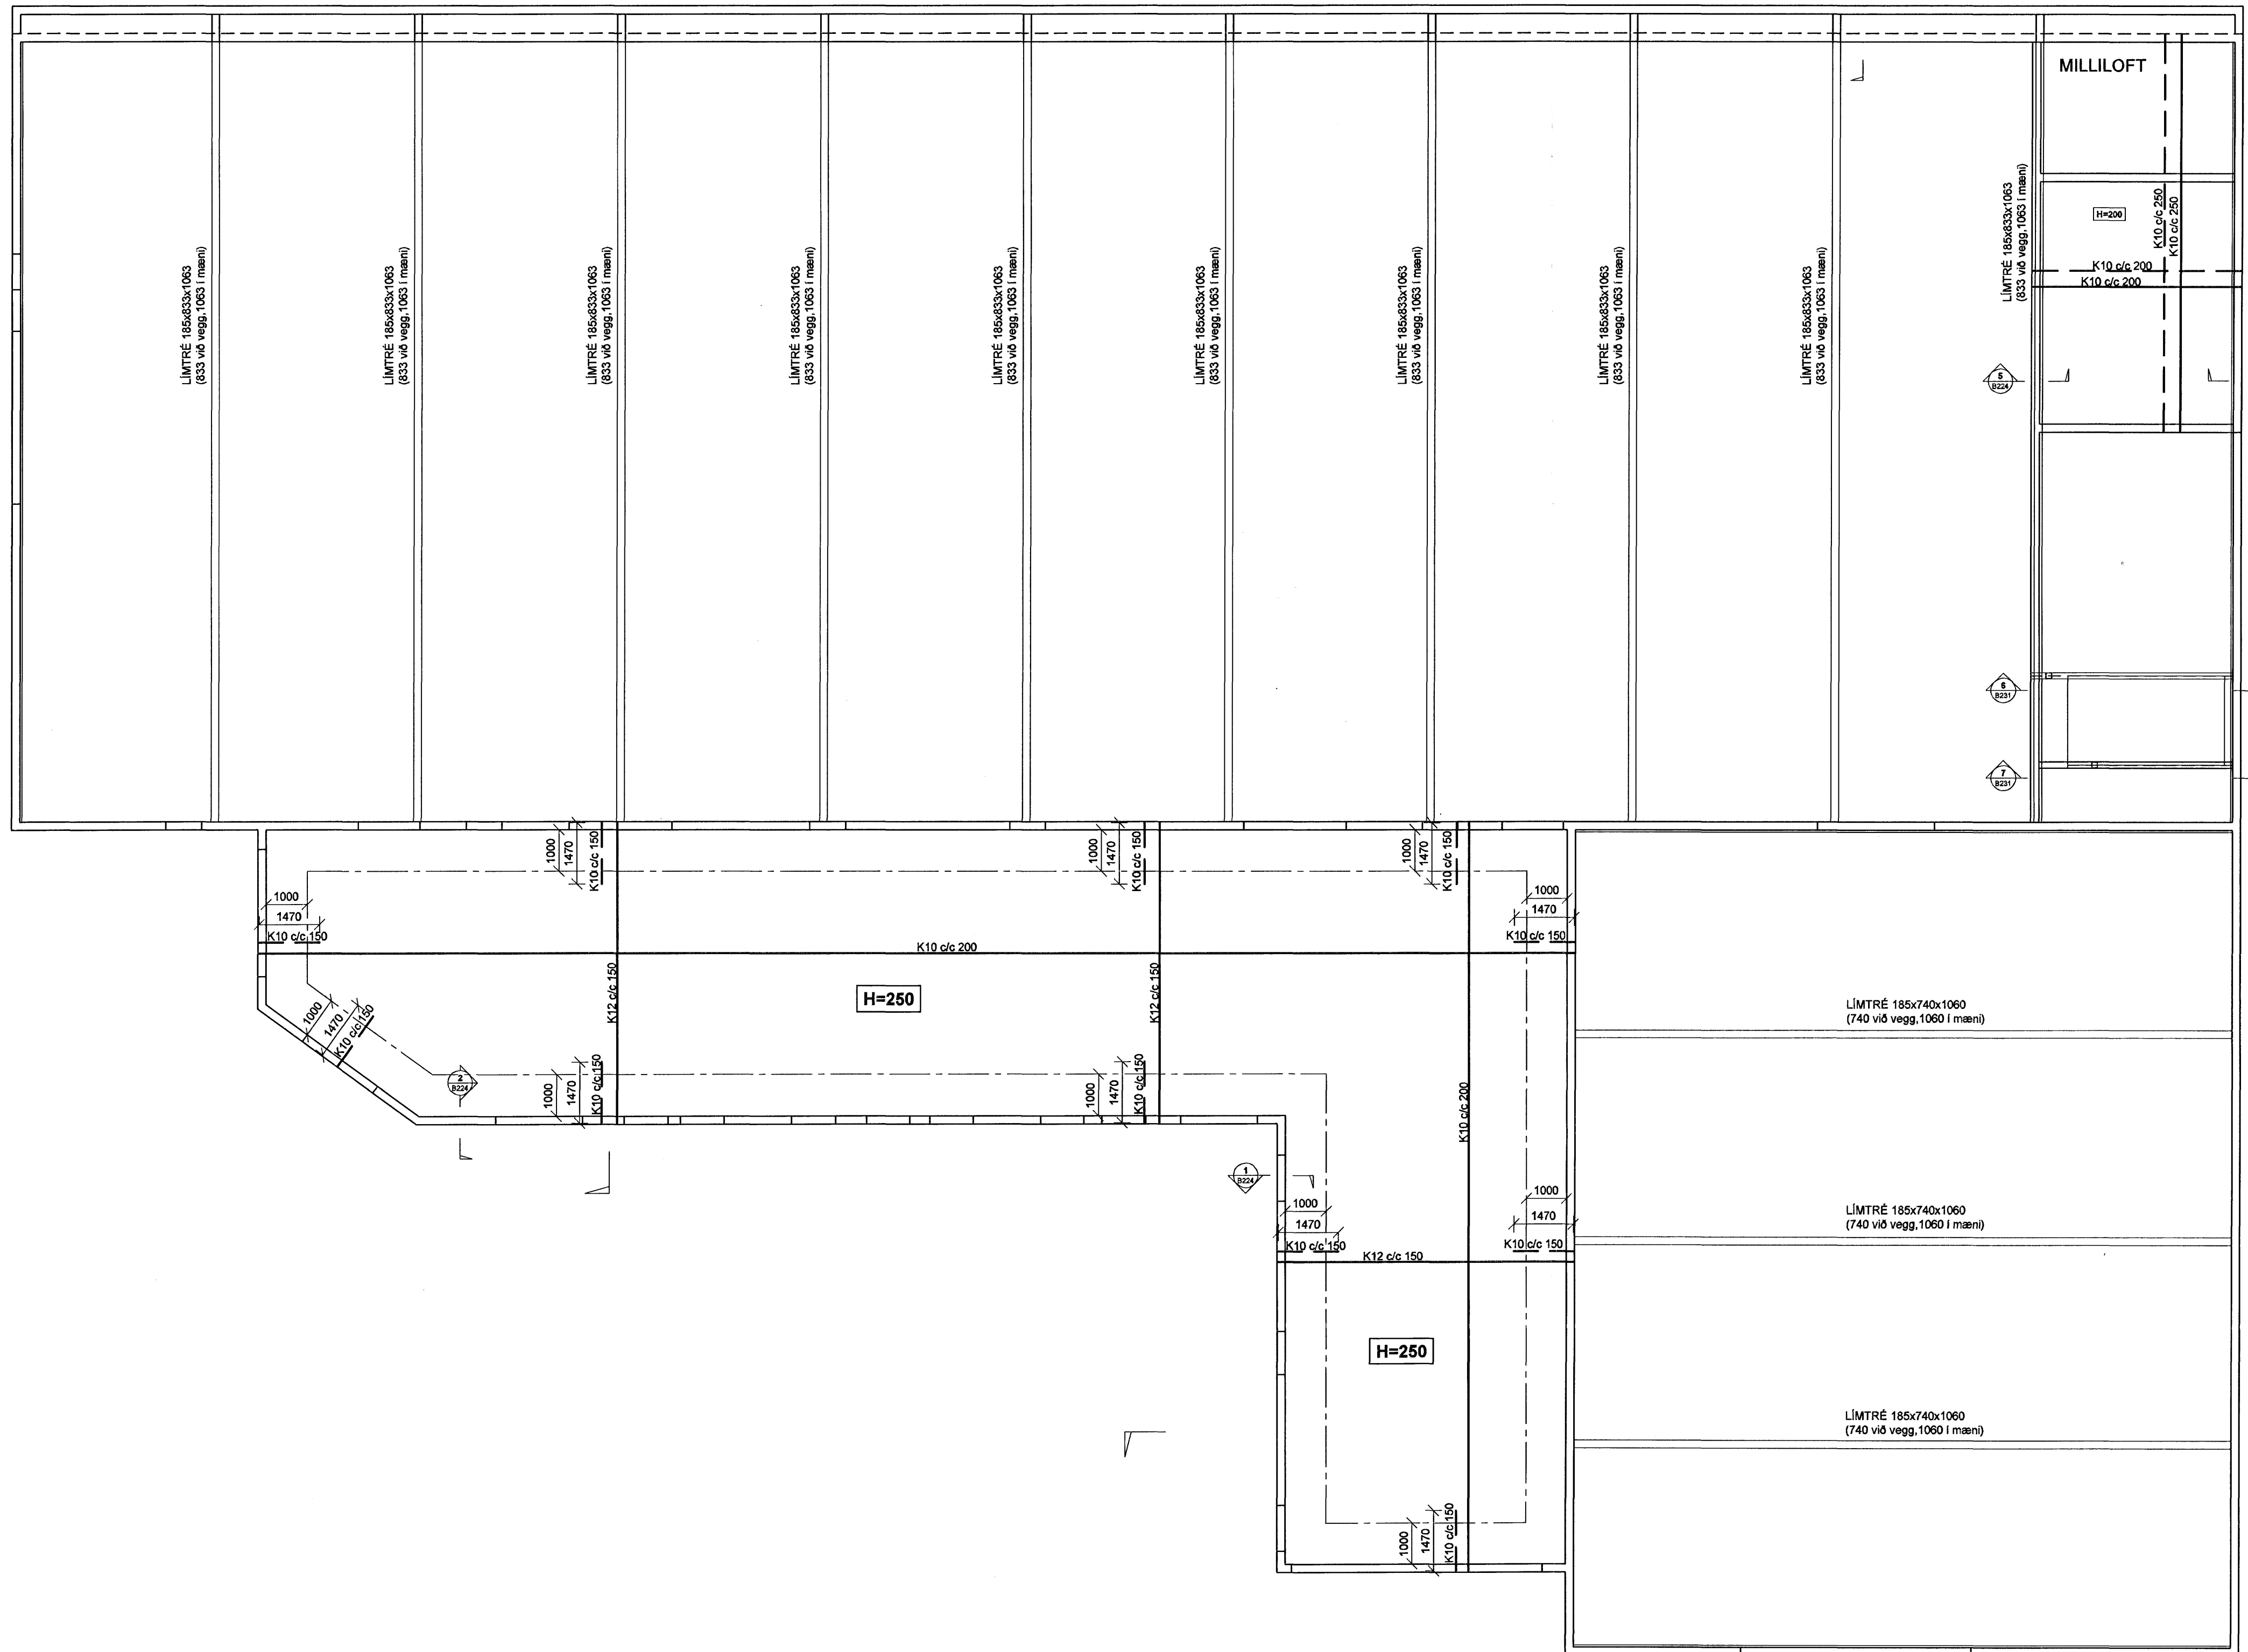

Samþykkt þann
30 JULI 2007
 Byggingfulltrúinn í Hafnarfirði
 F.Þ. Sigurbjartur Halldórsson

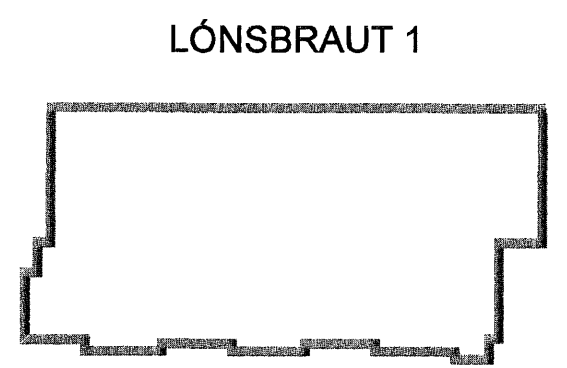

C
A03

Útg. Dags. Skýring Hanna/Ýfirfarð

VSB

VERKFRÆÐISTOFA

BEIJARHRAUN 20 · 220 HAFNARFJÖRDUR · KENNIT. 710796-2899
 vsb@vsb.is · Sími 585 8600 · Fax 585 8610 · www.vsb.is

Ántun séðhönnuðar
 Björn Gústafsson Kt. 180550 4889 *Björn*

Verkefni
**LÖNSBRAUT 1
 HAFNARFIRÐI**

Verkhúsi
 Burðarvirki
 Þakvirki
 Grunnmynd

Hannað MS	Teiknað MS	Yfirfarð BG	Kvarði 1:50	/ A1	Síða -
Dags. 03.04.07	Verkefni 06762	Teikning B230	Útgáfa -		

V:\00006762\06762-Lönsbraut_1\Sheet\B006762-pla-4.dwg