


ATH:
ÖLL GÖT Í SÖKKULVEGGI
FYRIR FRÁRENSLISLAGNIR: 300x300mm

GRUNNMYND LAGNA Í JÖRÐU 1:50
HÚS 42 OG 40

Ø 32 PEH-PLASTRÖR
INNTAK KALT VATTN
LEGGST Í Ø50 FÖBURRÖR
KRANI MED SPINNOLI UPPUR JÖRÐ

Ø 32 PEH-PLASTRÖR
INNTAK KALT VATTN
LEGGST Í Ø50 FÖBURRÖR
KRANI MED SPINNOLI UPPUR JÖRÐ

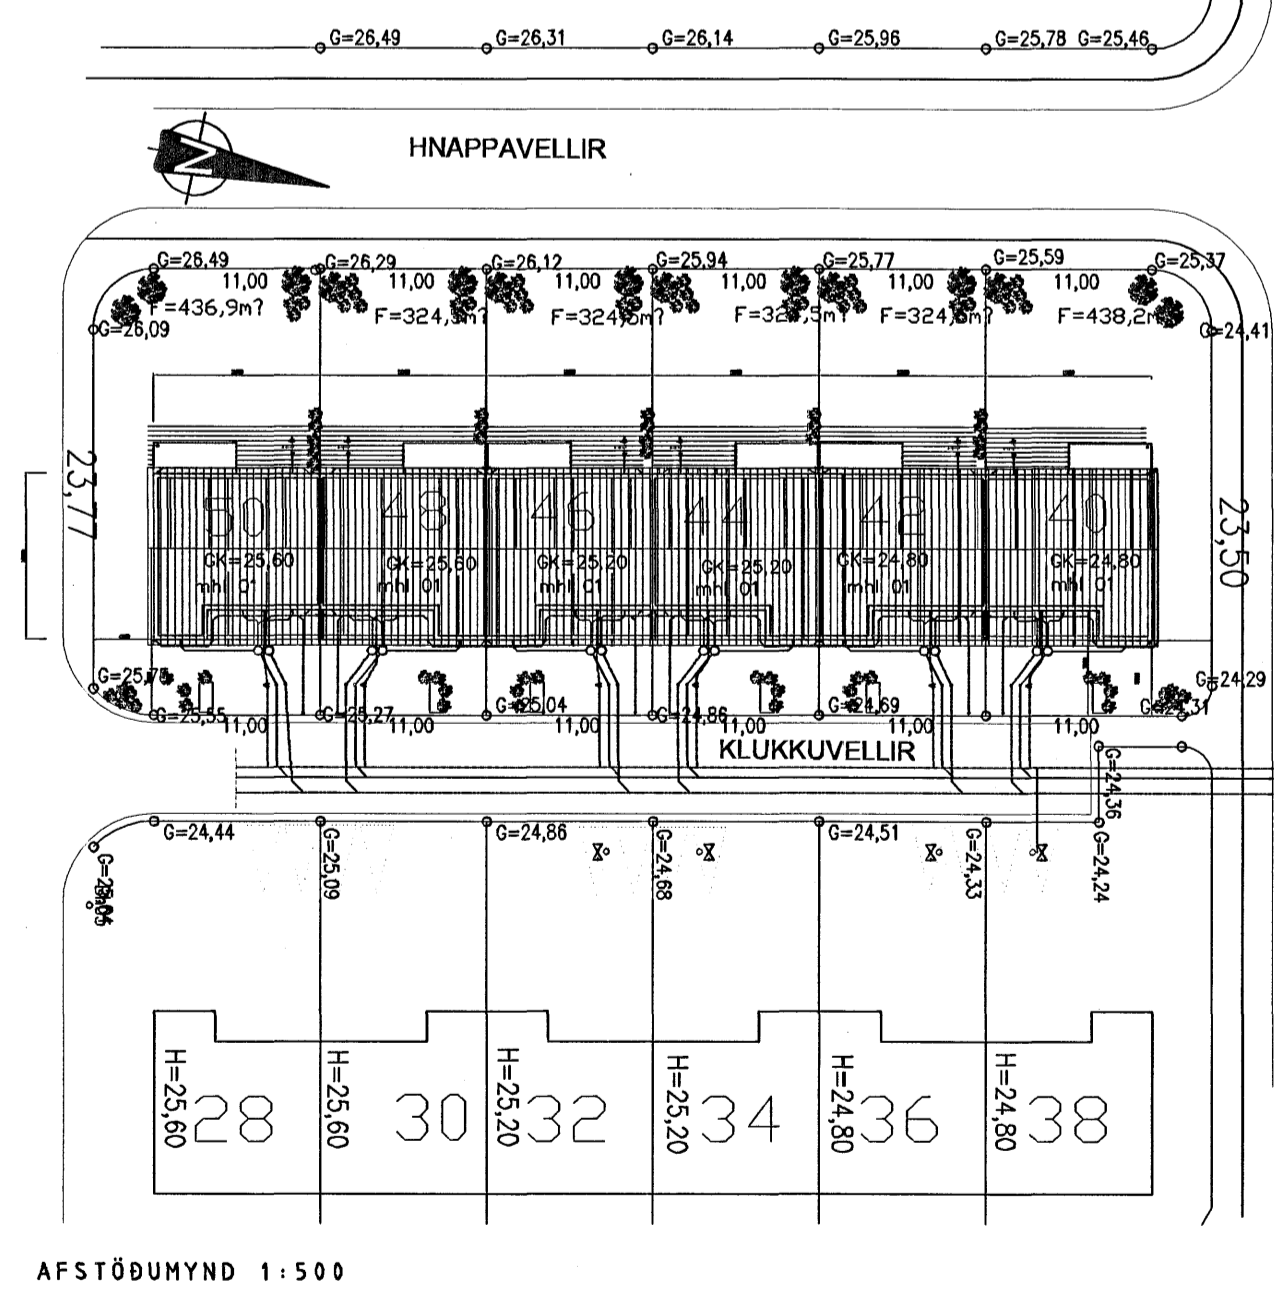

AFSTÖÐUMYND 1:500

Byggingarfulltrúi:	Pungi:			tonn																																							
	Rúmgildi:	Flatarmál:	$\frac{\text{[Lengd]} \times \text{[Breidd]}}{\text{[Stærðingur]}}$	$\frac{\text{[Stærðingur]} \times \text{[Háir]} \times \text{[Stærðingur]}}{\text{[Stærðingur]}}$	$\frac{\text{[Stærðingur]} \times \text{[Stærðingur]} \times \text{[Stærðingur]}}{\text{[Stærðingur]}}$	m ²																																					
Rúmmál:	Rúmmál:			m ³																																							
	Fjöldi:			stk.																																							
Efnisgæði:	Flokkur:			-																																							
	Steypa burðar:	C25		MPa																																							
	Steypa kápa:	C30		MPa																																							
	Slakbending:	S500-C		MPa																																							
	Spennistál:	fo, 1, k/fpk =		MPa																																							
Steypuhúla:	Smíðastál:	S235		MPa																																							
	Ytri brún (VK):	35		mm																																							
	Innri brún (BE):	30		mm																																							
	Neðri brún:	30		mm																																							
Beygiureglir jáms:	Lágmarks D / Minimum D:	
	<table border="1"> <tr> <td>Ø ≤ 16mm</td> <td>min D = 4 Ø</td> <td></td> </tr> <tr> <td>Ø > 16mm</td> <td>min D = 7 Ø</td> <td></td> </tr> </table>			Ø ≤ 16mm	min D = 4 Ø		Ø > 16mm	min D = 7 Ø																																			
Ø ≤ 16mm	min D = 4 Ø	
Ø > 16mm	min D = 7 Ø	
Íhlutalisti	Vinklar, kökar og slautur:	
	Skotvinklar:	
	<table border="1"> <tr> <td>Loftorkuperta</td> <td></td> </tr> <tr> <td>Mynnalusteypa</td> <td></td> </tr> <tr> <td>Léðhrausad</td> <td></td> </tr> <tr> <td>Glatfad</td> <td></td> </tr> <tr> <td>Pússad</td> <td></td> </tr> <tr> <td>Vélpússad</td> <td></td> </tr> <tr> <td>Kústfad</td> <td></td> </tr> <tr> <td>HM Hvítur marmar</td> <td></td> </tr> <tr> <td>A Annað</td> <td></td> </tr> <tr> <td>B Slásmót</td> <td></td> </tr> </table>			Loftorkuperta		Mynnalusteypa		Léðhrausad		Glatfad		Pússad		Vélpússad		Kústfad		HM Hvítur marmar		A Annað		B Slásmót																					
	Loftorkuperta	
	Mynnalusteypa	
	Léðhrausad	
	Glatfad	
	Pússad	
Vélpússad	
Kústfad	
HM Hvítur marmar	
A Annað	
B Slásmót	
<table border="1"> <tr> <th>Nr.</th> <th>Vörunúmer</th> <th>Vöruheiti</th> <th>Magn</th> </tr> <tr> <td> </td> <td> </td> <td> </td> <td> </td> </tr> </table>			Nr.	Vörunúmer	Vöruheiti	Magn																																					
Nr.	Vörunúmer	Vöruheiti	Magn	
Skýringar	
	<p>Sambykkt þann 30 JULI 2007 Byggingfulltrúinn í Hafnarfirði F.h. Sigurbjartur Halldórsson</p>	
<p>HÖNNUNARSVIÐ</p>	
Verkkaup: BYGGINGAFÉLAG ÓSKARS OG ÁRNA EHF.		Einingarnúmer:	
ANDARHVARFI 3		200 KÖP.	
Verkefni: Raðhús Klukkuvellir40-50		Hæð: SÖKKLAR	
GRUNNMYND LAGNA Í JÖRÐU OG AFSTÖÐUMYND		Hannað: W	
Sambærninga hönnuður:		Teiknað: V.J.	
Undirskrift hönnuðar:		Yfirfarið: V.J.	
Sími: 433 9001 Fax: 433 9013 www.loftorka.is		Útg. dags.: 21.05.2007	
Breyting: Dags: Breytt af: Hverju breytt:		Teikn.nr.: V7031-P03	