


GRUNNMYND UNDIRSTÖÐUR BÍLAGEYMSLA 1:50

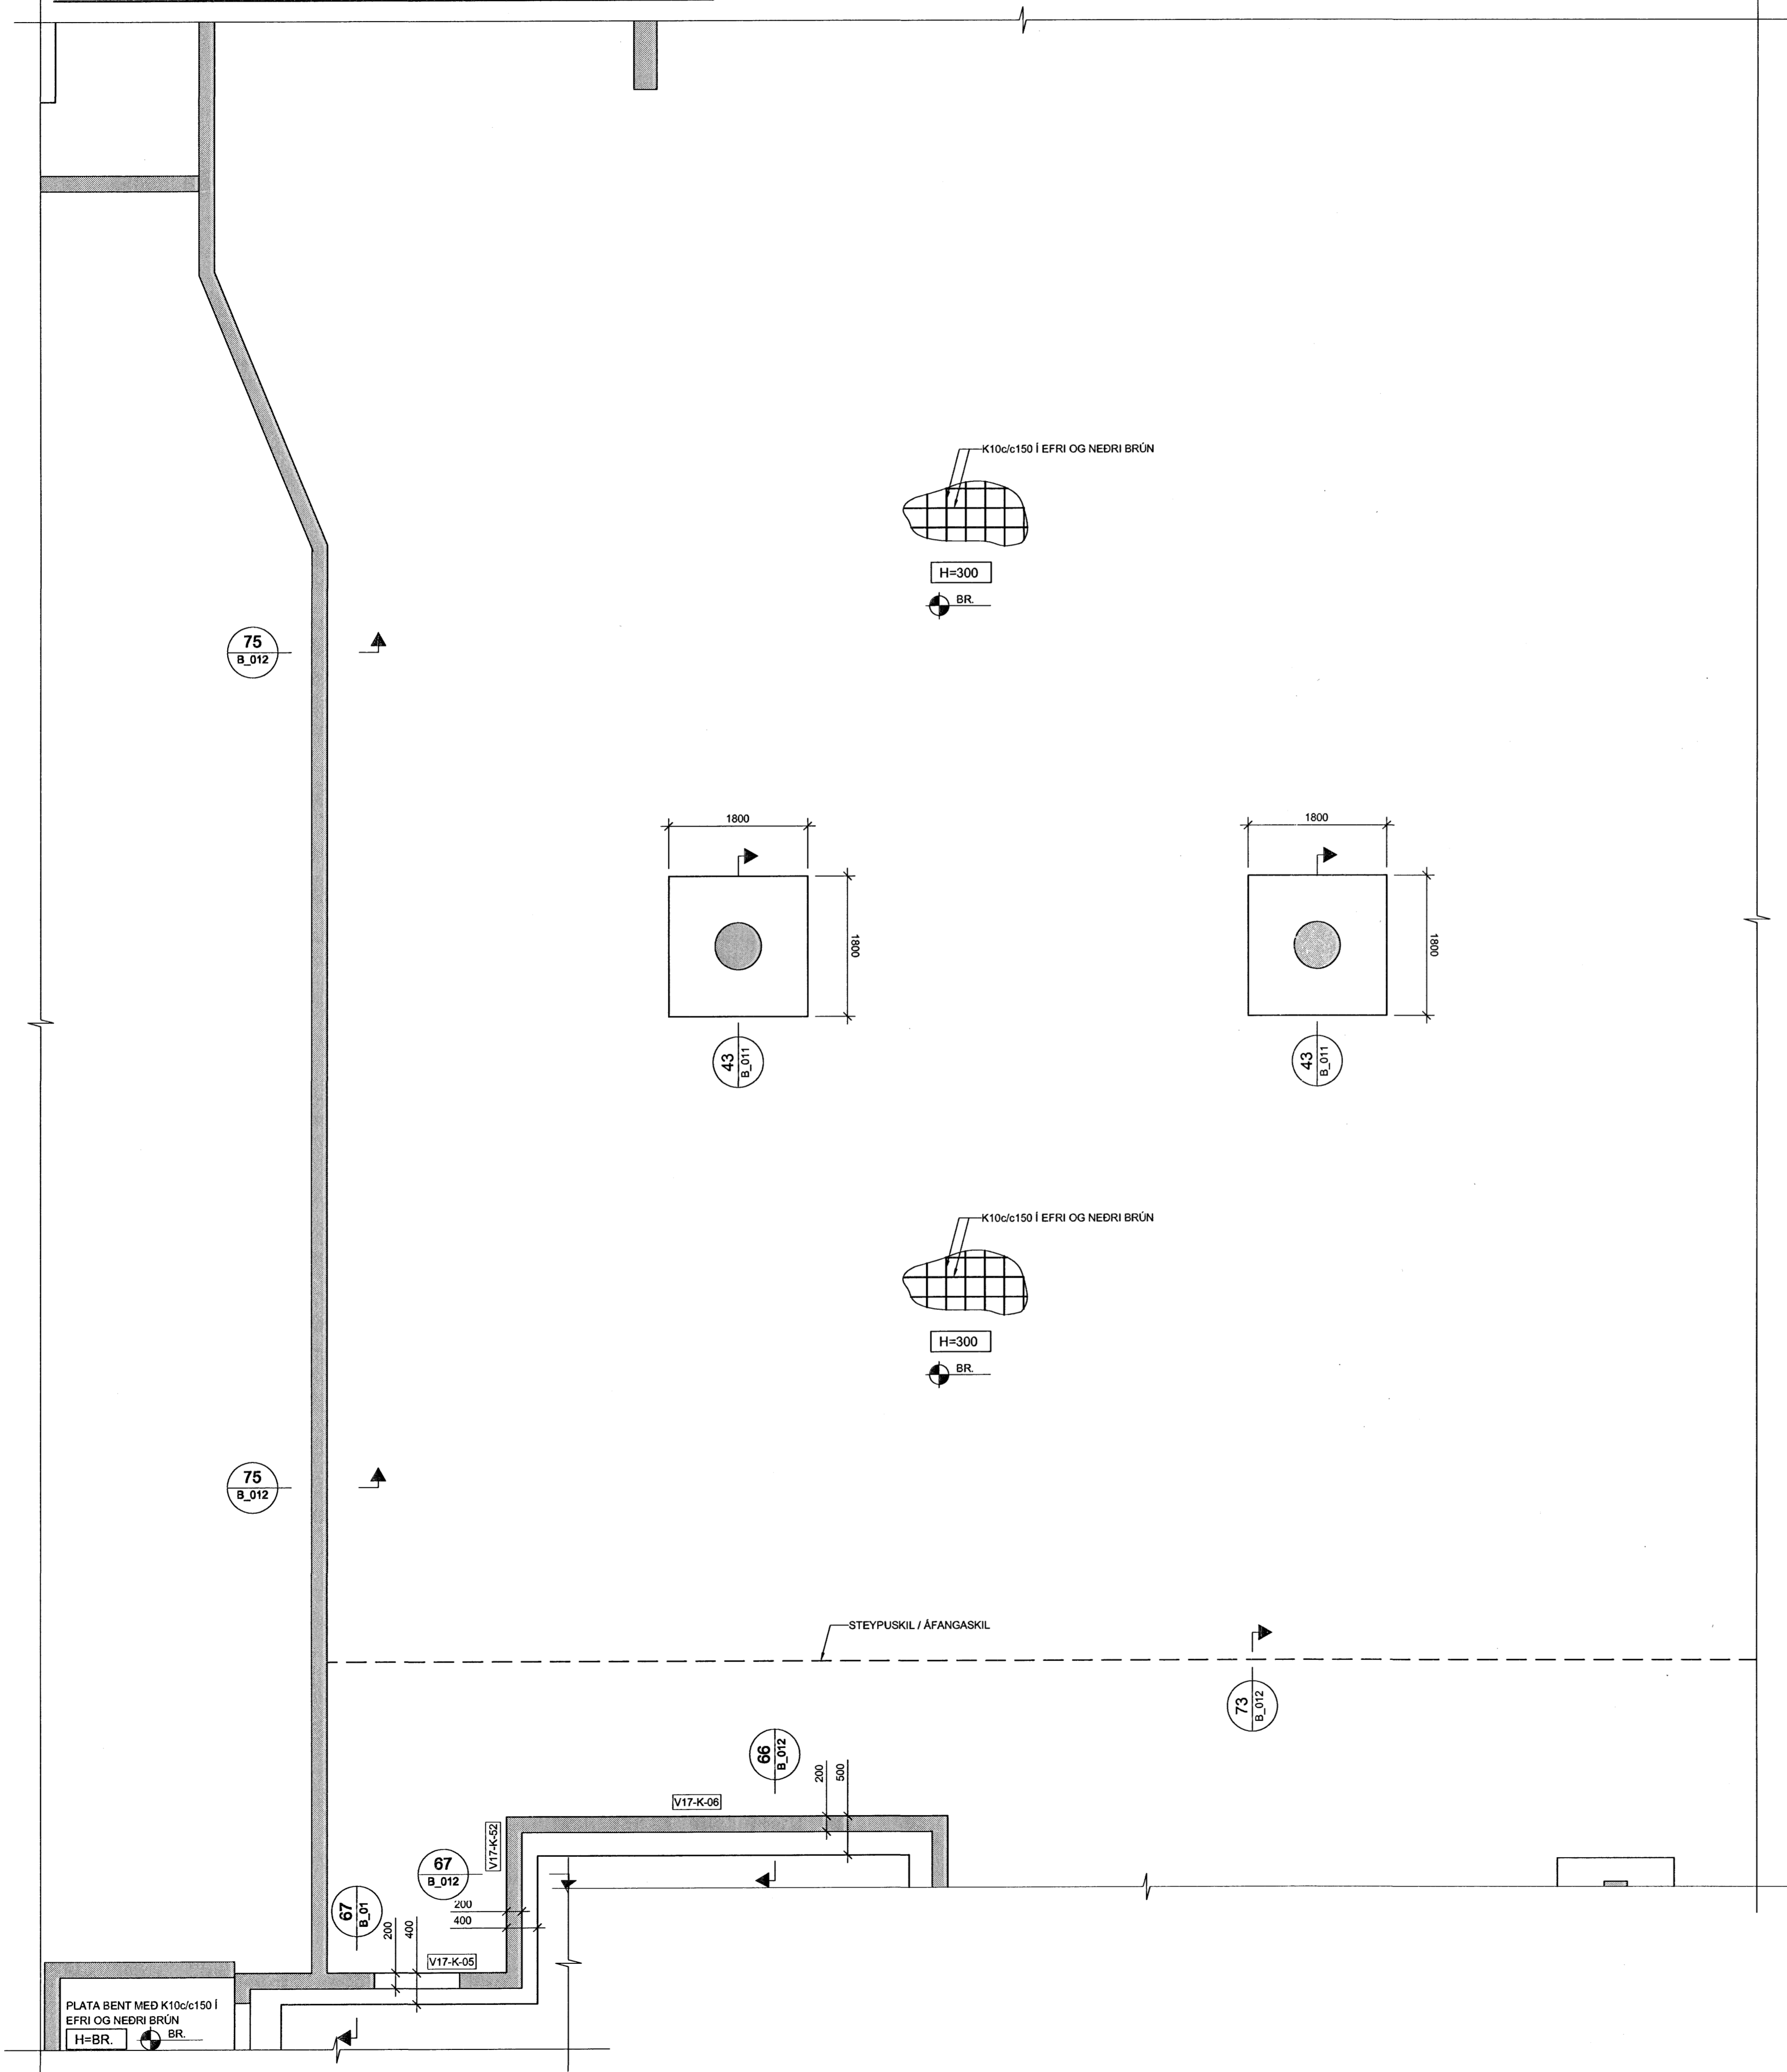

Samþykkt þann
26 JULI 2007
Byggingfulltrúinn í Hafnarfirði
F.h. Sigurbjartur Halldórsson

ÁRITUN SAMRÆMINGARHÖNNUNAR

BATTERI
18.07.2007
[Signature]

SKÝRINGAR:

- ÖLL MÁL ERU Í mm
- KÓTAR ERU Í m
- ÖLL MÁL OG ALLA KÓTA SKAL SANNNREYNA Á BYGGINGARSTAD
- UNDIRSTÖÐUJARÐVEGUR ER ÞJÖPPUÐ FYLING LEYFILEGUR JARÐÞRÝSTINGUR ER REIKNADUR SEM 1,0 MPa
- MESTI JARÐÞRÝSTINGUR ER 0,8 MPa
- FYLLA SKAL UNDIR BOTNPLÖTUR OG AÐ SÖKKULVEGGJUM MED MÖL EÐA GRÚS OG SKAL EFNID ÞJAPPAD
- EINS OG LÝST ER Á BLAÐI B(15-21)_001.
- OFAN Á FYLINGUNA UNDIR PLÖTUM Í GEYMSLUM SKAL LEGGJA 75mm PLASTEINANGRUN MED RÚMPYNGD 24kg/m³.
- 150mm ÞYKK BOTNPLATA SKAL BENDA MED K257 JÁRNAMOTTUM Í EFRI OG NEDRI BRÚN OG SKAL HULA AÐ JÁRNUM VERA 40mm FRÁ NEDRI BRÚN OG 30mm FRÁ EFRI BRÚN.
- 120MM ÞYKK BOTNPLATA SKAL BENDA MED K257 JÁRNAMOTTU OG SKAL HULA AÐ JÁRNUM VERA 30mm FRÁ EFRI BRÚN.
- 200mm ÞYKK BOTNPLATA SKAL BENDA MED K10c/c150 Í EFRI OG NEDRI BRÚN OG SKAL HULA AÐ JÁRNUM VERA 40mm FRÁ EFRI OG NEDRI BRÚN.
- BOTNPLÖTU Í LYFTUGRYFJU SKAL BENDA MED K16c/c150 EFRI OG NEDRI BRÚN OG SKAL HULA AÐ JÁRNUM VERA 50mm FRÁ NEDRI BRÚN OG 30mm FRÁ EFRI BRÚN.

TILVÍSANIR:

ALMENNAR SKÝRINGAR SJÁ BL. NR. B(15-21)_001

BR. DAGS. BREYTING. REKN. TEKN.
NORÐURBAKKI 15-21 BÍLAGEYMSLA

BURÐARVIRKI UNDIRSTÖÐUR GRUNNMYND

MKV: 1:50
DAGS: 02.11.2008
HANNAÐ/TEKN.: HEGG
VERKNR.: 05104

YFIRFARID: [Signature]
SAMPYKKT: [Signature]
KENNITALA: 130557-4439
TEKN. NR.: B(BG)_501

íAV
VERKFRÆÐISÁÐGJÓF

Kenntala: 600105-1400
Háskólastr. 11, 201 Kópavogur
Sími: 517-3090
Vefbætur: www.conis.is

