


UNDIRSTÖÐUR, GRUNNMYND. 1:50

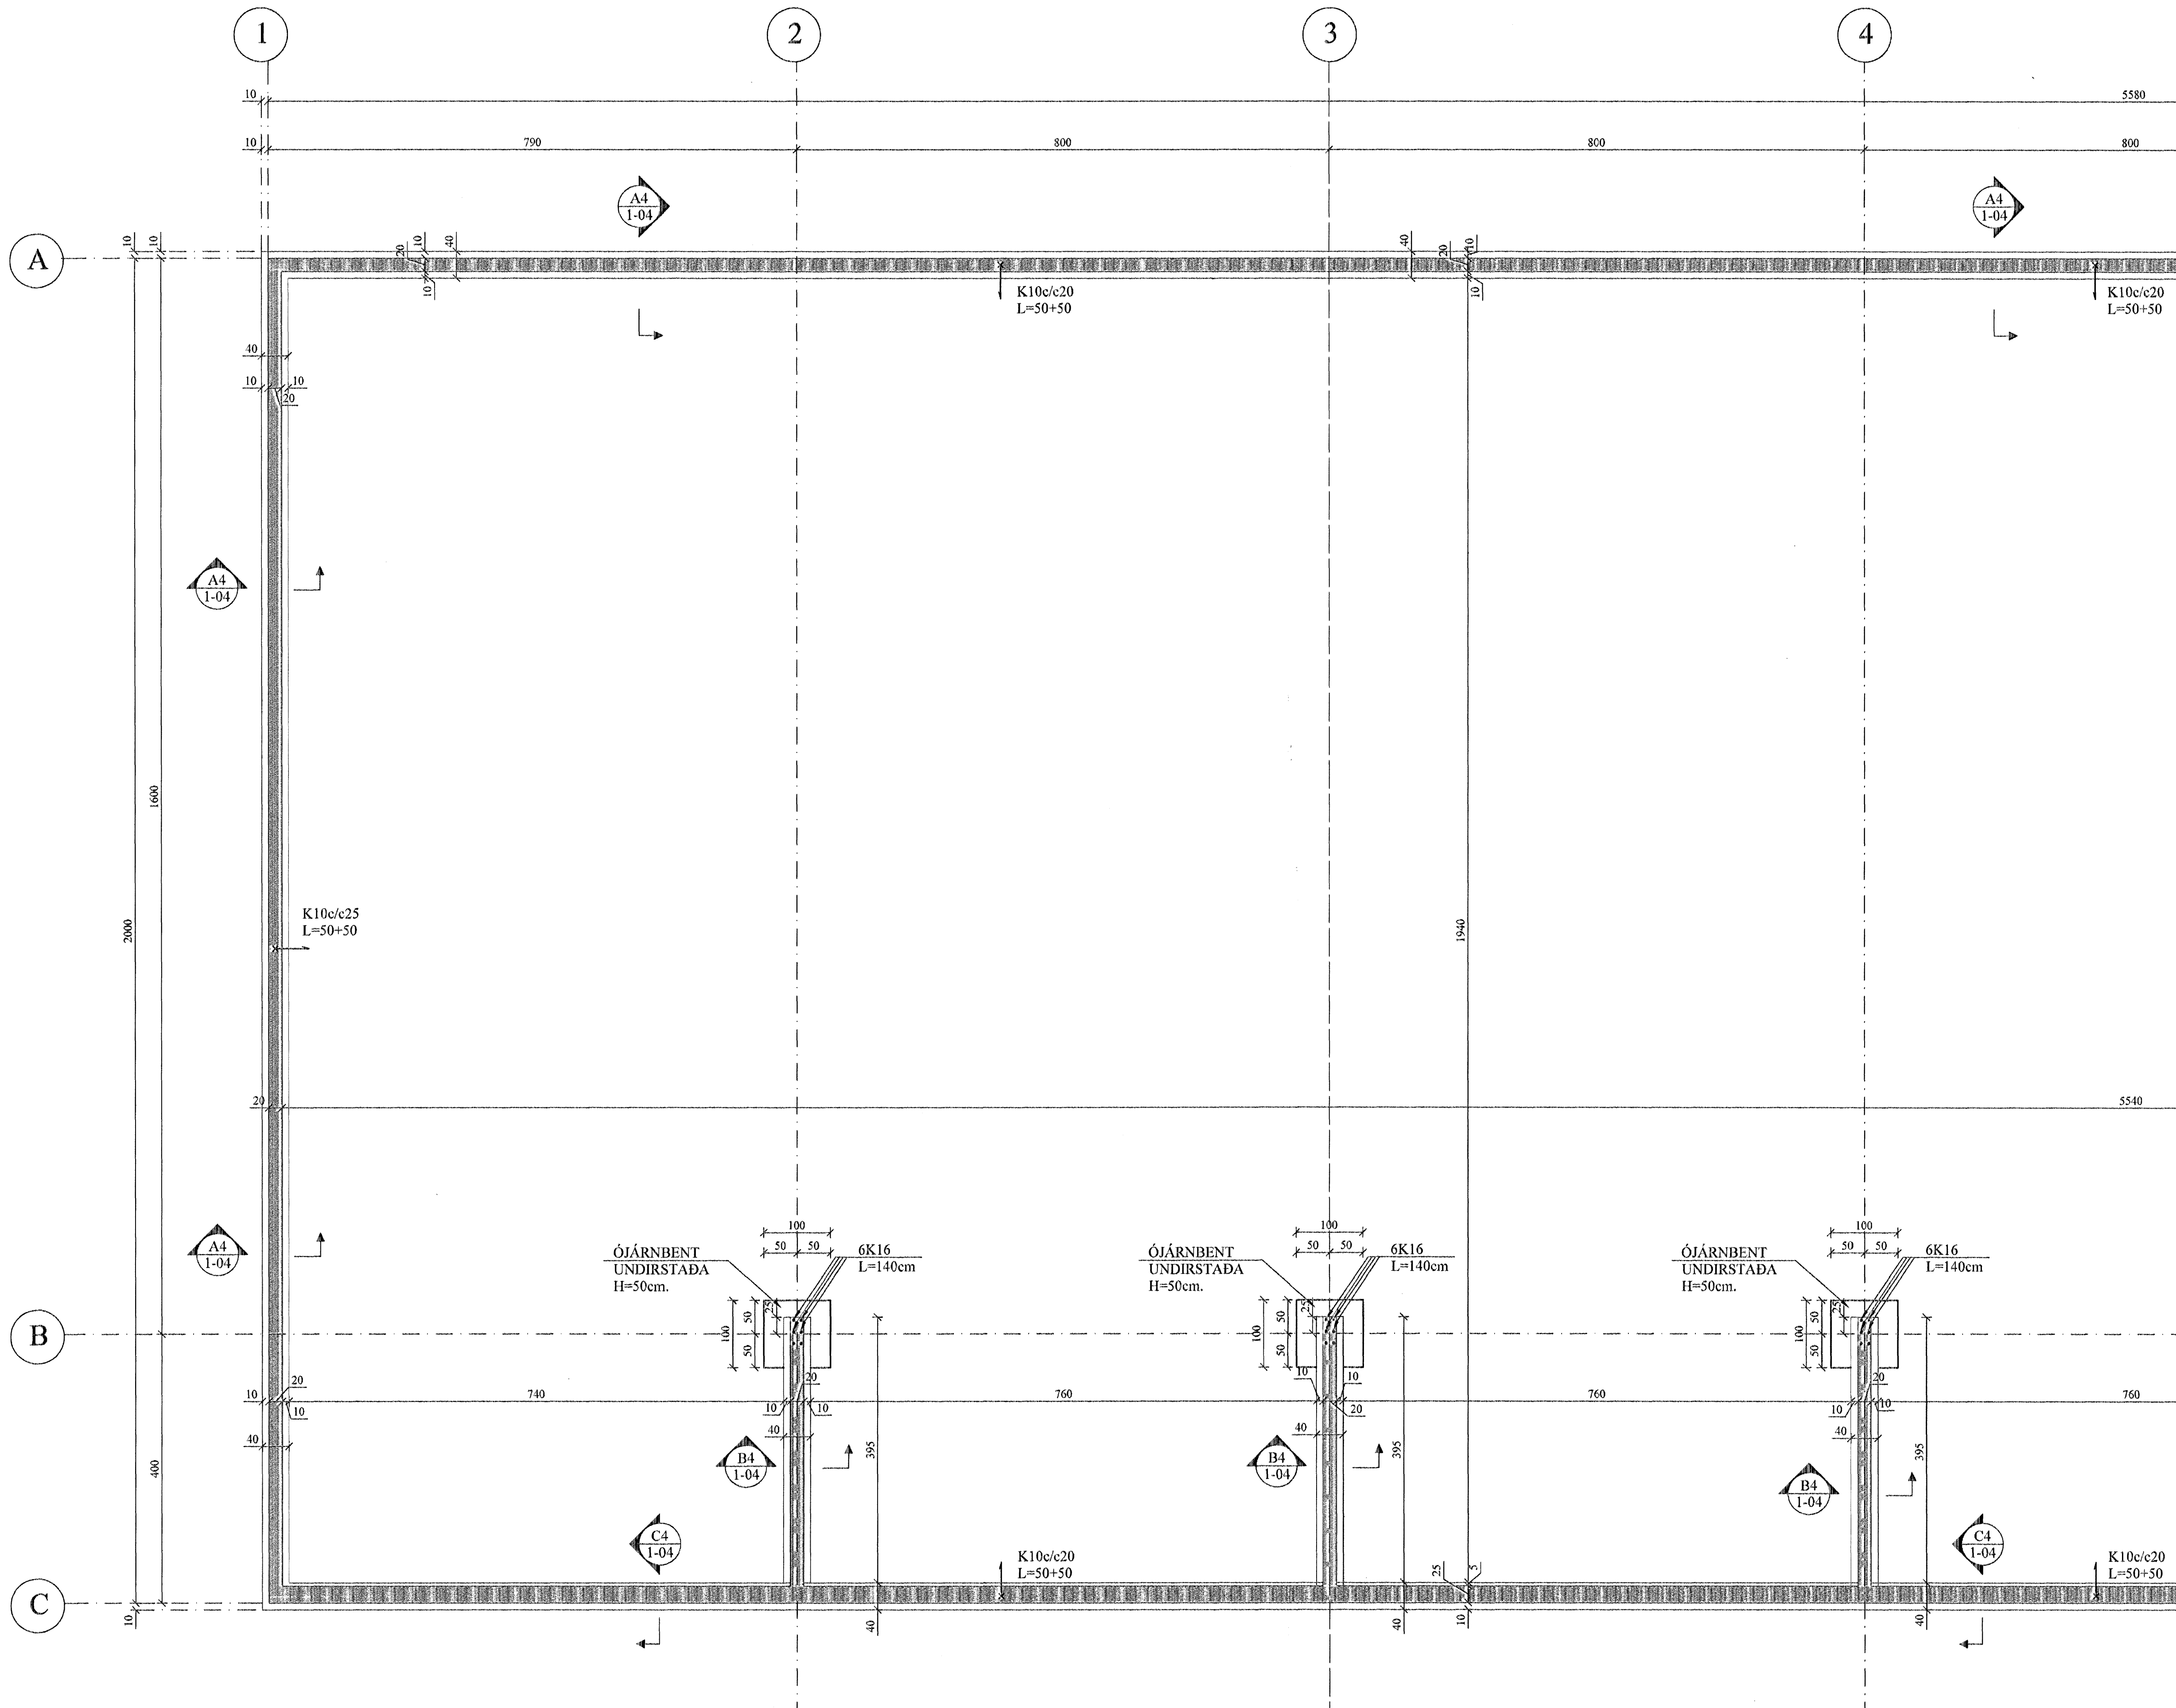

Samþykkt þann
26 JULÍ 2007
Byggingulltrúinn í Hafnarfirði
F.h. Sigurbjartur Halldórsson

BREYTINGAR	

TILVÍSANIR:
SKÝRINGAR..... SJÁ TEIKN. NR. 1-01
2K12, L = 130 KOMI Í ALLA VEGGENDA
OG ÚPP MED HURDAÖPUM

ATH:
Vanda skal til þjöppunar á fyllingu
E2 ≥ 120 MPa ; E2/E1 ≤ 2,2

Reikn.	JKR	Júní '07	Útgáfud.	18.06.2007
Teikn.	GN	Júní '07	Kvarði:	1:50,
Ath.				1:20
Sarþ.				
DRANGAHRAUN 3				Nr. 1-02
Verkhúti UNDIRSTÖÐUR, GRUNNMYND OG SNIÐ.				Jón Klejansson Byggingarkrafningur FVFI Skólafsta 19 101 Reykjavík Sími: 551-9820 Gem: 883-2154 Kt: 210754-4829 Netfang: jklej@samnet.is http://www.yfus.is