


ADALTAFLA T1.0
TN-C-S kerfi

Víð uppbyggingu töflu skal miða við að staðsetja straumskinnur löflunnar þannig að taugar að Neozed bræðvörum verði ekki lengri en 1 meter - sjá reglugerð um raforkuvirkni gr. 302 c2. Taugar að bræðvörum skulu þá vera með tvöfaldri einangun.

Ef þessu fyrirkomulagi verður ekki komið við þarf skammhlaupsvörn tauga að Neozed bræðvörum að uppfylla ákvæði gr. 308 b2 í reglugerð um raforkuvirkni.

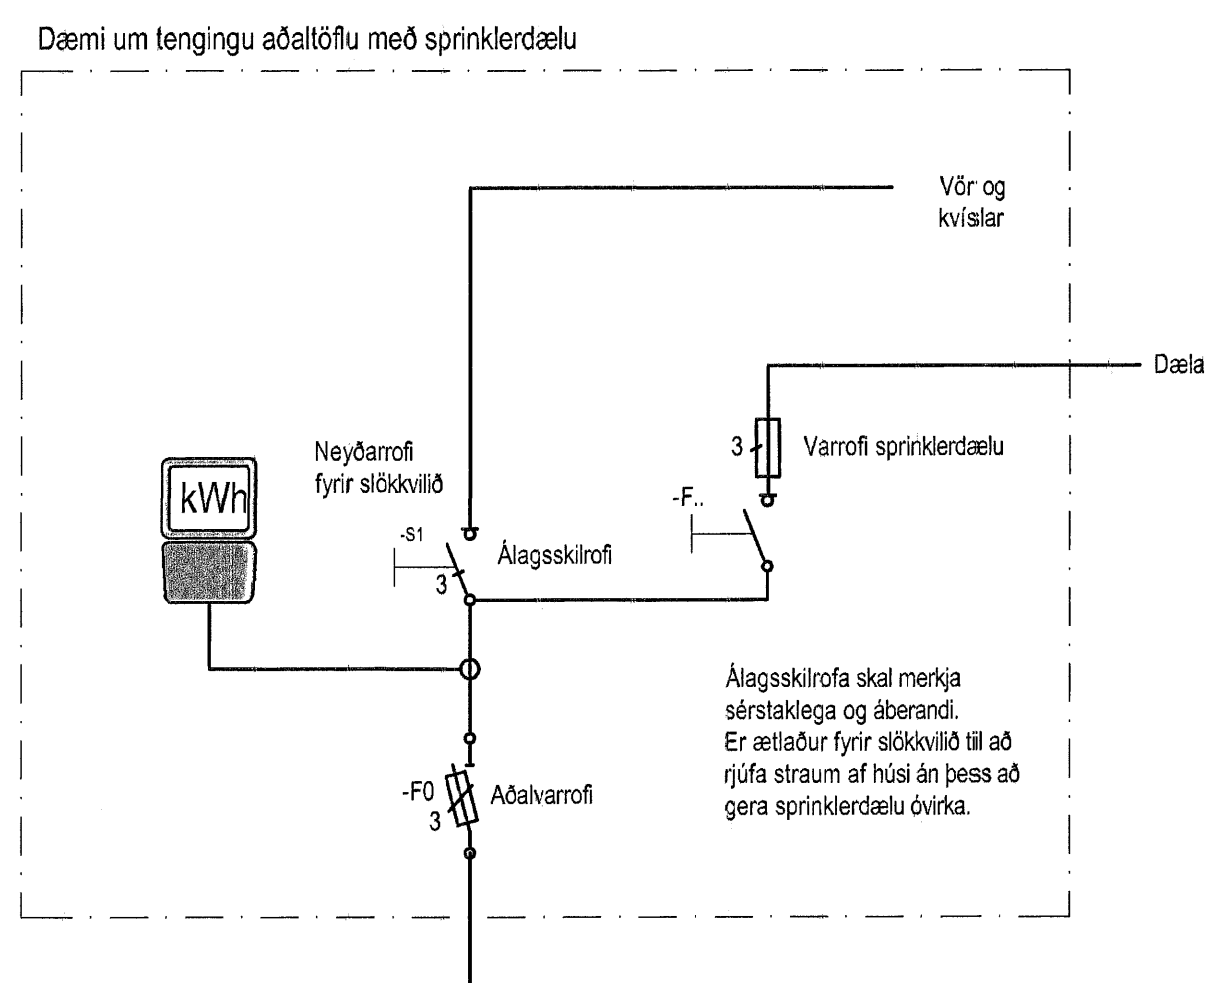

Ákvörðun um fyrirkomulag mælingar liggur ekki fyrir

Skinnkerfi 630A

Hönnuður:
STH

Yfirfarir:
M.M.

Samþykkt: Davíð Spilvagan *[Signature]* kt: 100356-3336

Breytingar:

Lykilmynd

Aðalhönnuður: *[Signature]*

Verslunarhúsnæði
Tjarnavellir 11
220 Hafnarfjörður

Raflagnir
Einlínurmynd T1.0
Mkv: Enginn

RTS
VERKFRÆÐISTOFA

Grensásvegur 3
108 Reykjavík
Sími 520 9900
Fax 520 9901
www.rts.is

Attek gæðvottun skv
BS EN ISO 9001:2000

FRV
Félagsráðgjafi
FS 88744

