



Heimtaug Orkuveitu 1x50mm
 Heimtaug Sími 1x50mm
 Loftnet 1x25mm
 Gardlýsing 1x25mm
 Leggjist að lóðarmörkum

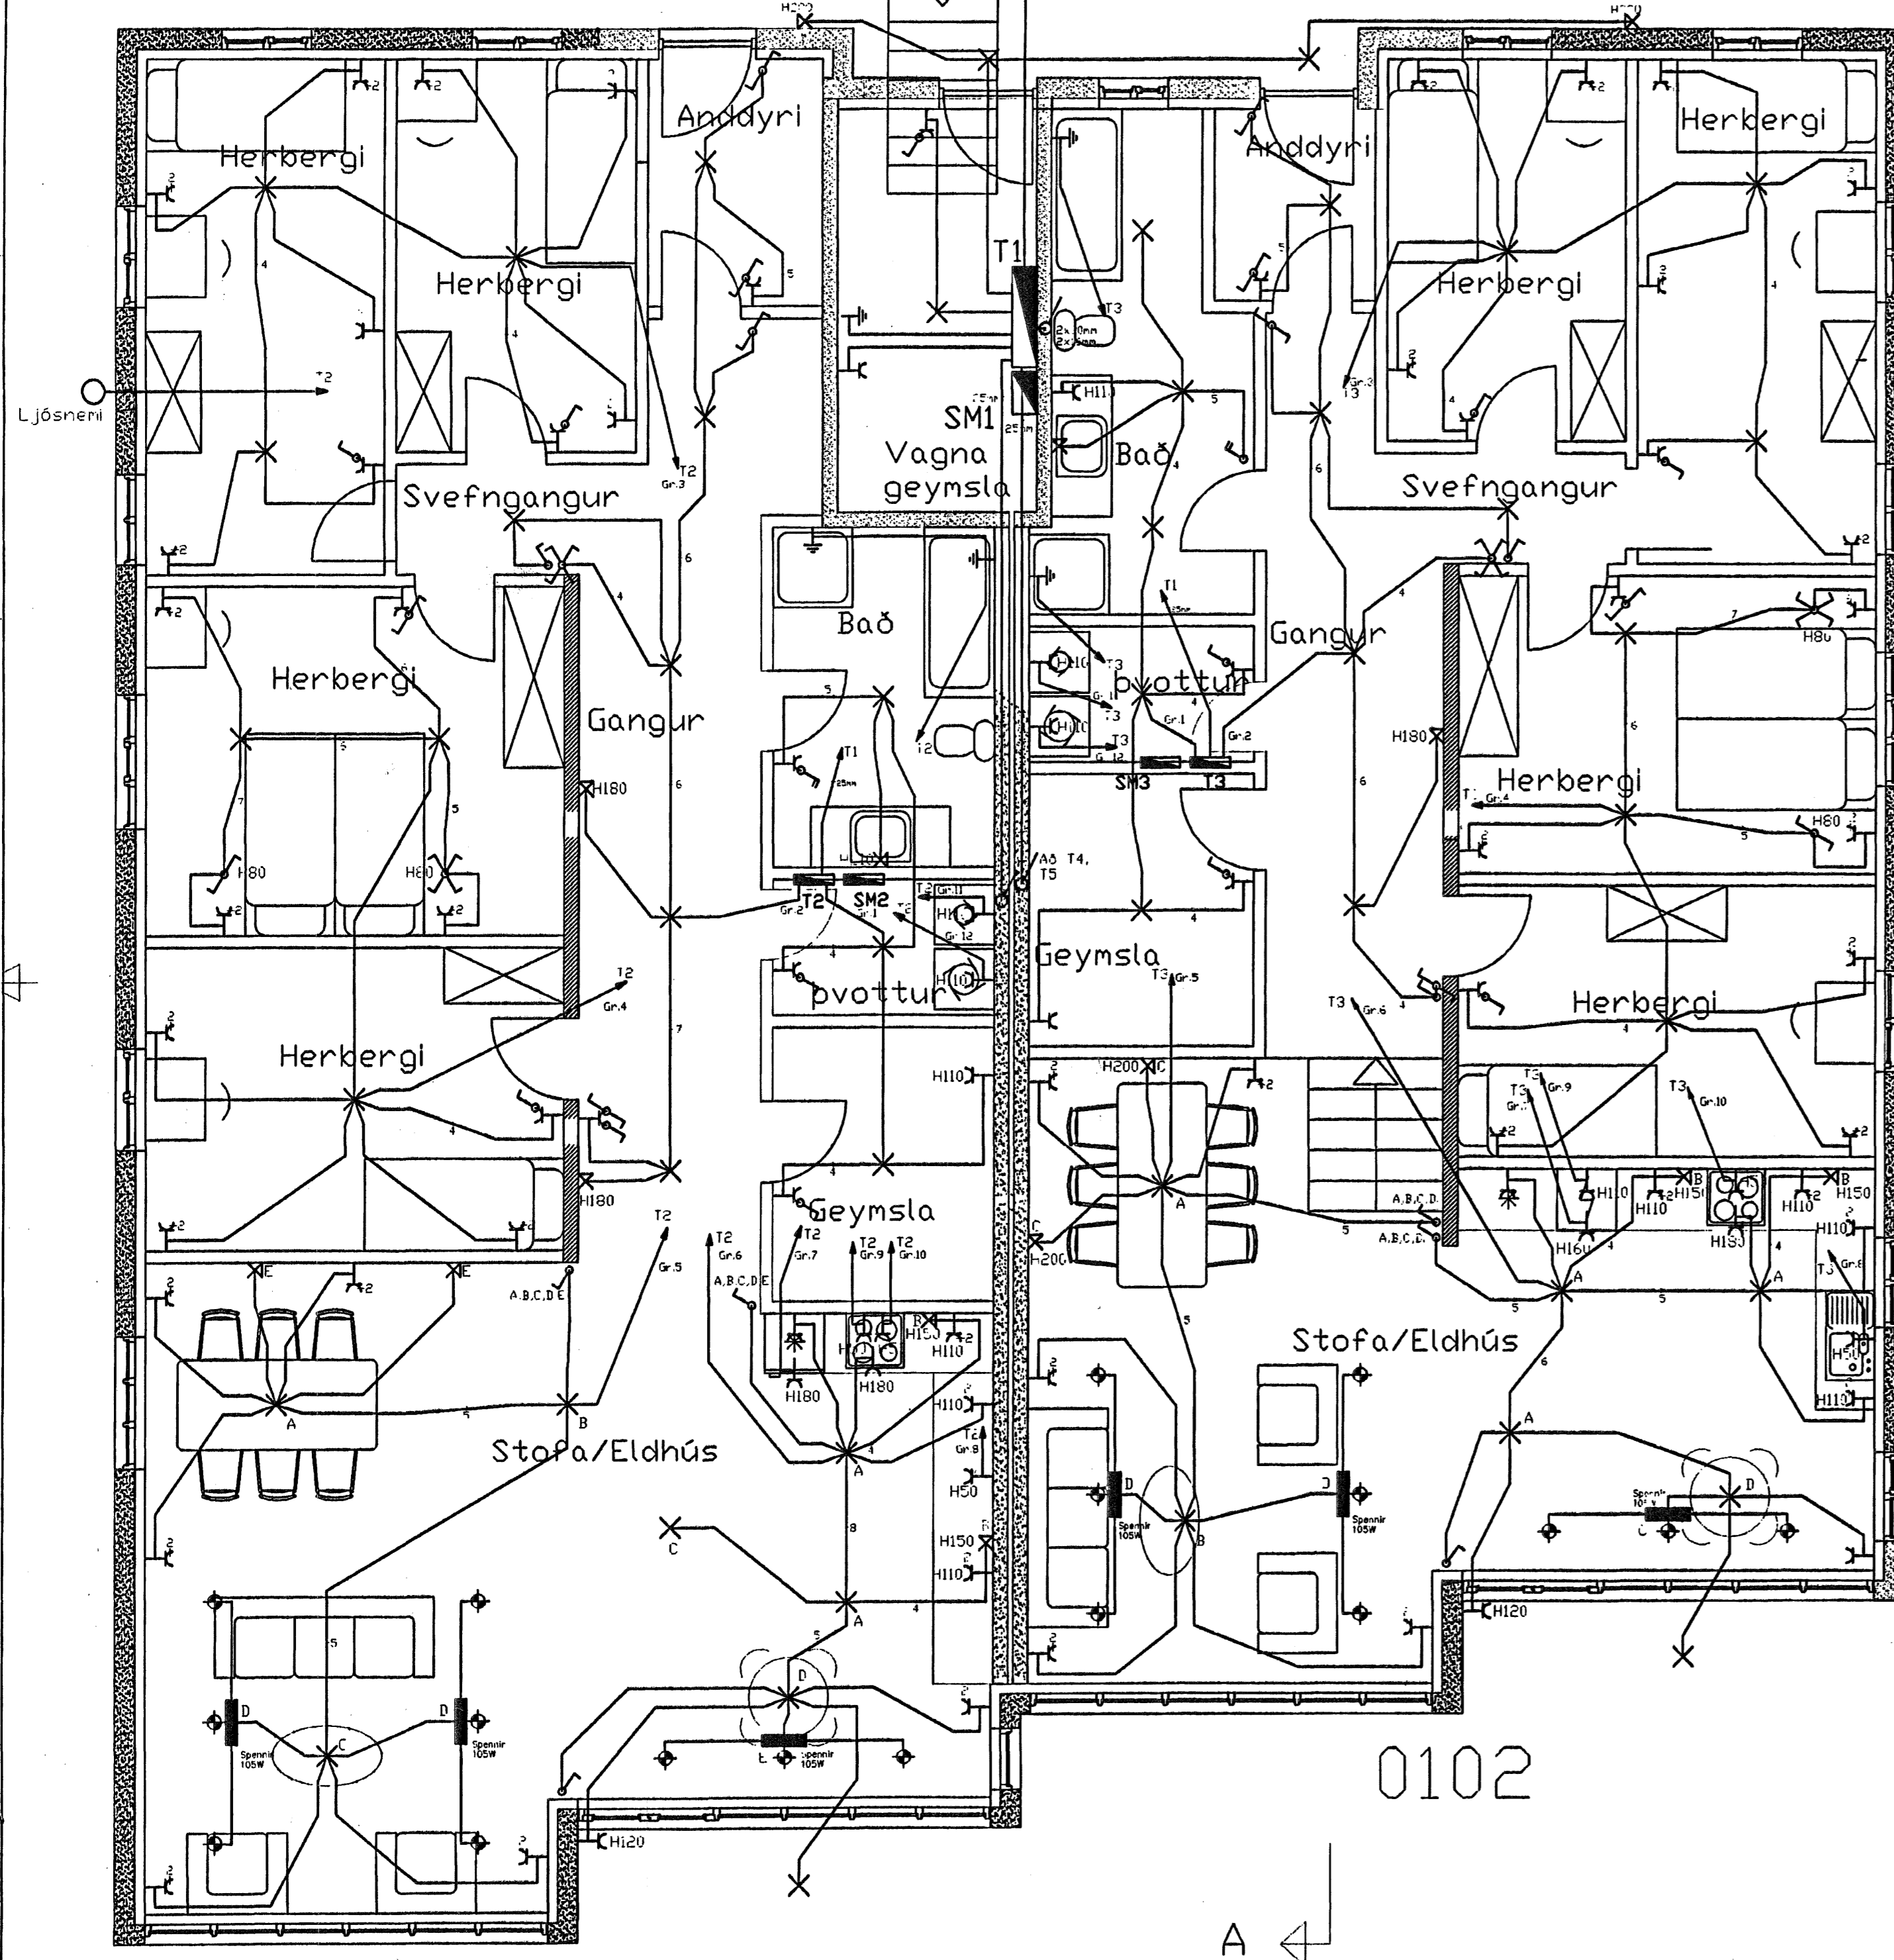

1.Hæð 0101

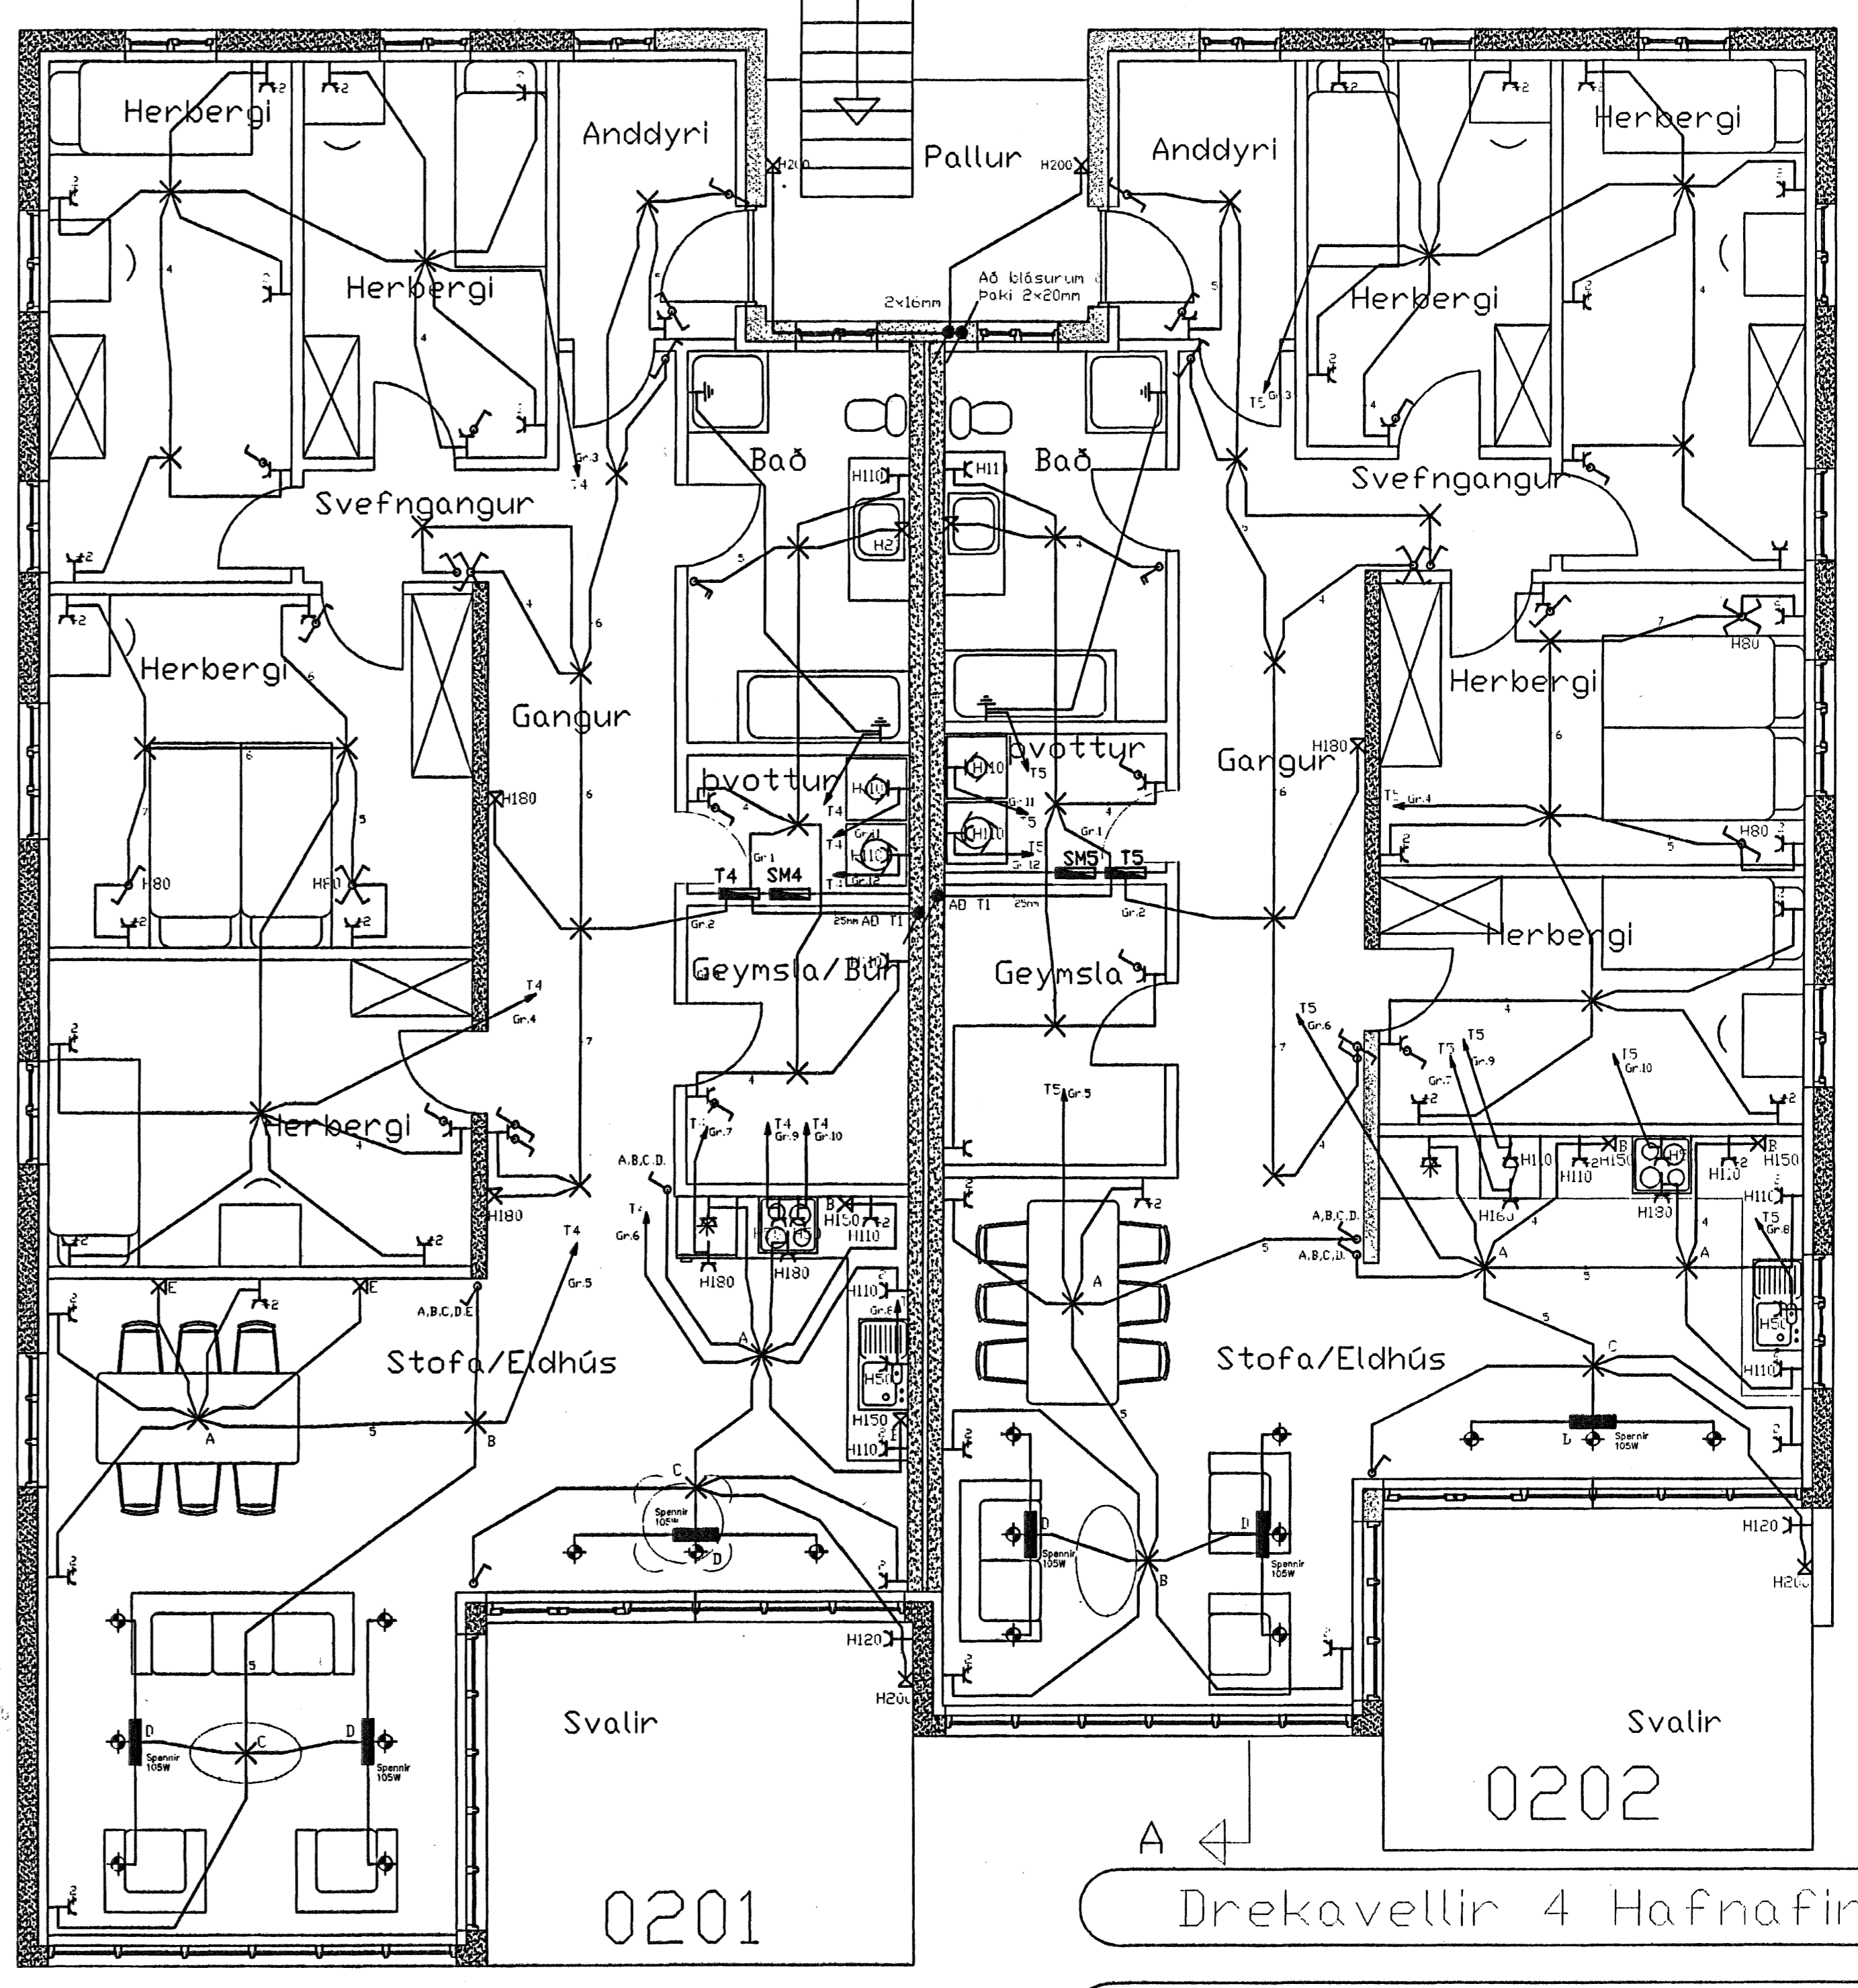

2.Hæð

Drekavellir 4 Hafnafirði

Kjartan Sigurðsson Foldasmára 2
 kt: 260353-5009
 Rafgeisli Hamraborg 1 Kópavogi
 Sími: 5645100 Netfang: rafgeisli@islandia.is

Skýringar:	Röflagnir
Teikning:	Grunnmynd 1. hæð
Mælikvarði:	1:50
Blað nr:	3 af 4
Breytt:	Unnið af: G.Á.K.

Rafgeisli A.Þ. Halldór H. Aðilf. G.Á.K.