



Heimtaug Orkuveitu 1x50mm
 Heimtaug Sími 1x50mm
 Loftnet 1x25mm
 Garðlýsing 1x25mm
 Leggjist að lóðarmörkum

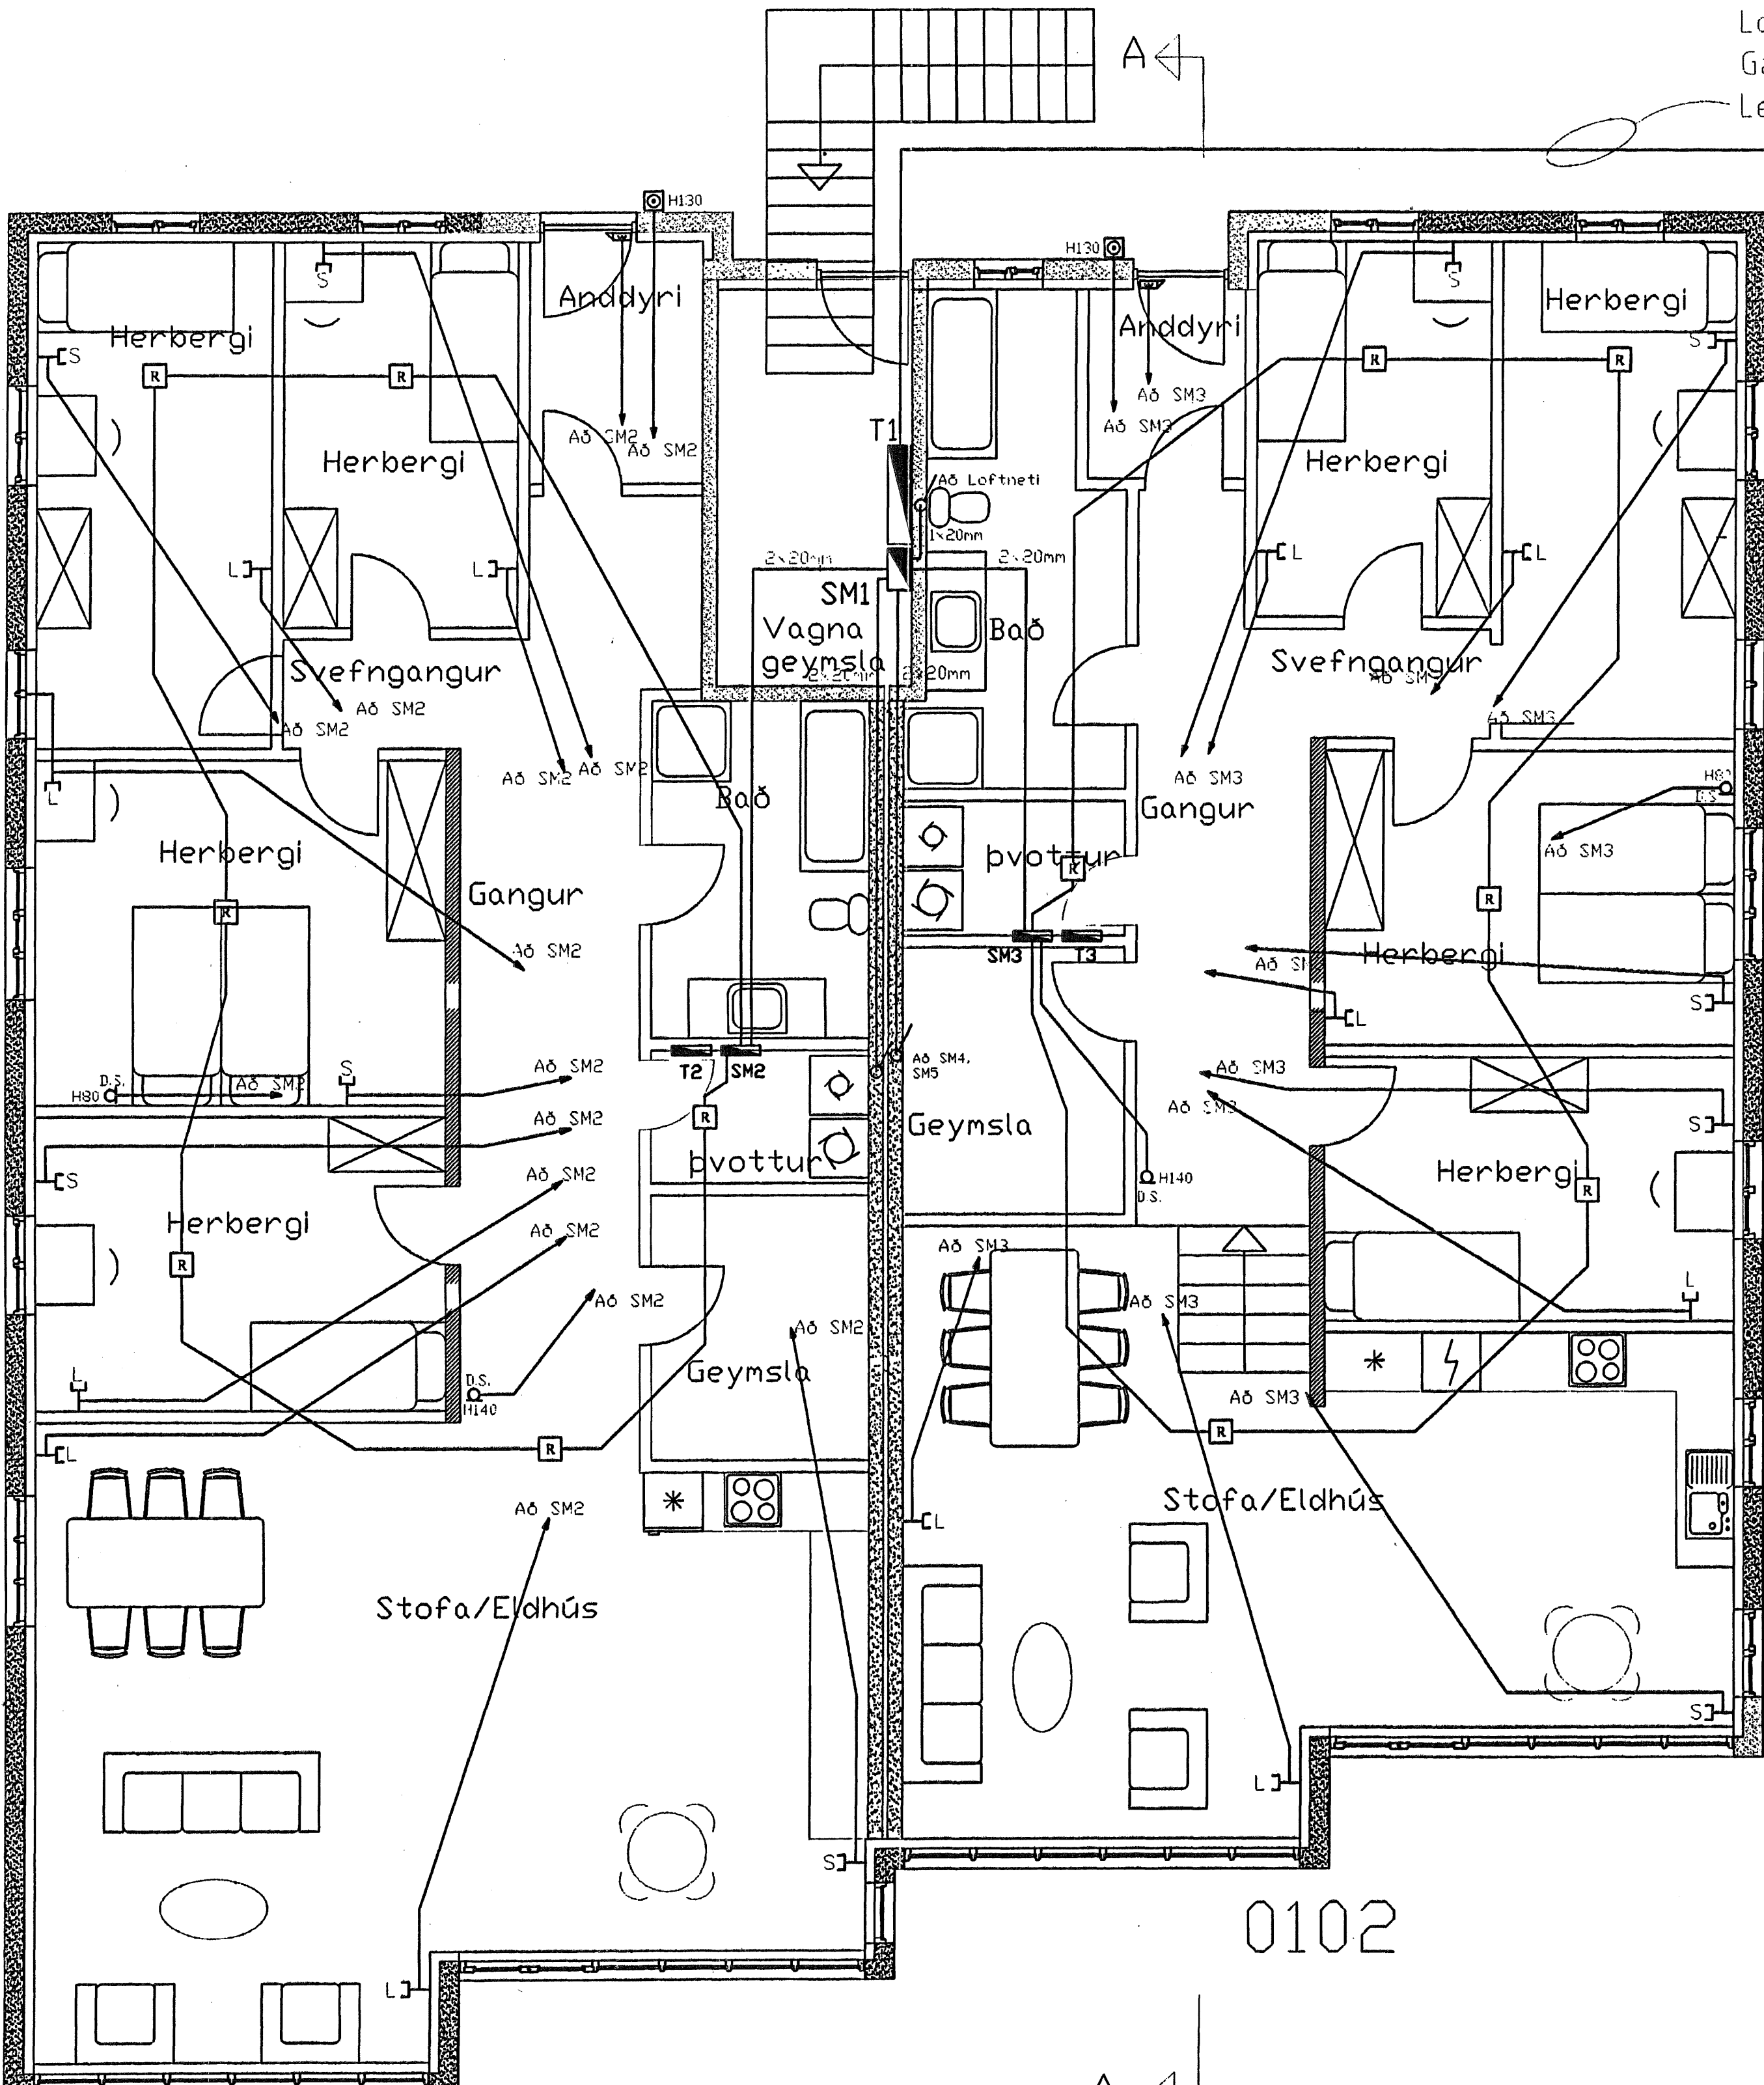

1. Hæð 0101

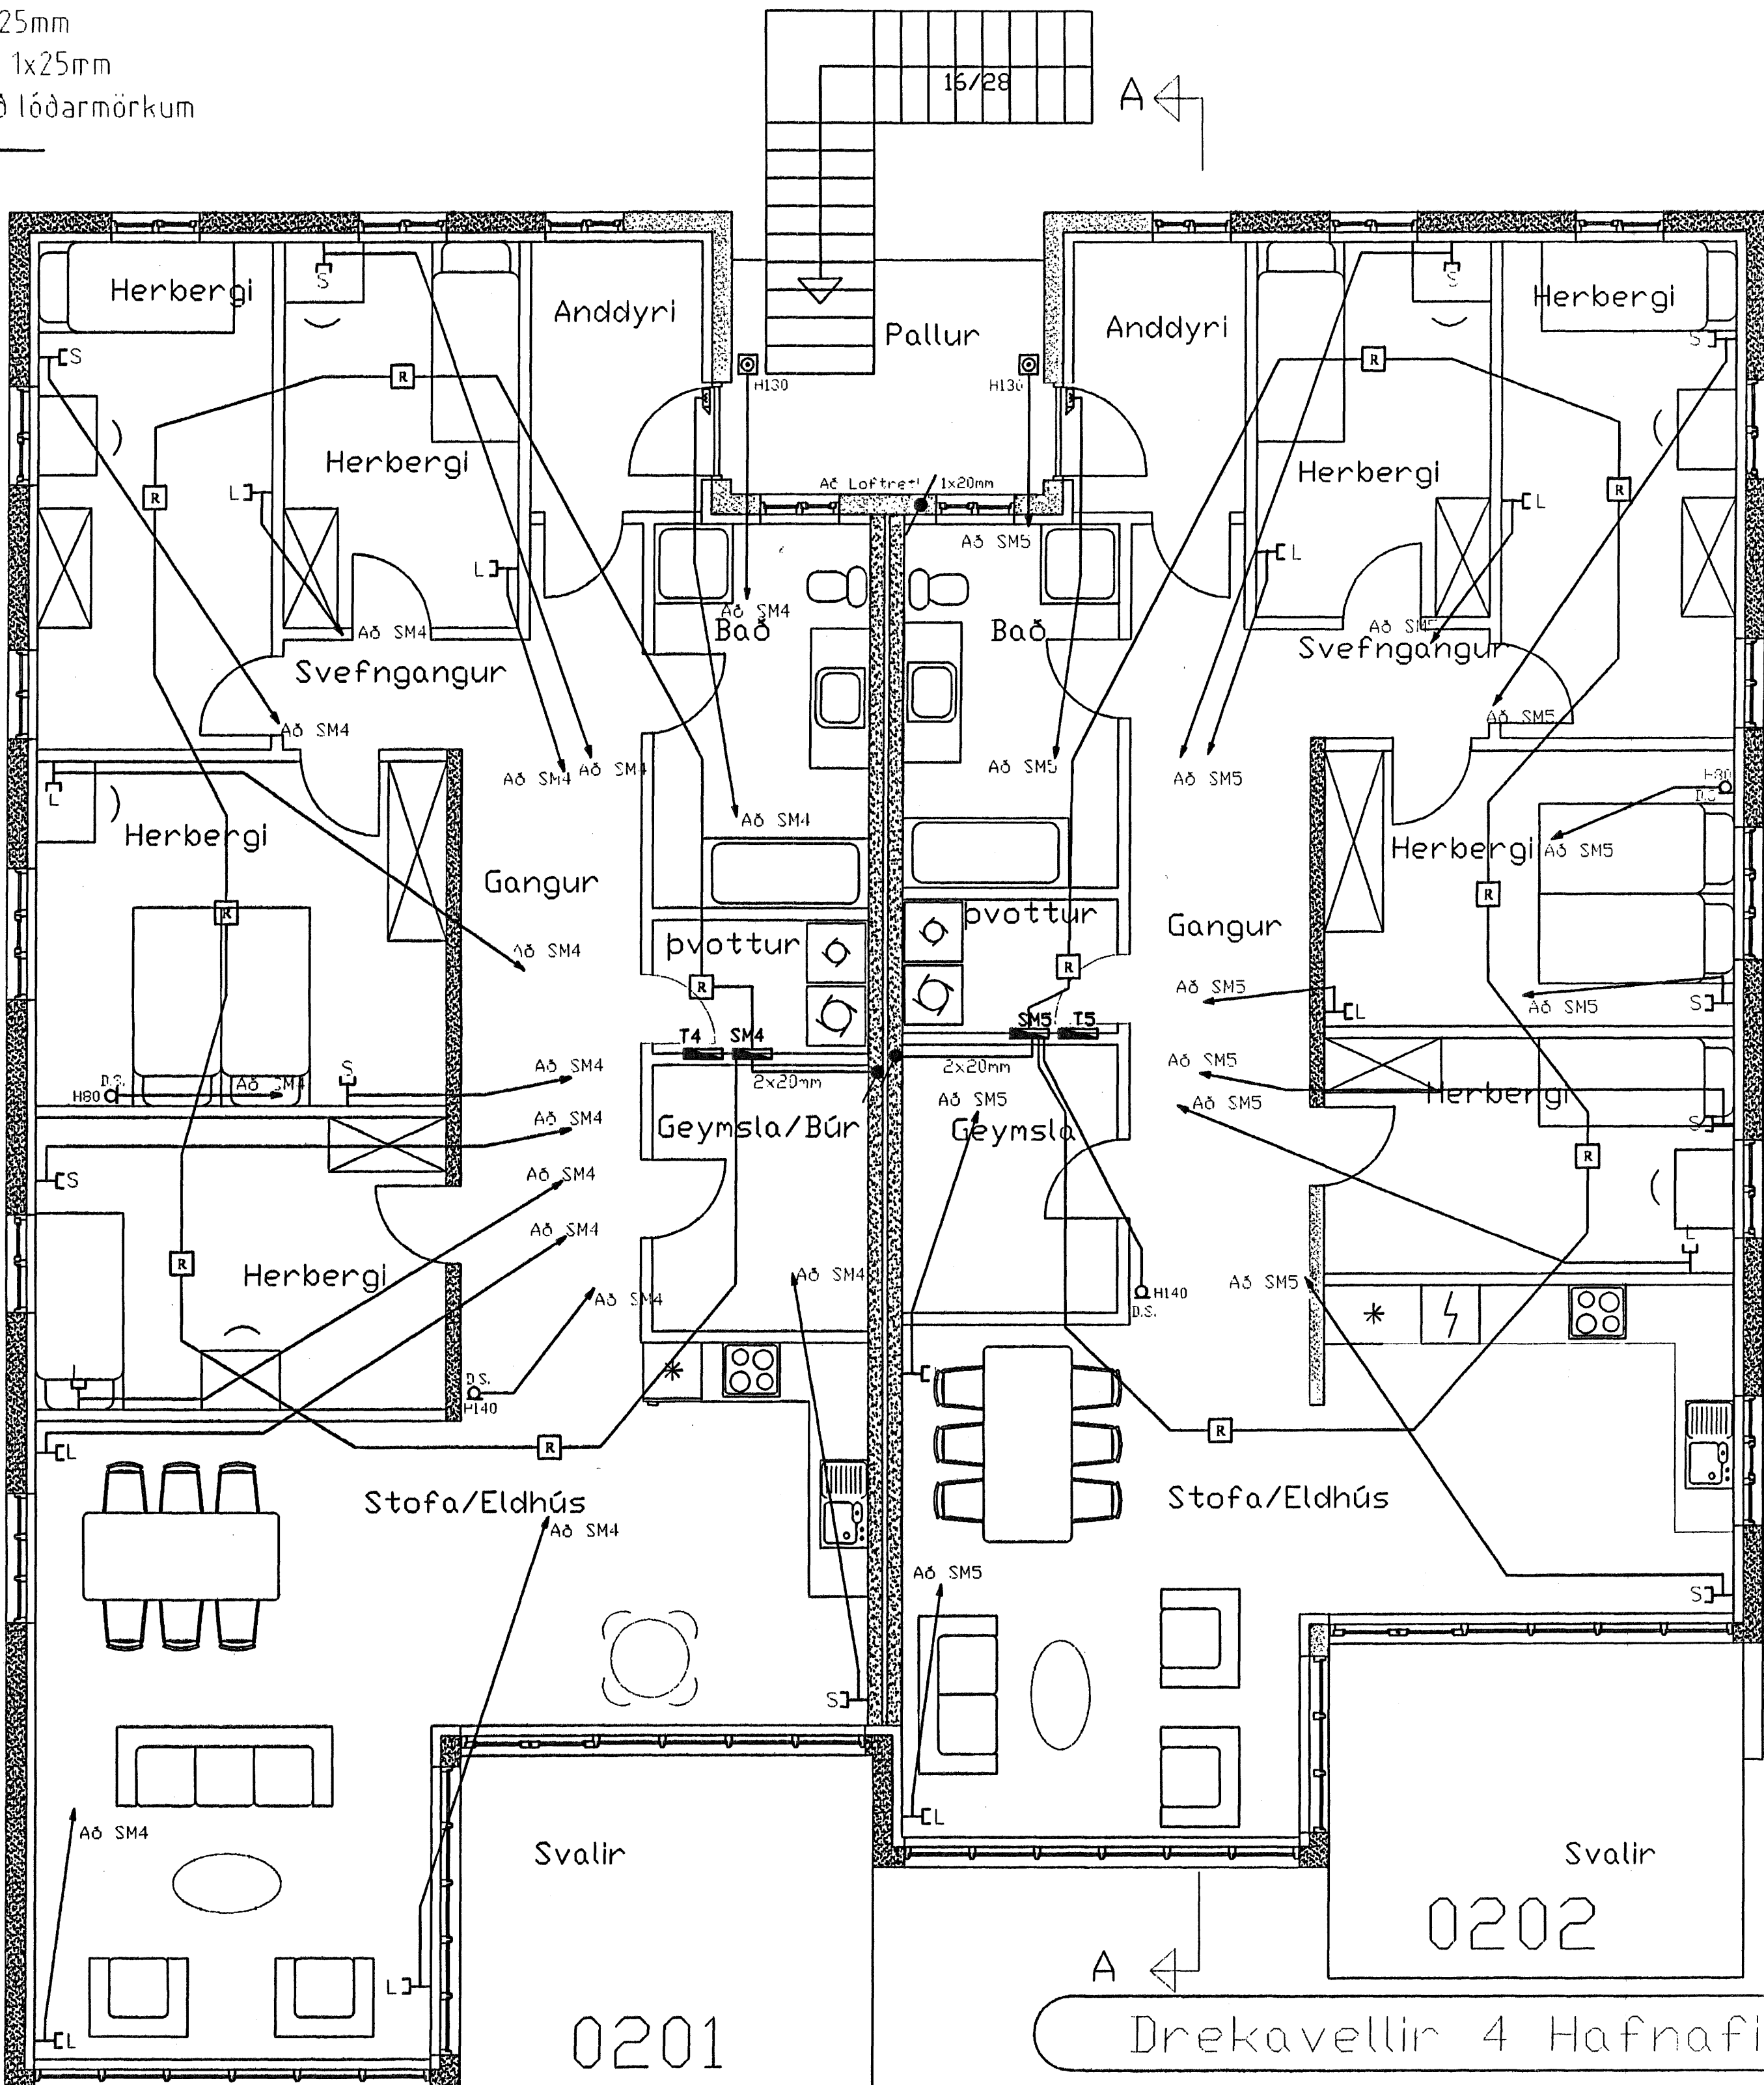

2. Hæð 0201

Drekavellir 4 Hafnafirði

Kjartan Sigurðsson Foldasmára 2
 kt: 260353-5009
 Rafgeisli Hamraborg 1 Kópavogi
 Sími: 5645100 Netfang: rafgeisli@islandia.is

Skýringar:	Smáspenna
Telkning:	Grunnmynd 1. hæð.
Mælikvarði:	1:50
Blað nr:	4 af 6
Breytt:	Unnið af: G.Á.K.

Kjartan Sigurðsson F.H. Höfðingstíð ARKTÍK
 G.Á.K. Hamraborg