


GRUNNMYND 1:50

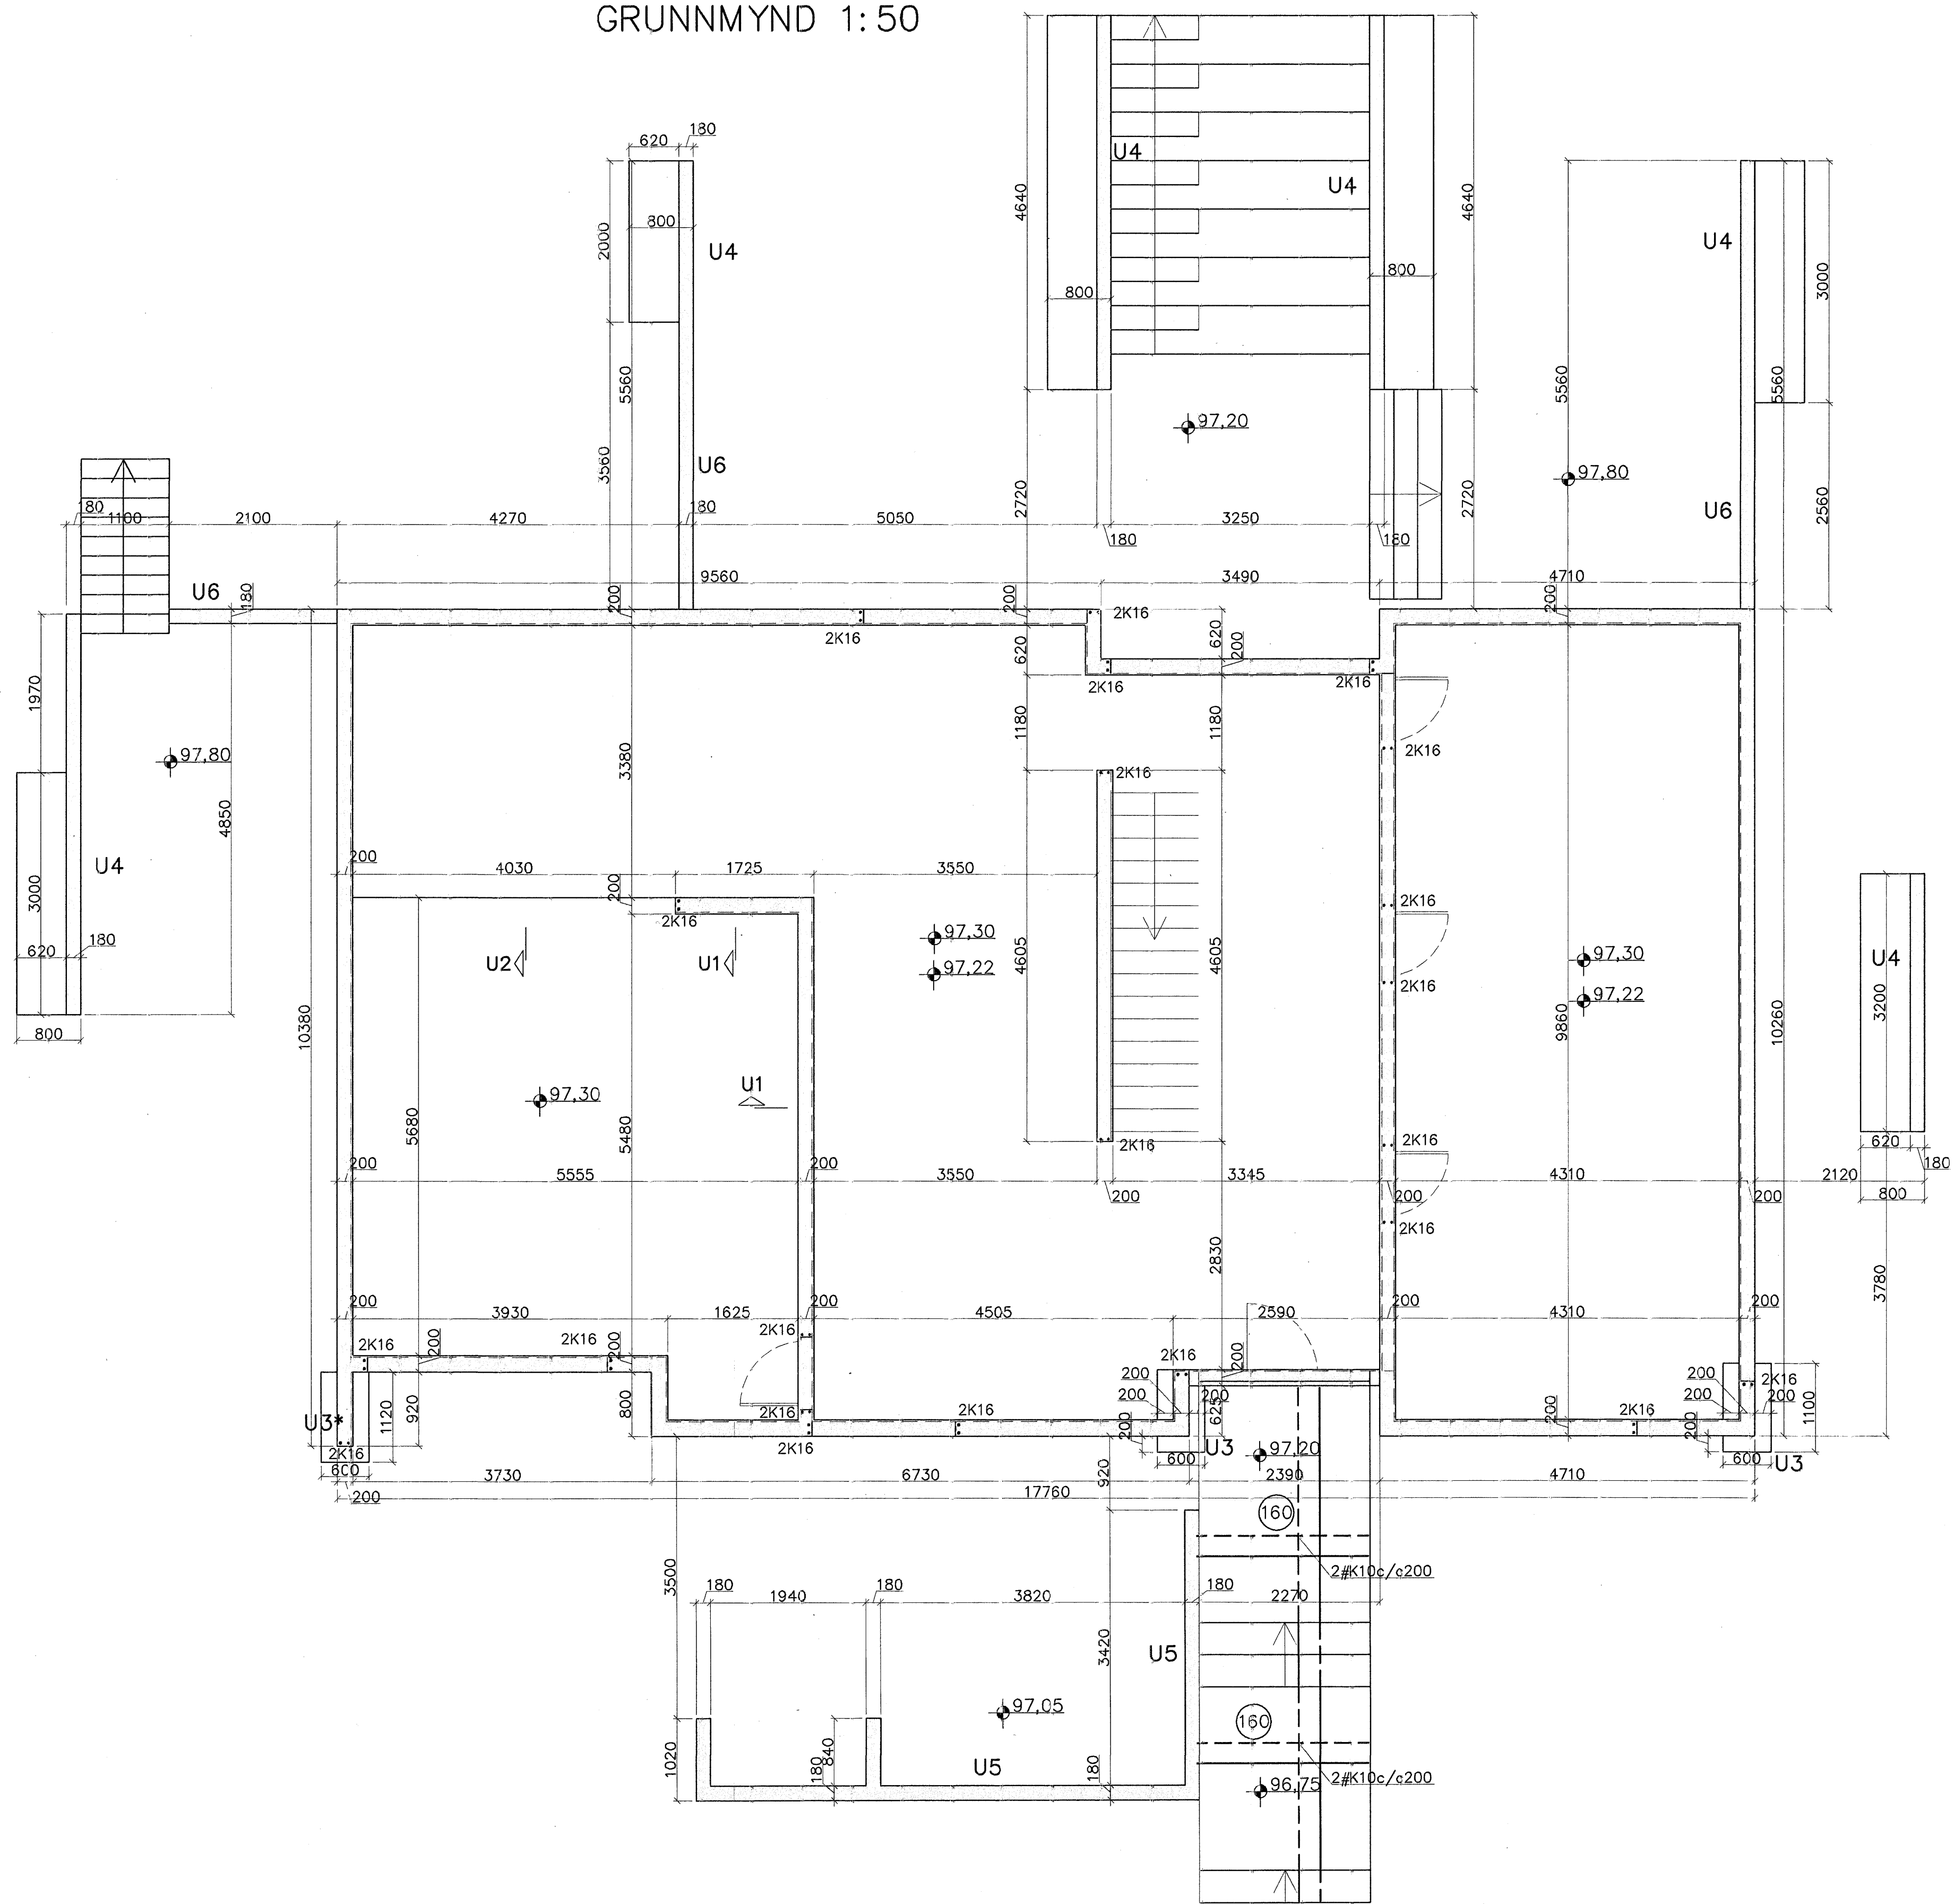

Sampykkt þann
14 JUNI 2007

Byggingulittrúinn / Hafnarfirði
F.h.Sigurjartur Halldórsson

Sjá snið og skýringar á Bl.B002

Breytingar			SKÓGARÁS L, HAFNARFJ.	
Nr.	Dags.	Nafn		
			Verkfræðistofa Þráinn & Benedikt Laugavegi 178, 105 Rvk. Sími: 553 1770, 568 7775, Fax: 568-7701 Netfang: verkfræðistofa@verkfræðistofa.is	H Þ K T H S S M 1:50 Nr. B001
			Burðarvirki undirstöður	Decs. maí '07 080149-3809 090633-4939
				<i>Handwritten initials: R.S.</i>