


Jónna

undirritun samræmingarhönnuðar:

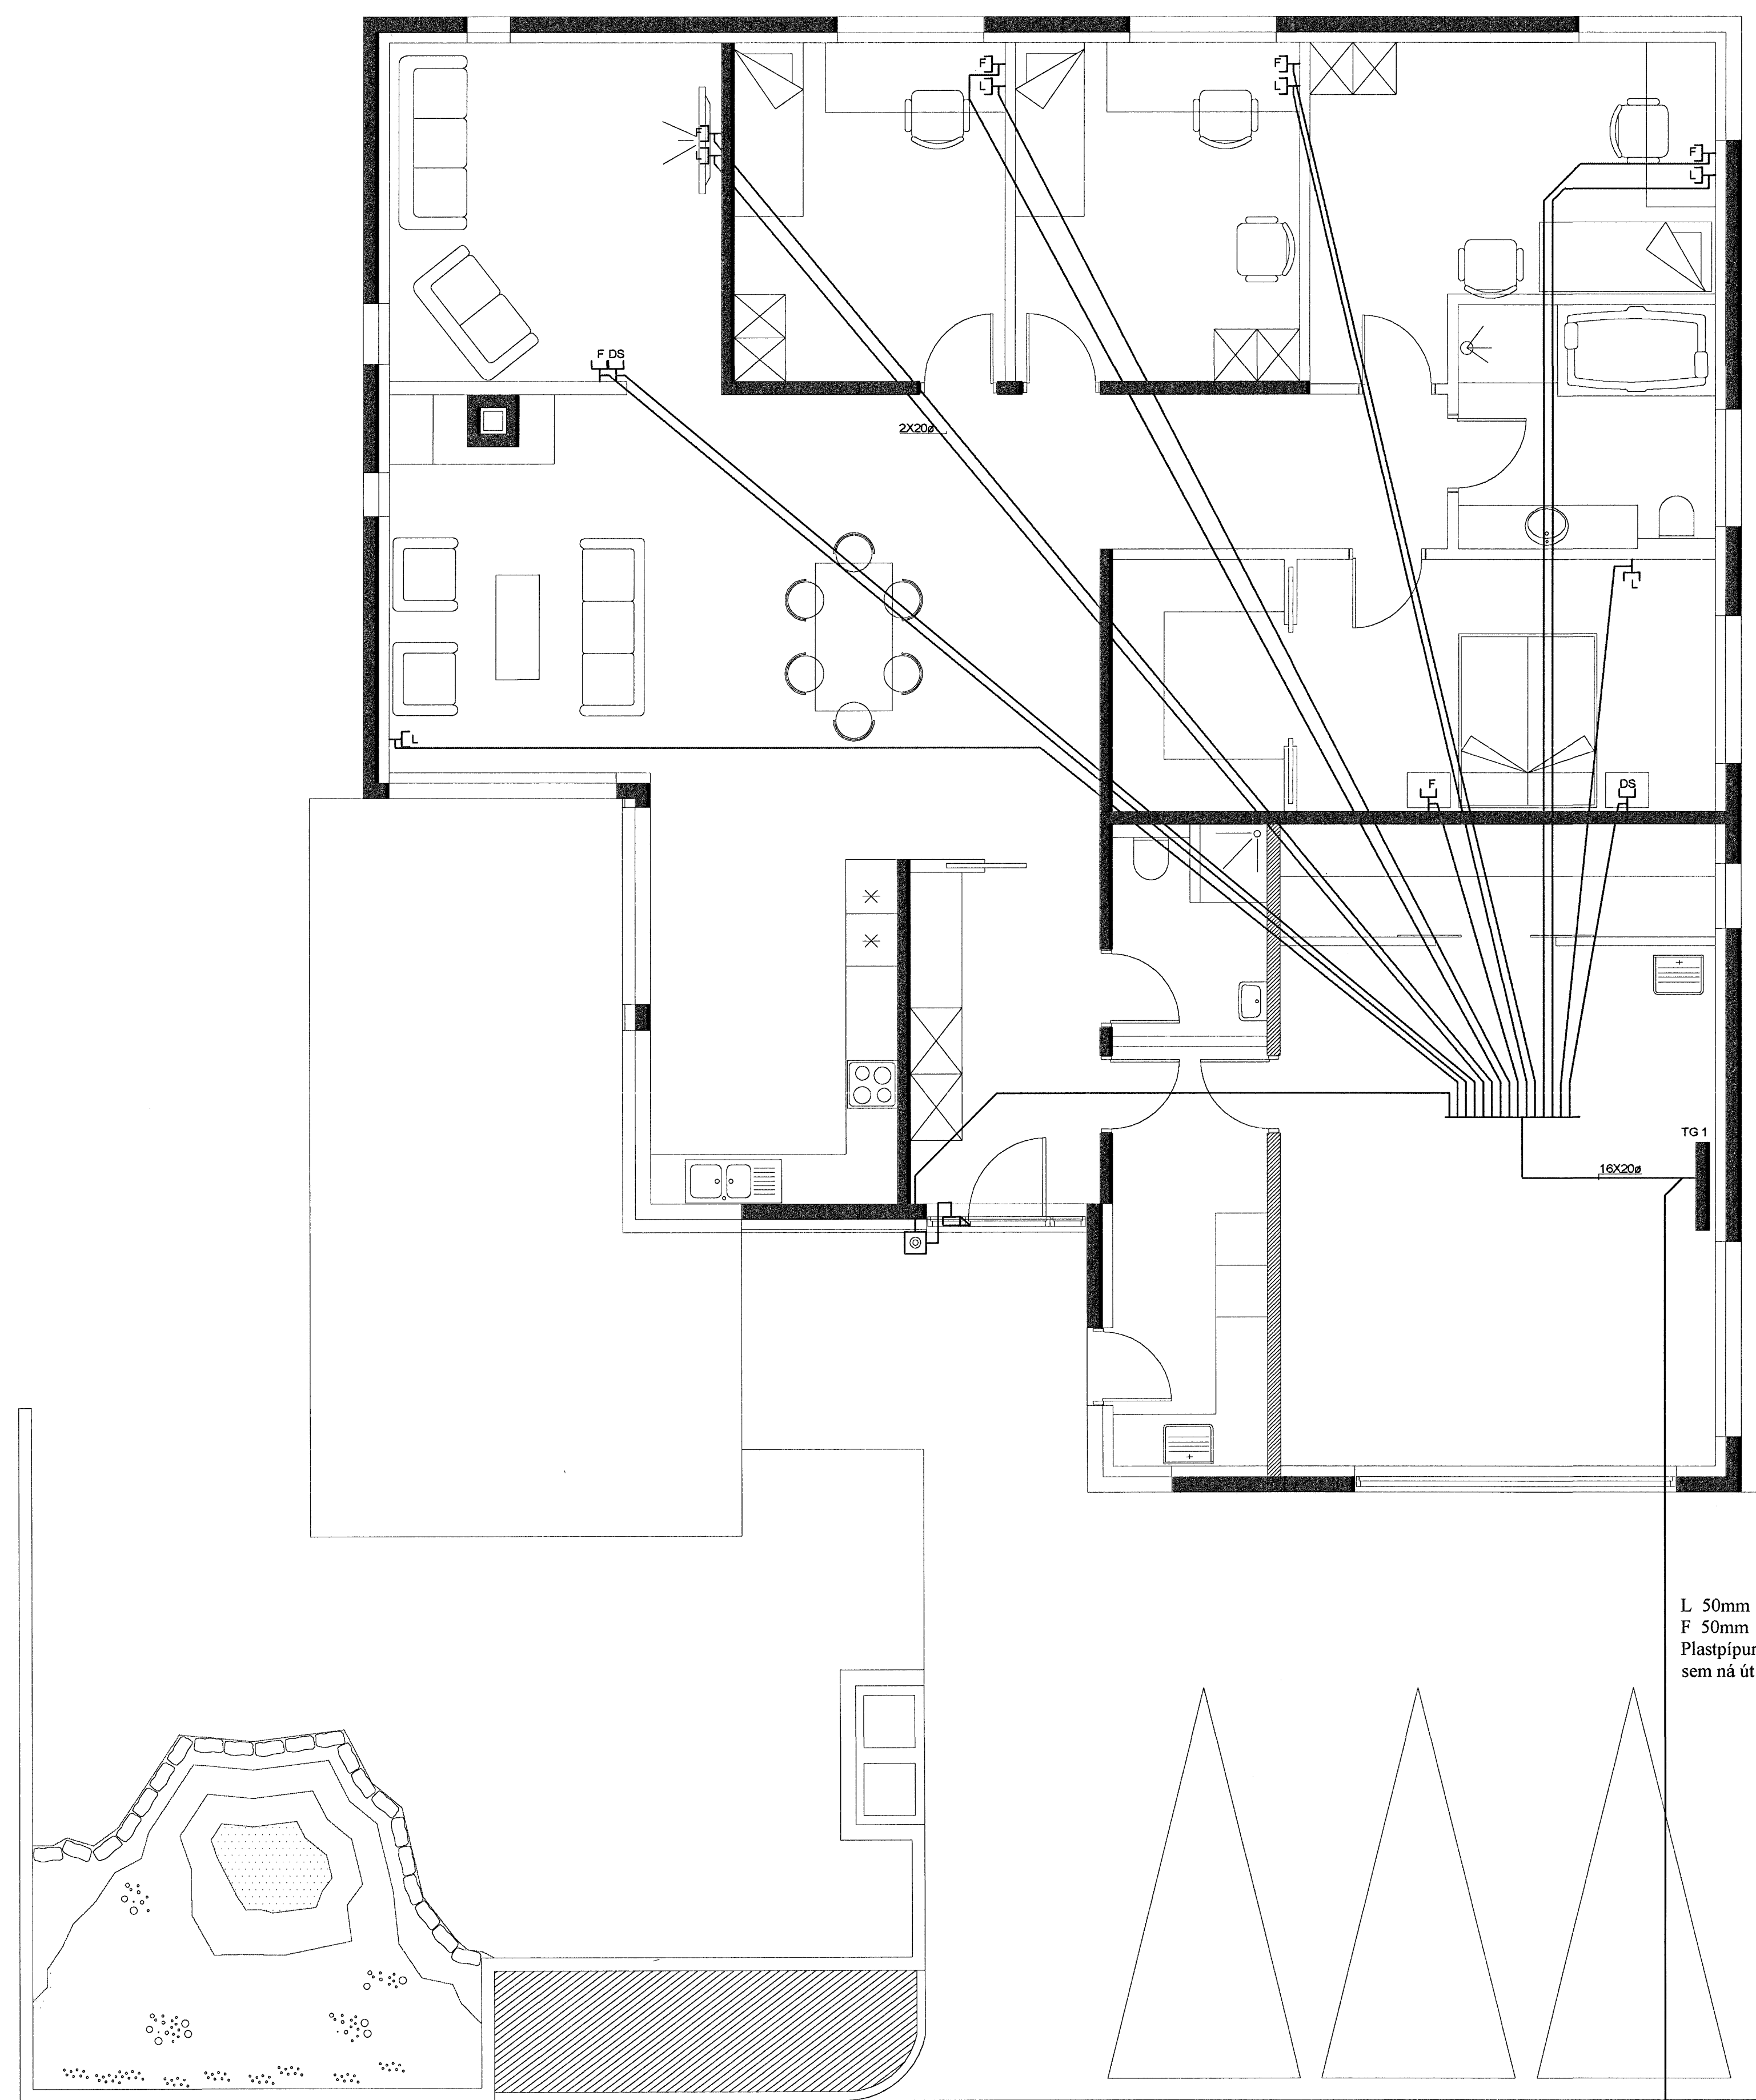

Skýringar

- Hæð rofa skal vera 110cm frá fullfrágengnu gólfi.
- Hæð rofa í hjónabergeri sé 80cm.
- Hæð tengla L og F séu 20cm.
- DS. sé 130cm
- Hæð veggljósa sé 170cm.
- Hæð veggljósa í wc. og baði sé 200cm
- Hæð veggljósa í eldhúsi sé 150cm.
- Hæð tengla við eldavél sé 30cm.
- Hæð tengla við víftu sé 200cm.
- Hæð úti ljósa sé 170cm.
- Smáspennu og lágsþennu tenglar skulu vera í sama ramma þar sem það á við.
- Málstraumur rofa og tengla sé 10A
- Rör séu 16mm plastpípur 1,5q
- Rör fyrir eldavél 20mm plastpípur og vír 4q
- Taka skal mál milliveggja skv. smíðateikningu.

L 50mm
F 50mm
Plastpípur 70cm í jörð
sem ná út fyrir lóðarmörk

A	4/5/07	VERKTEIKNING	KÓÞ	ÞKK	
Br.	Dags.	Breyting	Br.	Sp.	
DREKAVELLIR 37					
RAFLÖGN SMÁSPENNA					
Elys ehf					
Furuvellir 17, 221 Hafnarfjörður s. 555-4750 gsm. 897-6530					
Hannað:	ÞKK	Teiknað:	KÓÞ	Yfirfarð:	ÞKK
Samþykkt:	<i>Lín Duck</i>	Kt.:	040851-4969		
Töluskrif:					
Mkv.	1:50	Blástarf:	A1		
Dags.	MAI-2007	Nr.	2007-04	Blað:	301