


Jón
undirritun samræmingarhönnuðar:

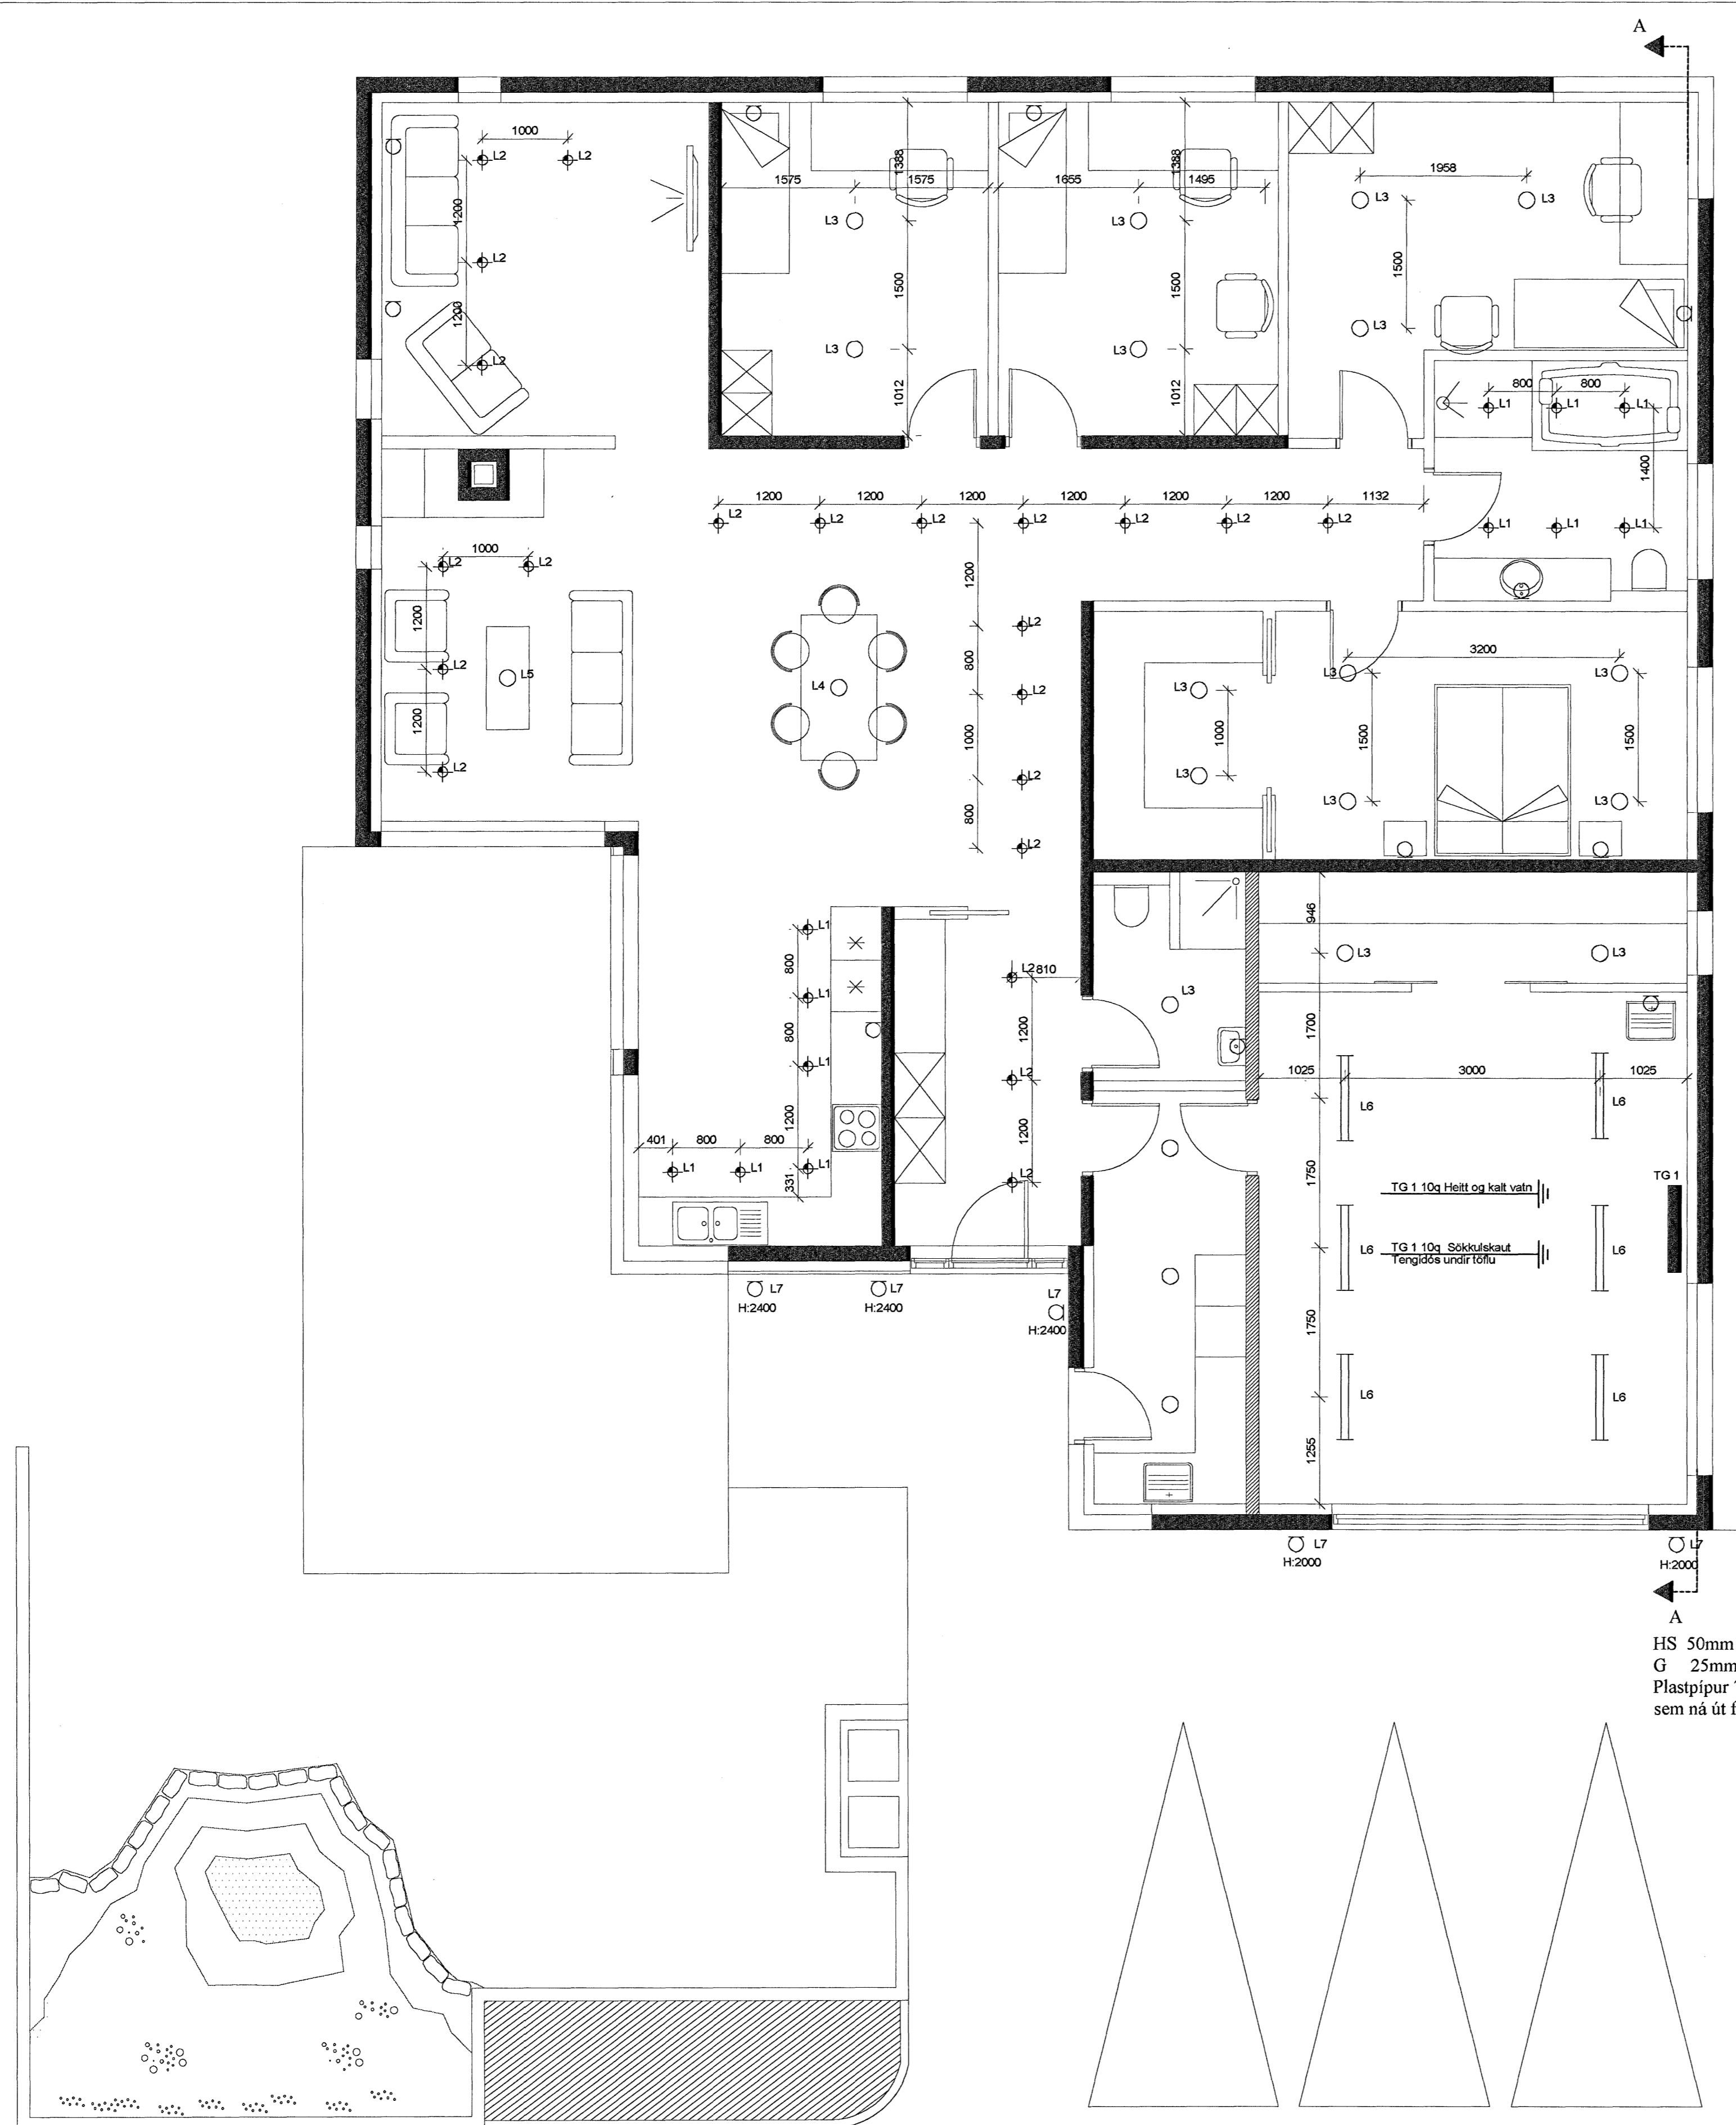

HS 50mm
G 25mm
Plastpípur 70 cm í jörð
sem ná út fyrir lóðarmörk

Skýringar

- Hæð rofa skal vera 110cm. frá fullfrágengnu gólfi.
- Hæð rofa í hjónaberbergi sé 80cm.
- Hæð tengla L og F séu 20cm.
- DS. sé 130cm
- Hæð veggjóna sé 170cm.
- Hæð veggjóna í wc. og baði sé 200cm
- Hæð veggjóna í eldhúsi sé 150cm.
- Hæð tengla við eldavél sé 30cm.
- Hæð tengla við viftu sé 200cm.
- Hæð úti ljóna sé 170cm.
- Smáspennu og lágsþennu tenglar skulu vera í sama ramma þar sem það á við.
- Málstraumur rofa og tengla sé 10A
- Rör séu 16mm plastpípur 1,5q
- Rör fyrir eldavél 20mm plastpípur og vir 4q
- Taka skal mál milliveggja skv. smíðateikningu.

A	25/4/07	VERKTEIKNING	KÖp	ÞKK
Br.	Dags.	Breyting	Br.	Skr.
DREKAVELLIR 37				
RAFLÖGN LAMPAPLAN				
Elys ehf				
Raflagnateikningar Furuvellir 17, 221 Hafnarfjörður s. 555-4750 gsm. 897-6530				
Hönnuð:	ÞKK	Teknað:	KÖp	Yfirforið:
Sambærkt:	Jón		Kl.:	040851-4969
Tölvuskír:				
Mkv.	1:50	Blástarfið:	A1	
Dags.	APRIL-2007	Nr:	726-07	Blök:
				101