DEILI/FESTING F8

LÓÐRÉTT DEILI 1:10

FRÁGANGUR ÞAKS &
ÞAKKANTS, SJÁ ARK. TEIKN.

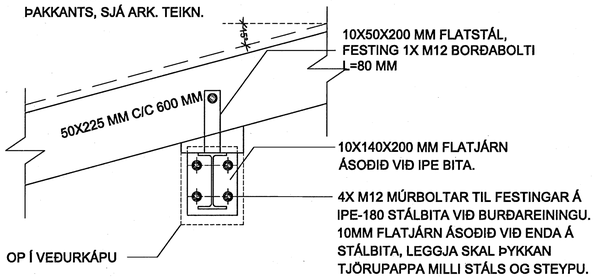

DEILI/FESTING F9 F11

LÓÐRÉTT DEILI 1:10

FRÁGANGUR ÞAKS &
ÞAKKANTS, SJÁ ARK. TEIKN.

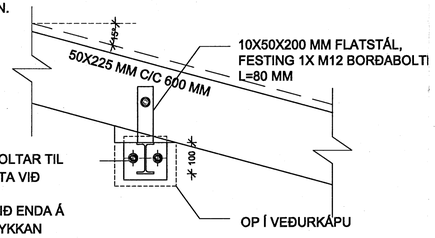

2X M12 L=120 GALV. MÚRBOLTAR TIL
FESTINGAR Á HE-B STÁLBITA VIÐ
BURÐAREININGU.
10MM FLATJÁRN ÁSOÐIÐ VIÐ ENDA Á
STÁLBITA, LEGGJA SKAL ÞYKKAN
TJÖRUPAPPA MILLI STÁLS OG STEYPU.

DEILI/FESTING F10

LÓÐRÉTT DEILI 1:10

FRÁGANGUR ÞAKS &
ÞAKKANTS, SJÁ ARK. TEIKN.

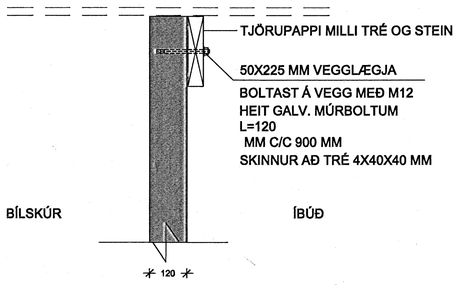

DEILI/FESTING F12

LÓÐRÉTT DEILI 1:10

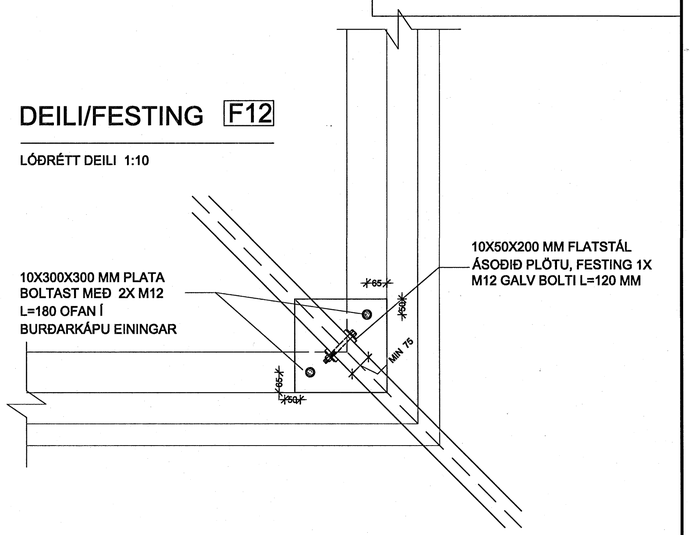

DEILI/FESTING F3

LÁRÉTT DEILI 1:10

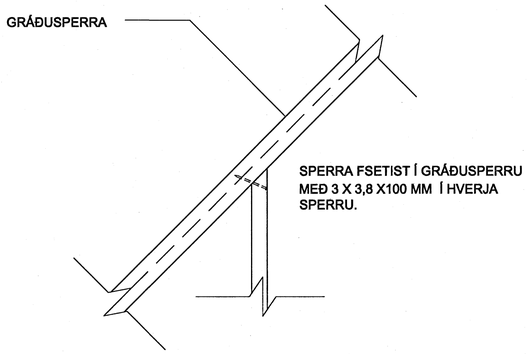

DEILI/FESTING F6

LÁRÉTT DEILI 1:10

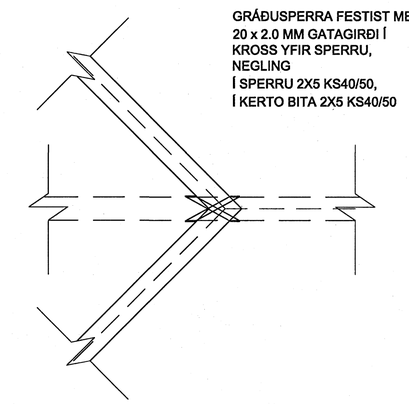

GRUNNMYND ÞAK

MKV. 1:50

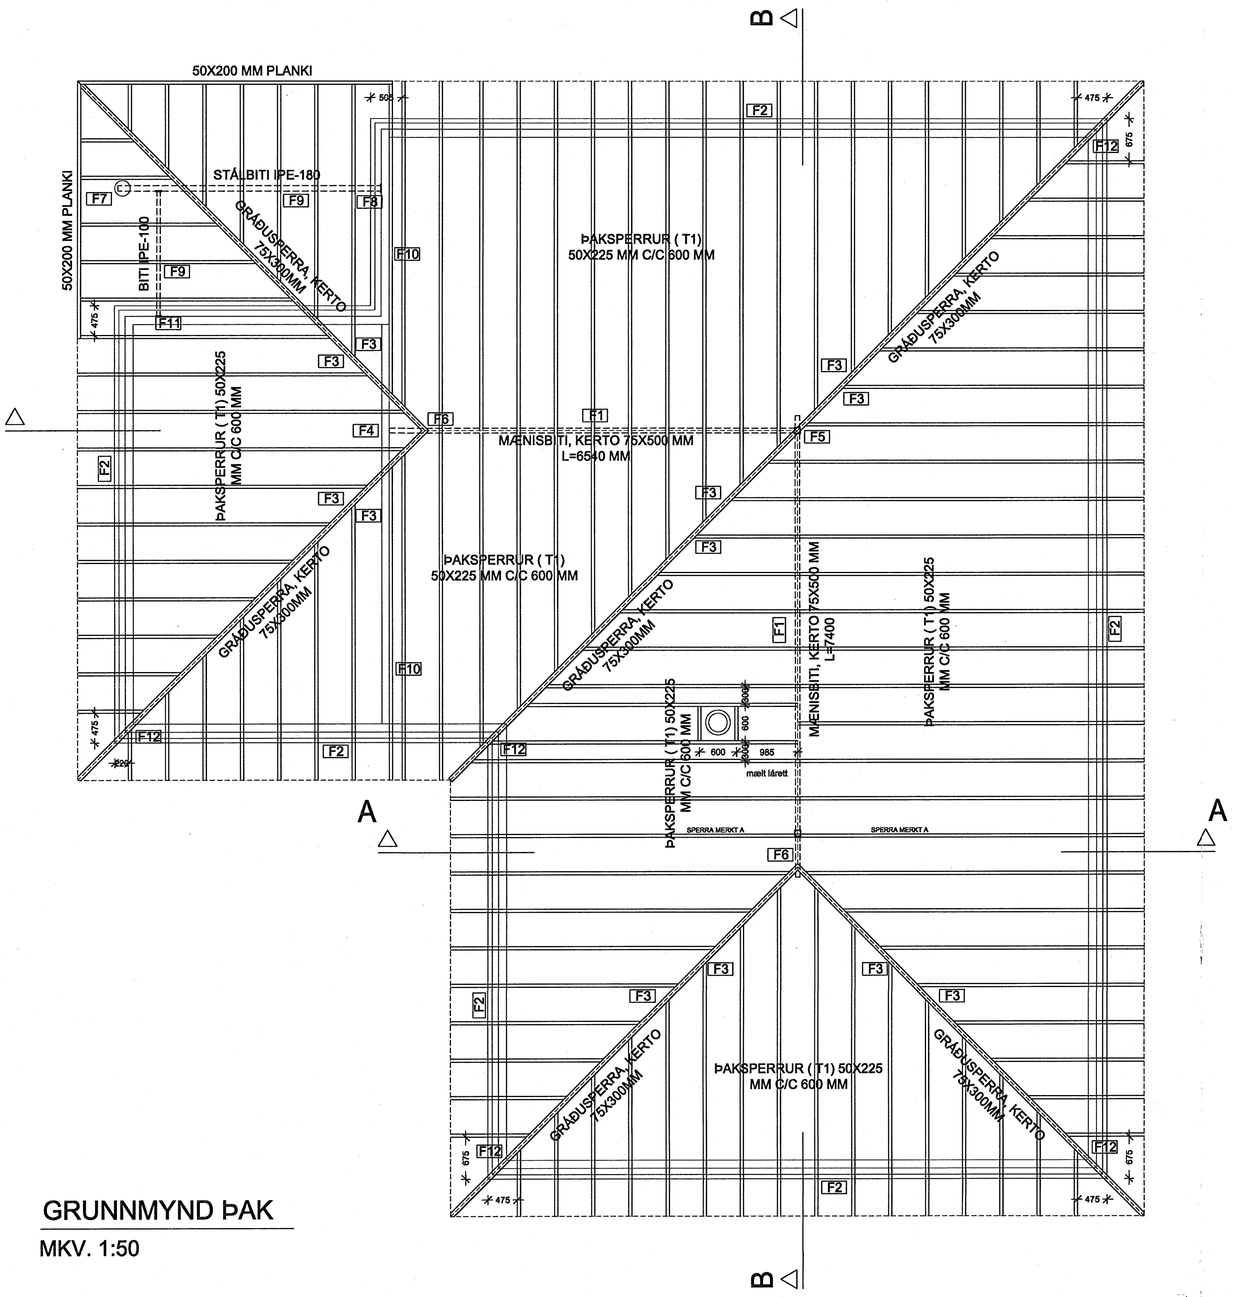

ALMENNT UM FESTINGAR:

ALMENNAR SKÝRINGAR SBR. SKÝRINGARBLAÐ.
VINKLAR OG SAUMUR SKULU VERA GALVANHÚÐAÐ.
ALLTIR STÁLBITAR OG SÚLUR SKULU VERA VARÐAR MEÐ RYÐVARNARGRUNNI
OG MÁLAST MEÐ VÉLALAKKI ÁÐUR EN ÞAKI/ÞAKSKYGGNI ER LOKAÐ.
ALLUR SAUMUR ER 40/50 KAMBSAUMUR, NEMA ANNAÐ SÉ TEKIÐ FRAM.

NEGLING ÞAKKLÆÐNINGAR:

ÞAK SKAL ÞÉTTTKLÆTT MEÐ BORÐAKLÆÐNINGU 25X150 MM TIMBRIÐ SKAL VERA FLOKKUR T1 (k18) EÐA BETRA, RAKAFLOKKUR iu.
NEGLA SKAL HVERT BORÐ Í HVERJA SPERRU MEÐ 3XSTK. 3.1X75 MM GALV. SAUM.
Á 1M KAFLA FRÁ KANTI SKAL NEGLA MEÐ 3XSTK. 4.0/75 MM GALV. KAMBSAUM.
SETJA SKAL BORÐ SAMAN YFIR SPERRU OG SKAL ALDREI VERA 2 EÐA FLEIRI SAMSETNINGAR Í RÖÐ Á SÖMU SPERRU. BORÐ SKULU NÁ YFIR AMK 2 SPERRUBIL.

NEGLING ÞAKJÁRNS:

NEGLA SKAL ÞAKJÁRN SBR. ALMENNU SKÝRINGABLAÐI HÖNNUÐAR.

Samþykkt þann
12 JÚNÍ 2007
Byggingafulltrúinn í Hafnarfirði
F.h. Sigurbjartur Halldórsson

Nr.	Dags.	Breyting.	Samþ.
-	-	-	
-	-	-	-
-	-	-	-
-	-	-	-
-	-	-	-

Frumstærð blaðs	Minnkað í mkv.1:2	Mkv.:	Dags.:	Verk.nr.:	Teikn.nr.:
A1	A3	1:100-50-20	28.02.2007	VS.069111	B-107
			Hannað: PSP	Teiknað: HA	Yfirf: GHS

VERKFRÆÐISTOFA SUÐURNESJA
Víkurbraut 13, 230 Reykjanesbæ
Sími: 4 200 100, Fax: 4 200 111
Veffang: http://www.vss.is
Netfang: vs@vss.is

GLITVELLIR 25
HAFNARFJÖRÐUR

GRUNNMYND ÞAK 6 DEILI
BURÐARÞOLSTEIKNINGAR

Samþ: Kt. 020856-3249

Samræmingarhönnuður: Kt. 160171-3329
Halldór Þór Arnarson
Byggingafræðingur BFÍ
Kt. 160171-3329