



GRUNNMYND AF UNDIRSTÖÐUM OG NEDRI BOTNPLÖTU MKV. 1:50

SÖKKLAR ERU STEYPTIR MED EINANGRUNARMÓTUM OG MÁLSETNINGAR MÍÐAST VIÐ YTRI BRÚN Á EINANGRUN

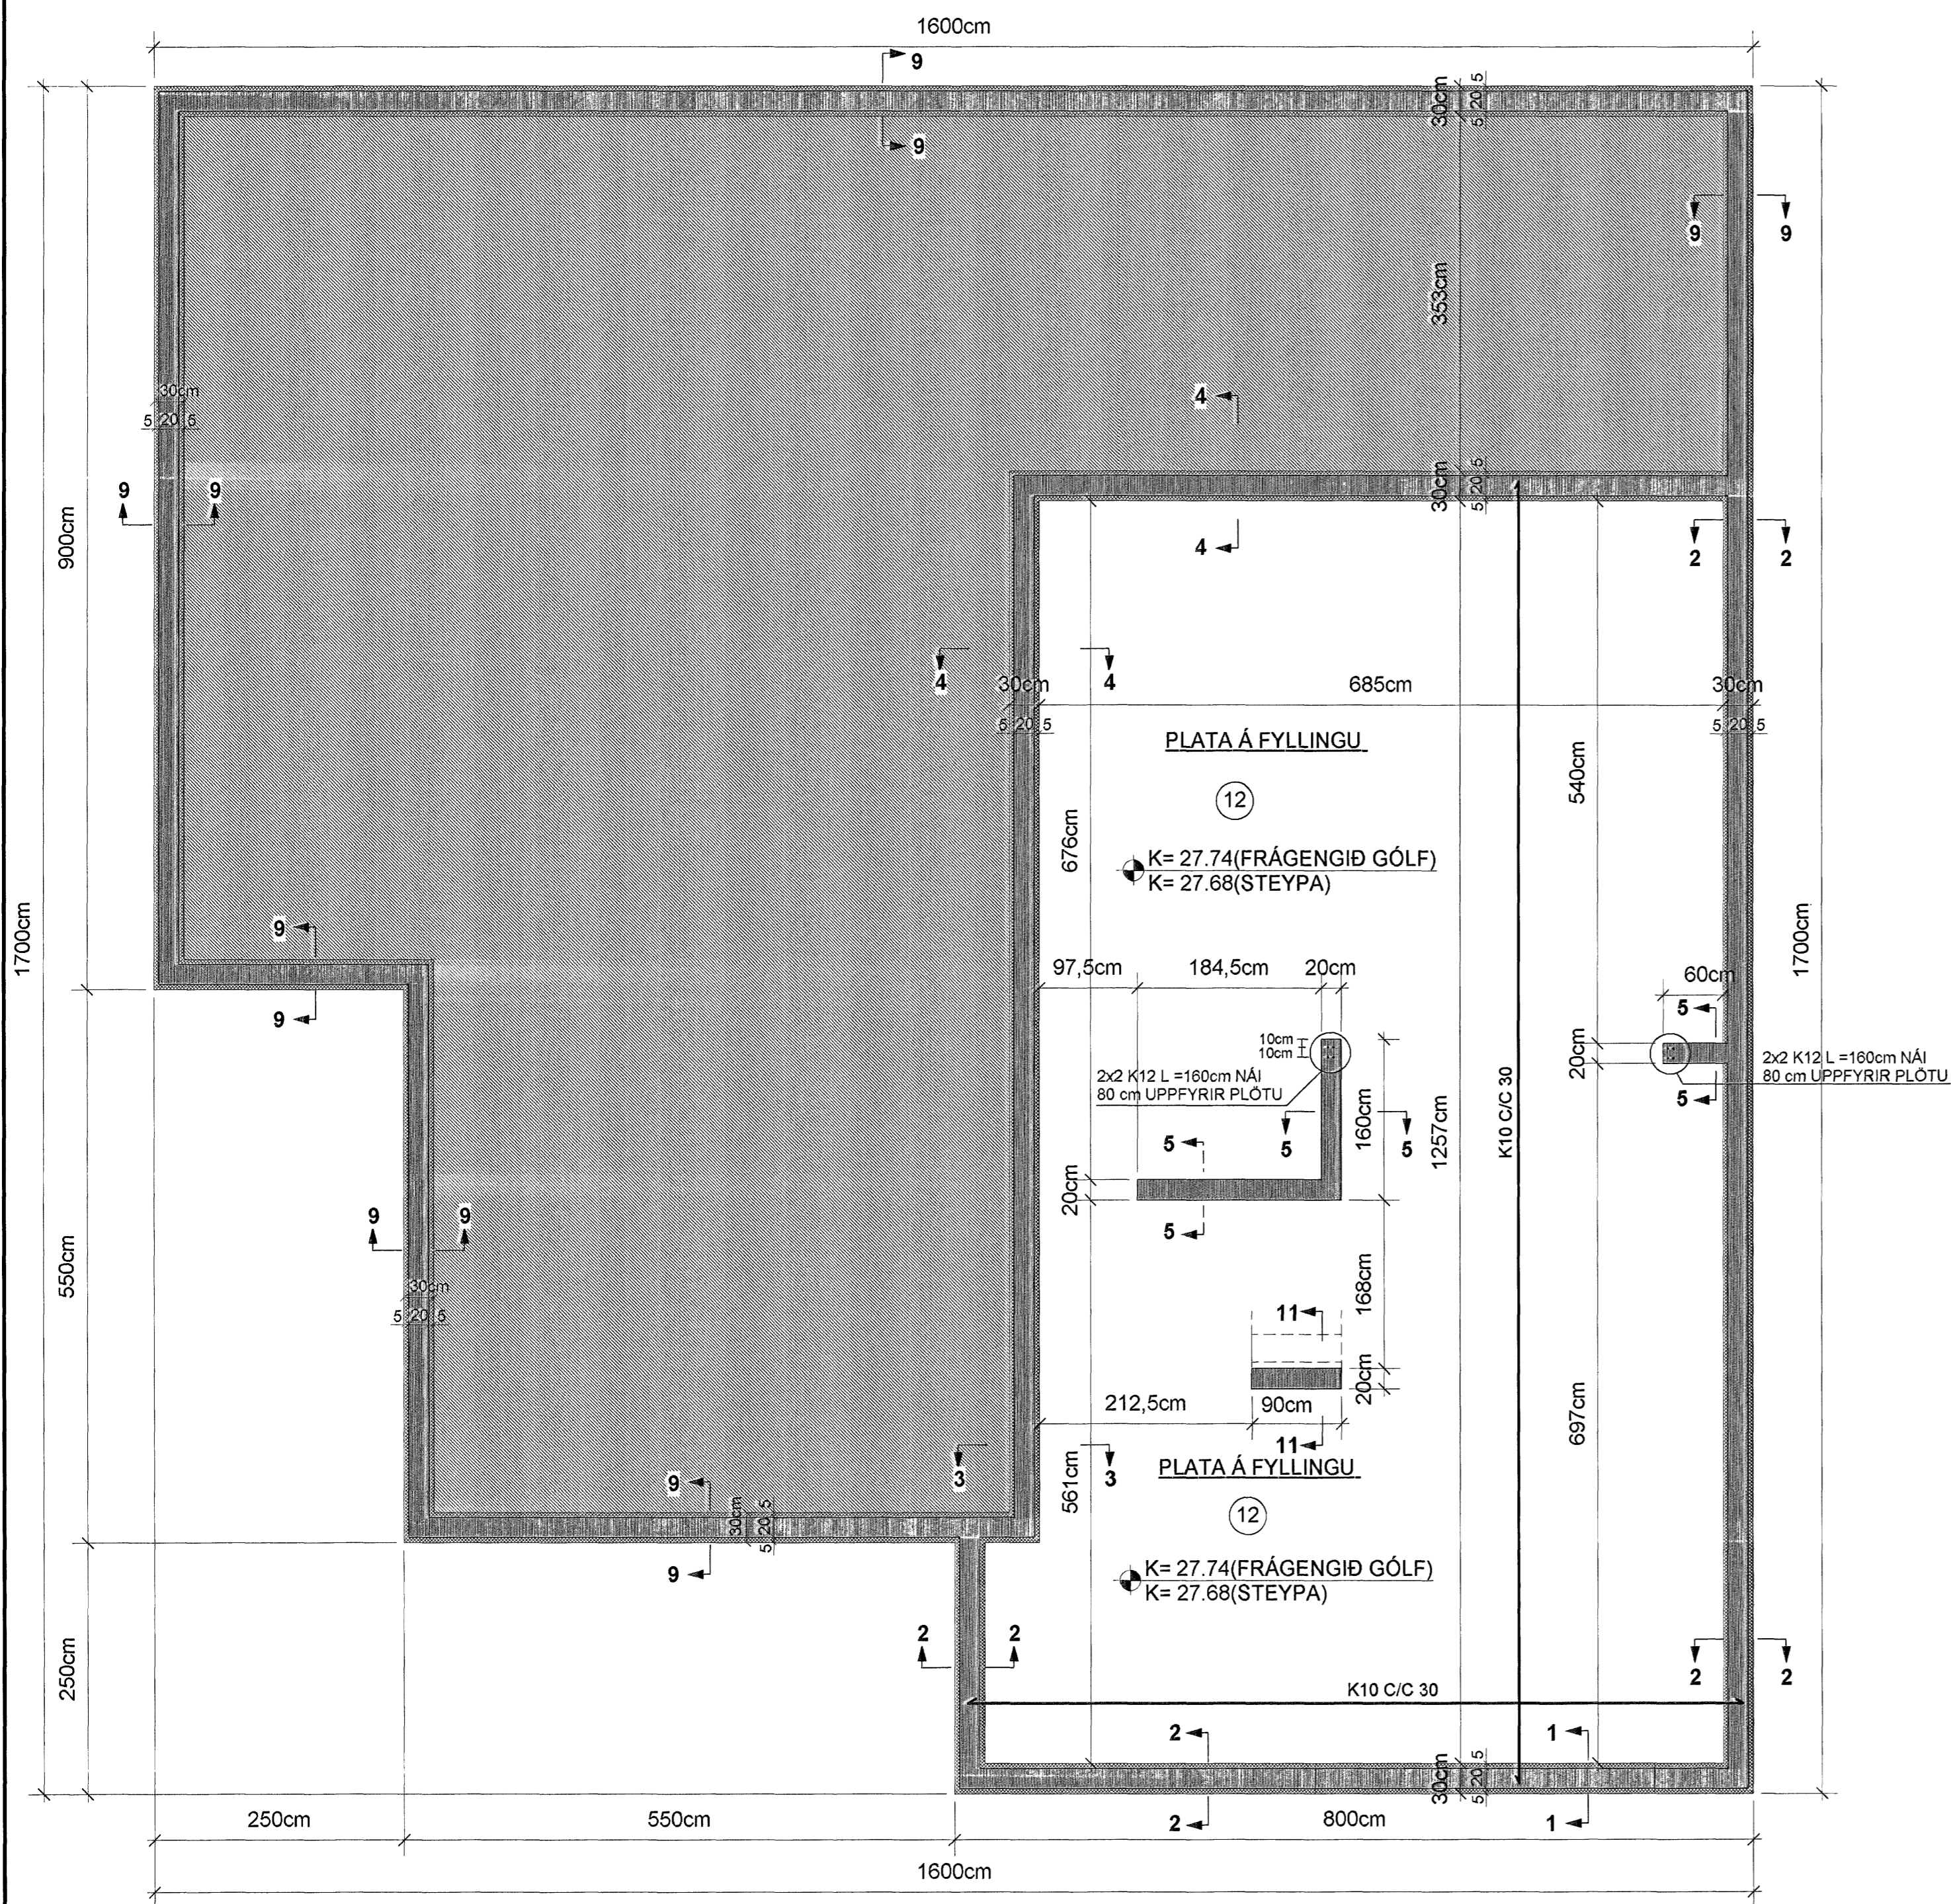


GRUNNMYND AF UNDIRSTÖÐUM OG EFRI BOTNPLÖTU ÁSAMT VEGGJUM KJALLARA OG PLÖTU YFIR KJALLARA MKV. 1:50

SÖKKLAR ERU STEYPTIR MED EINANGRUNARMÓTUM OG MÁLSETNINGAR MÍÐAST VIÐ YTRI BRÚN Á EINANGRUN

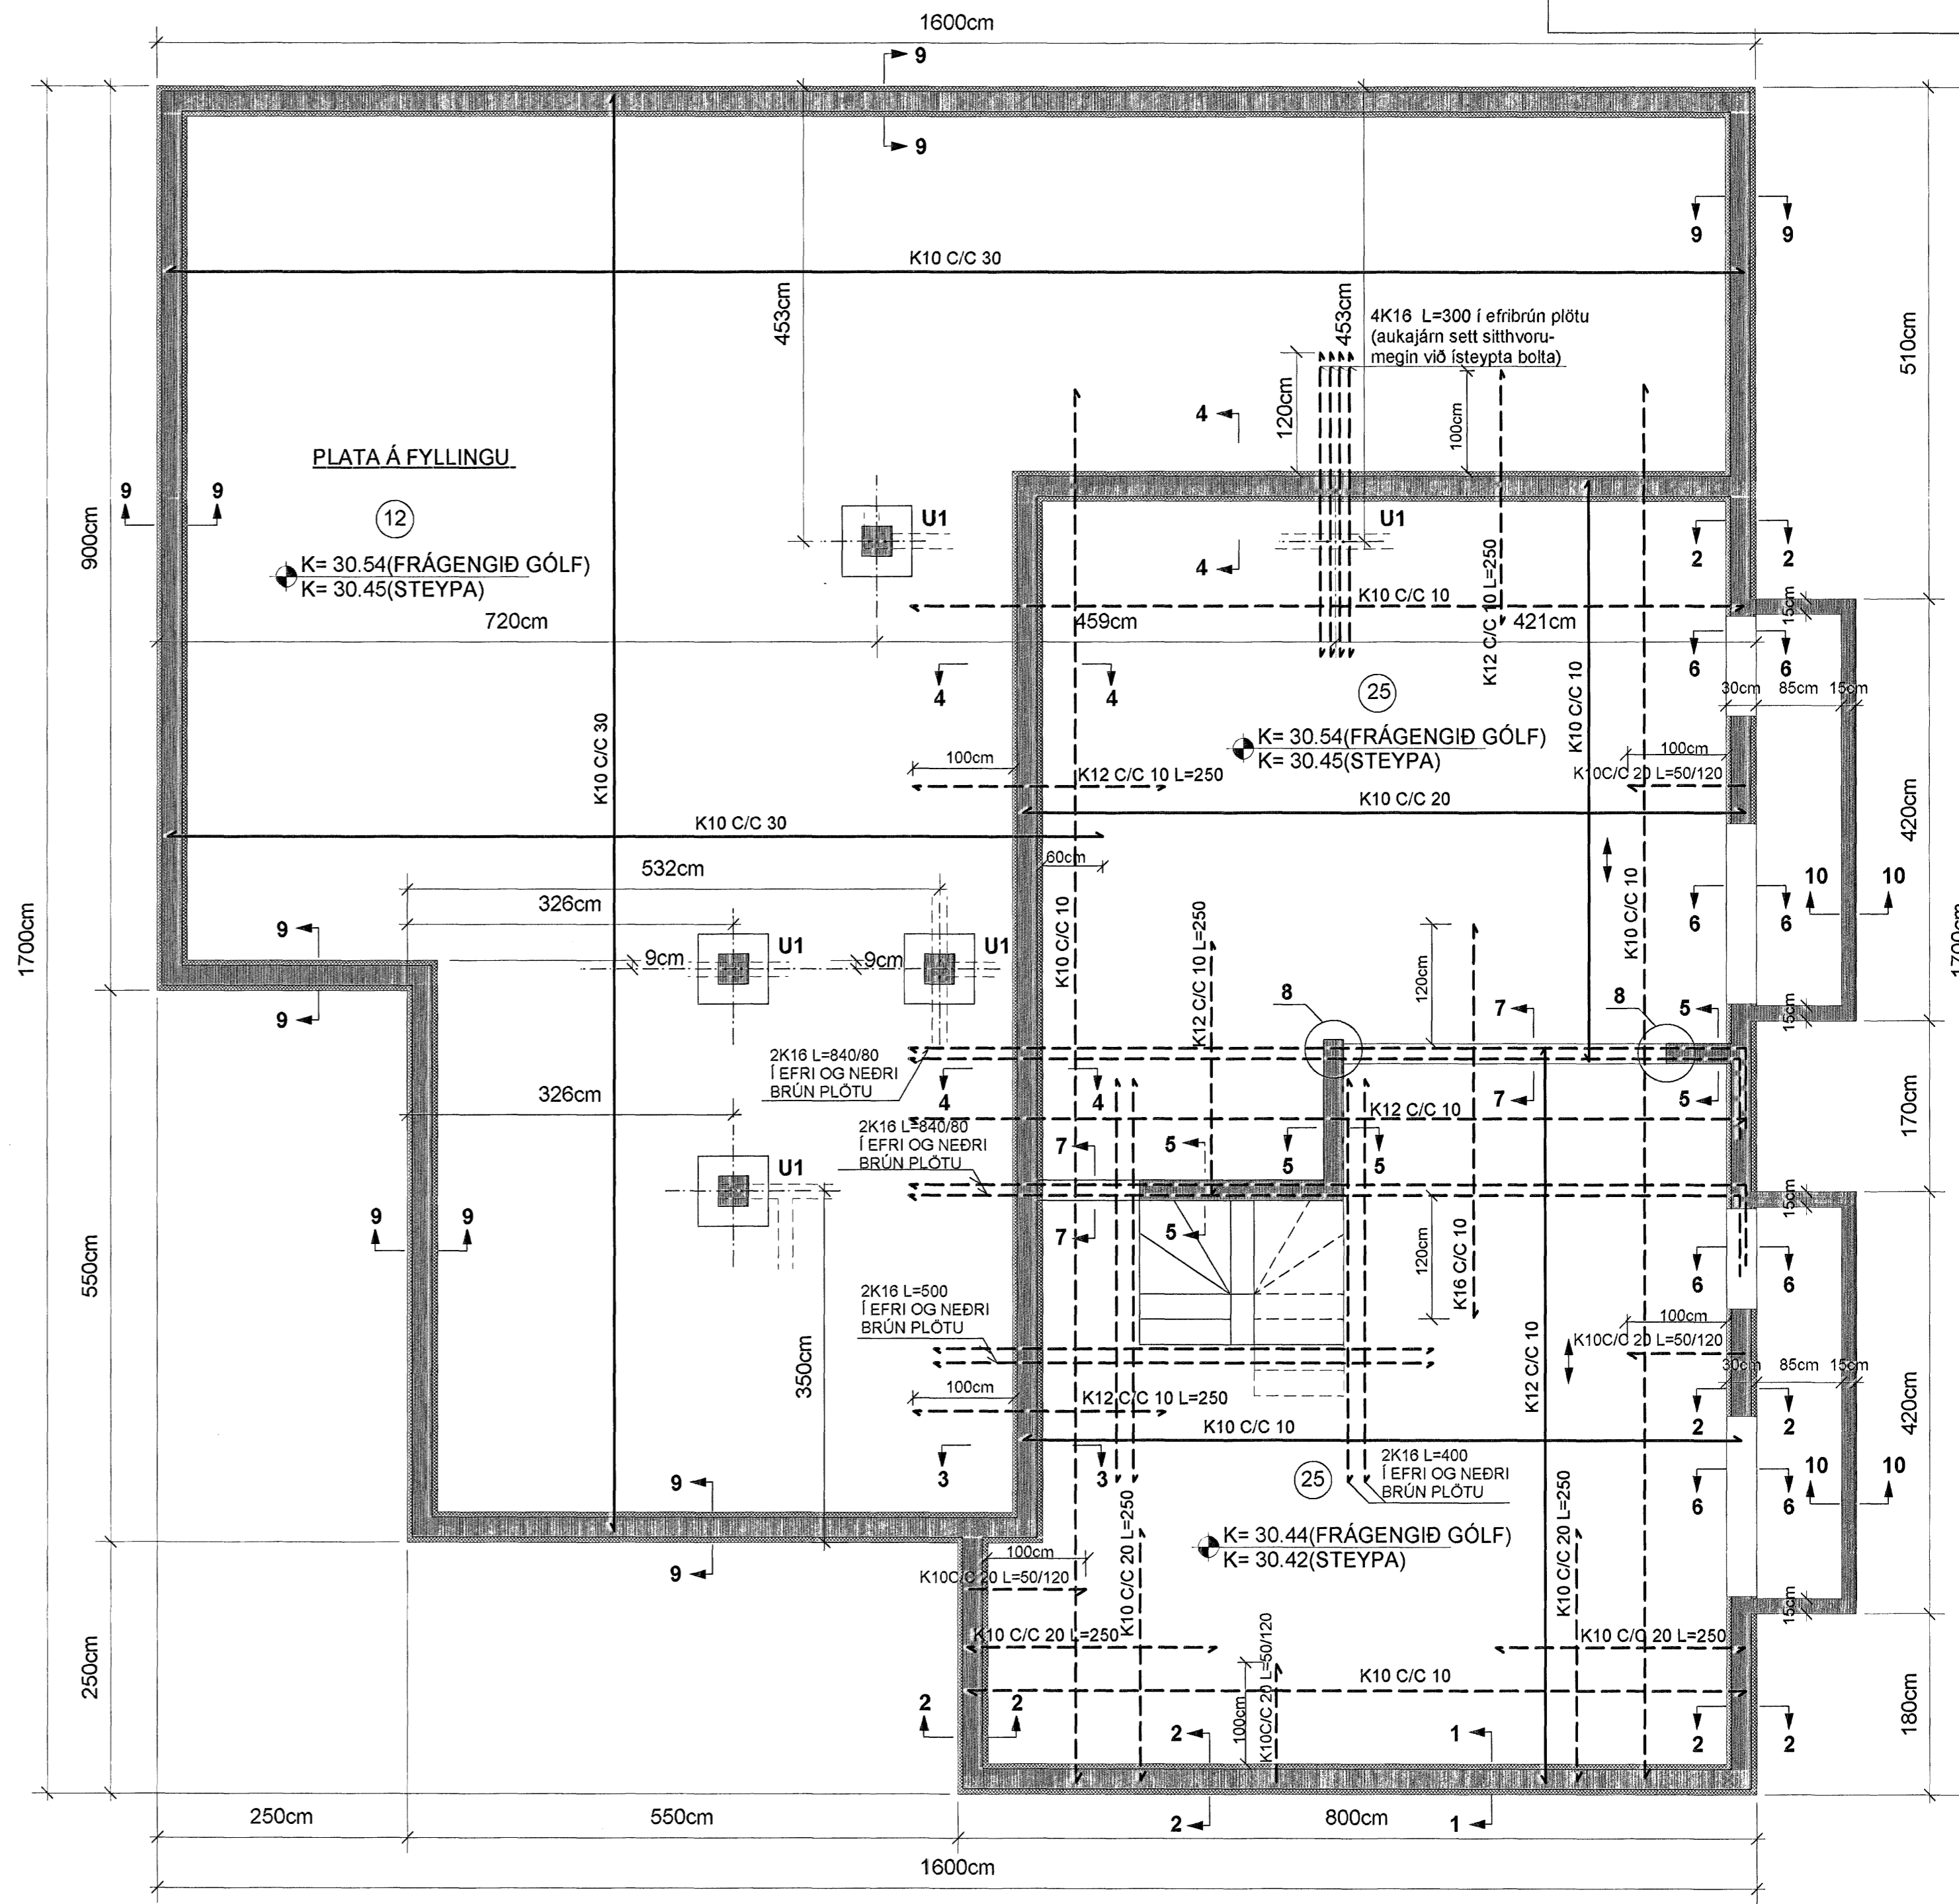

SÚLUUNDIRSTAÐA : U1, MKV. 1:10

LANGJÁRN SÚLUUNDIRSTÖÐU= 4K12
BEYGIST 60 cm INNI EFRI BRÚN PLÖTU

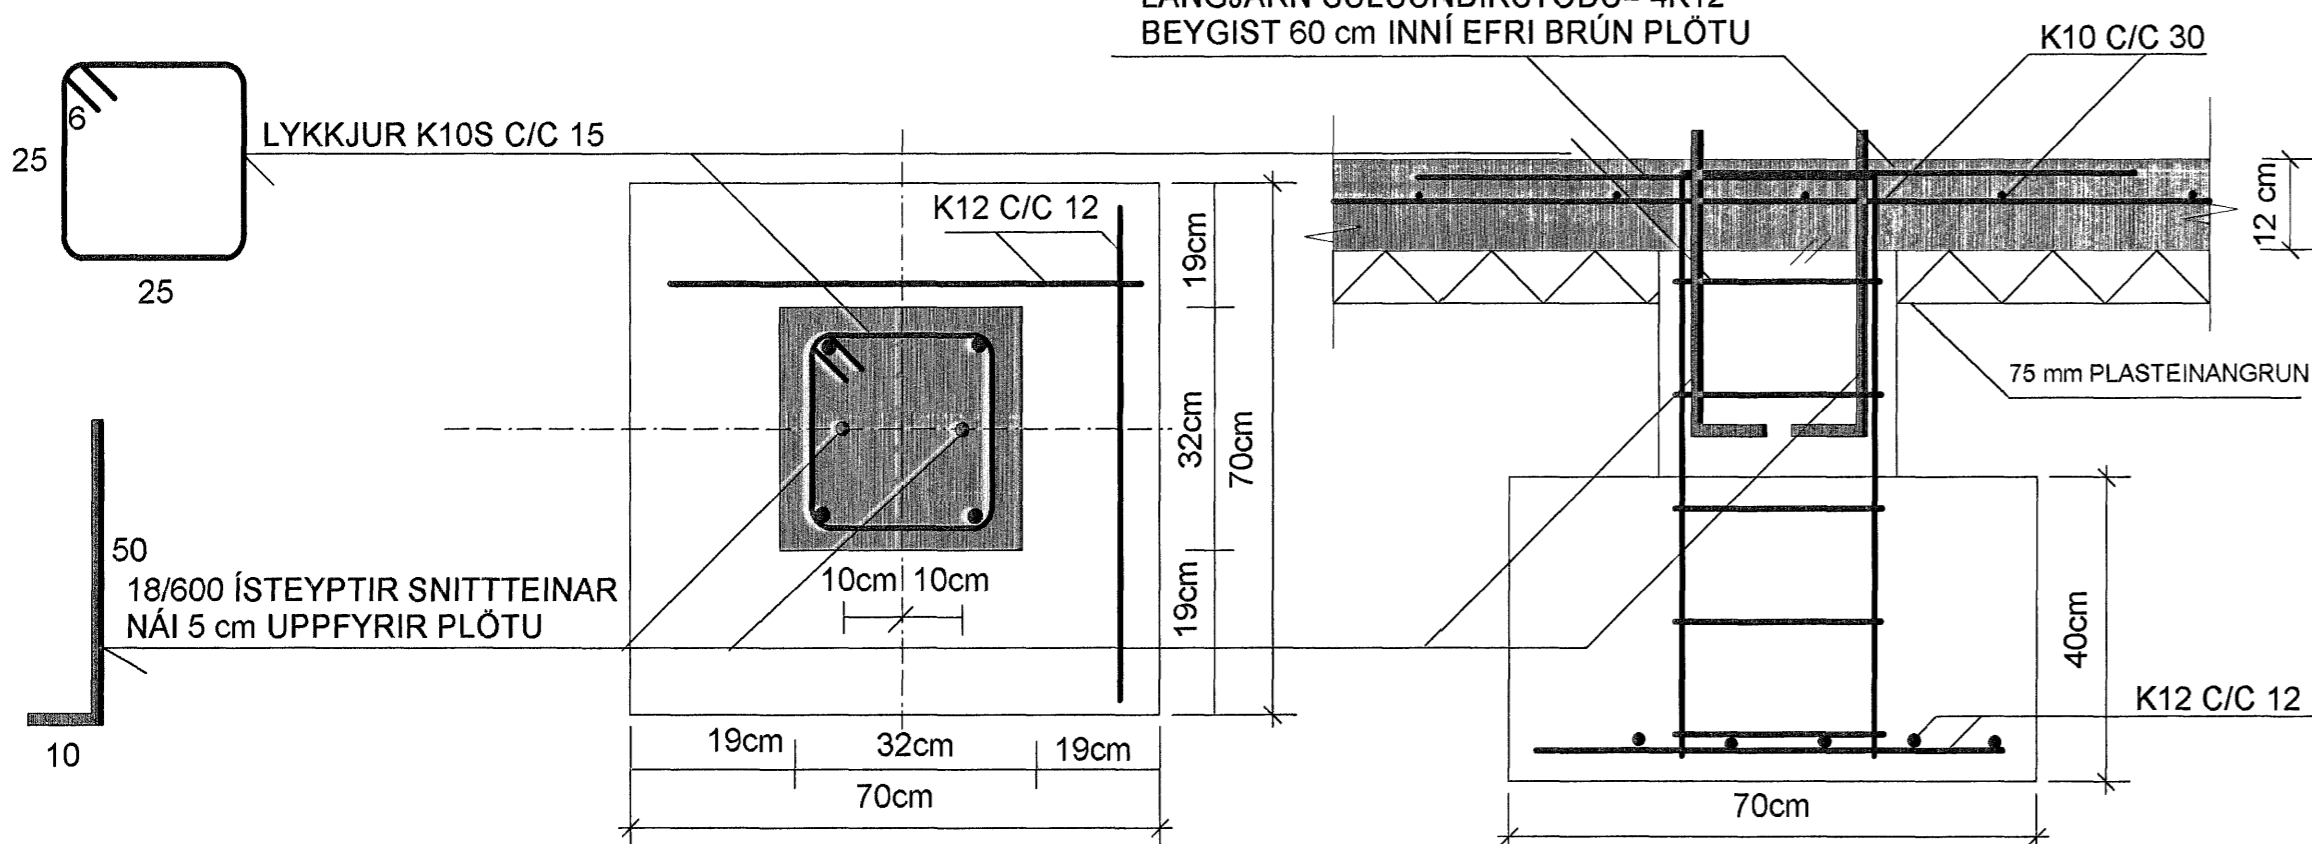

SKÝRINGAR:

STEINSTEYPA UNDIRSTÖÐUR OG BOTNPLATA S-250
LOFTINIHALD SE 5-8% OG VS-TALA SE MINNI EN 0.55

STEYPUSTYRKARSTÁL: KS-40S

BOTNPLATA ER 12cm Á ÞYKKT

ALLA BOTNPLÖTUNA SKAL SETJA EINFALDA JÄRNAGRIND K10 C/C 30

SETJA SKAL 4cm STEINA (HELILIBROT) UNDIR GRINDINA ÞÁÐ ÞÉTT

AD HUN SE Í JÄFNRI HÆÐ MÍÐAST VIÐ YFIRBORÐ PLÖTU

UNDIR ALLA BOTNPLÖTUNA ER LAGT 75 mm EINANGRUNARPLAST

RÚMÞYGGI=24kg/m³

NÍÐUR MED SÖKKLUM KEMUR EINANGRUN EINSOG SÝNT ER Á SNÍÐUM

UNDIRSTÖÐUR ERU STEYPTAR MED EINANGRUNARMÓTUM

ÞYKKT UNDIRSTAÐA ER 20 cm (steypa) OG 30 cm MED EINANGRUN (2x5cm)

MÁLSETNINGAR Á TEIKNINGUM MÍÐAST VIÐ UTANMÁL EINANGRUNAR

UNDIRSTÖÐUR STANDA Á KLÖPP OG SKAL HREINSA VEL UNÐAN VEGGJUM

ÁÐUR EN VINNA VIÐ SÖKKLA HEFST

STEYPA MÁ ÞRIFALAG UNDIR SÖKKLA OG SKAL ÞÁÐ ÞÁ GERT MED S200 STEYPU

ÞRIFALAG NÁI MINNST 10 cm ÚTFYRIR SÖKKLA (STEYPUBRÚN) BEGGJA MEGIN

FYLLINGAR INNI GRUNN SKAL ÞJAPPA Í 30cm LÖGUM

MED STÓRUM VIBRÖSLEÐA OG VÆTA VEL Á MILLI LAGA

ALLAR MÁLSETNINGAR ERU Í SENTIMETURUM

ALLIR KÖTAR ERU Í METRUM

Sambýkt þess
11 JUNI 2007

Byggingafráttir í Hafnarfirði
F.h. Sigurbjartur Halldórsson

TEIKN.NR. 1.01	<p>Tæknivangur ehf. Kennitala 450586-1889 Kirkjustétt 26, 113 Reykjavík Sími: 564 22 44, 6602325, Netf. tv@vortex.is</p>
KVARDI: 1:50, 1:10	
DAGS. MAI 2007	
HANNAÐ: MG	VERKEFNI: HNODRÁVELLIR 42, HAFNARFIRÐI
TEIKNAD: MG	BURÐARVIRKI: UNDIRSTÖÐUR, GRUNNMYND SNÍÐ OG SKÝRINGAR
YFIRFARID:	<p>Magnús Gylfason KF 201251-4199 Undirskrift Áskilinnuáður</p>