
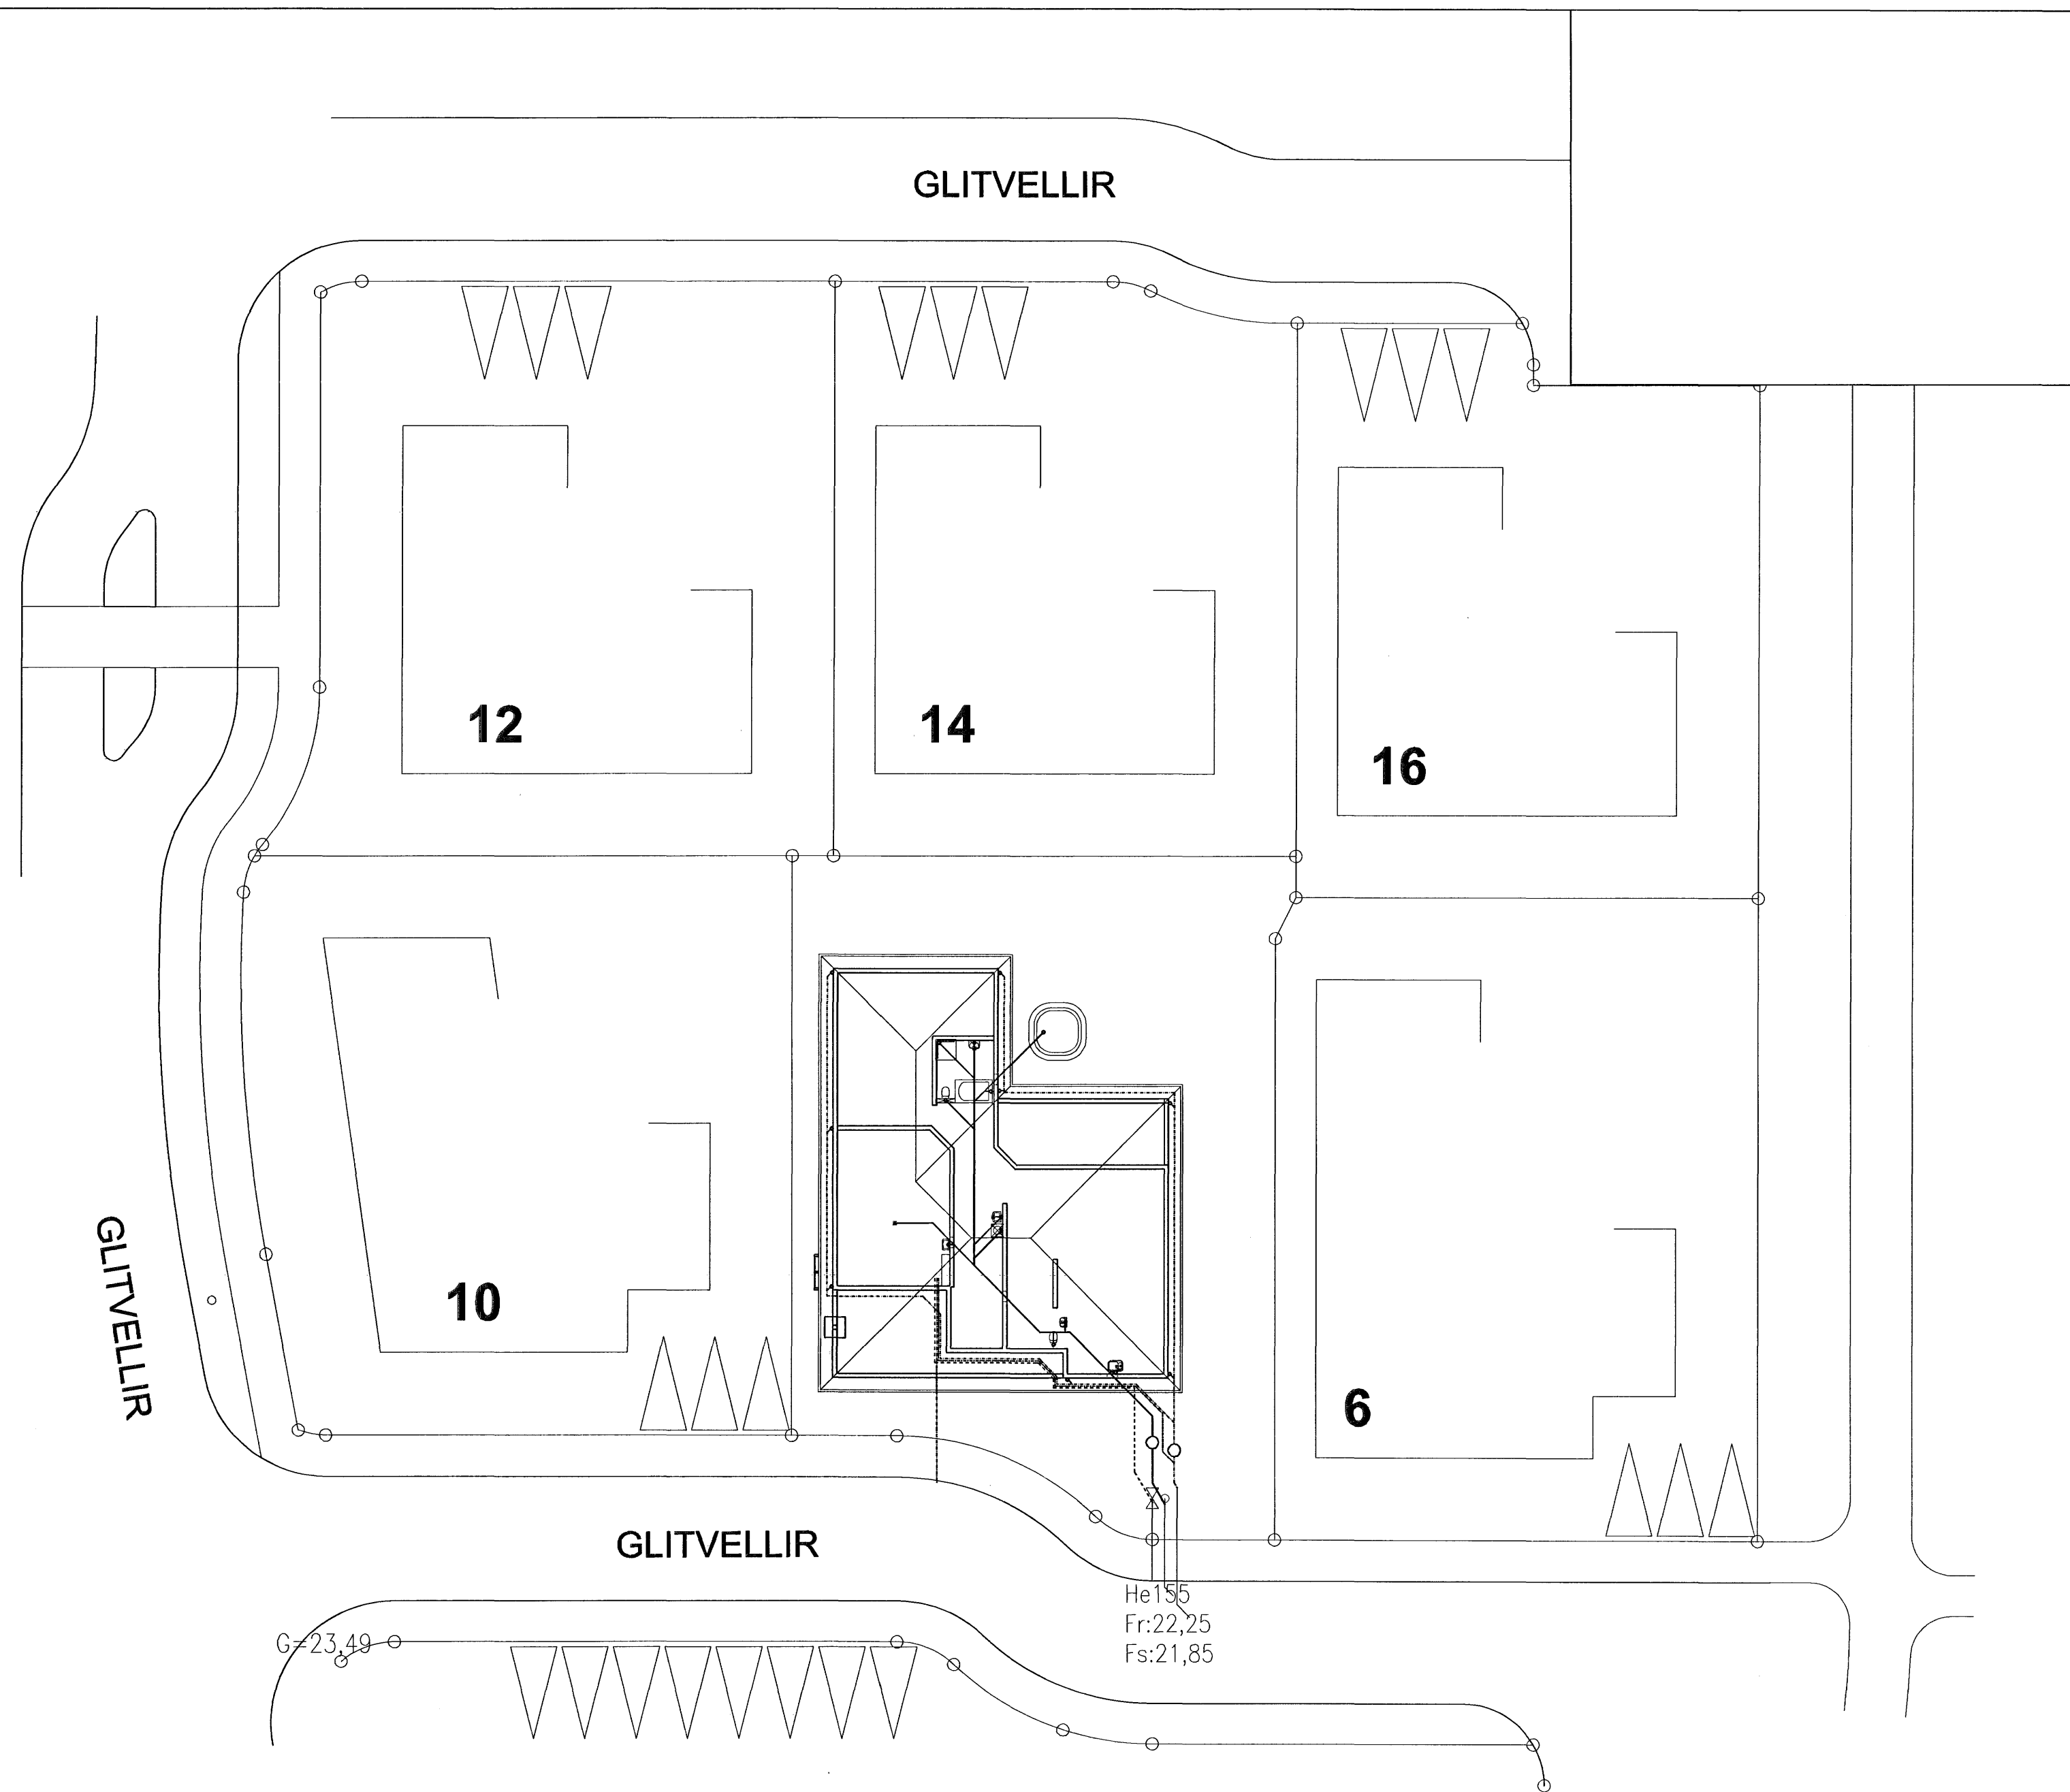


# GLITVELLIR 8 HAFNARFIRÐI.

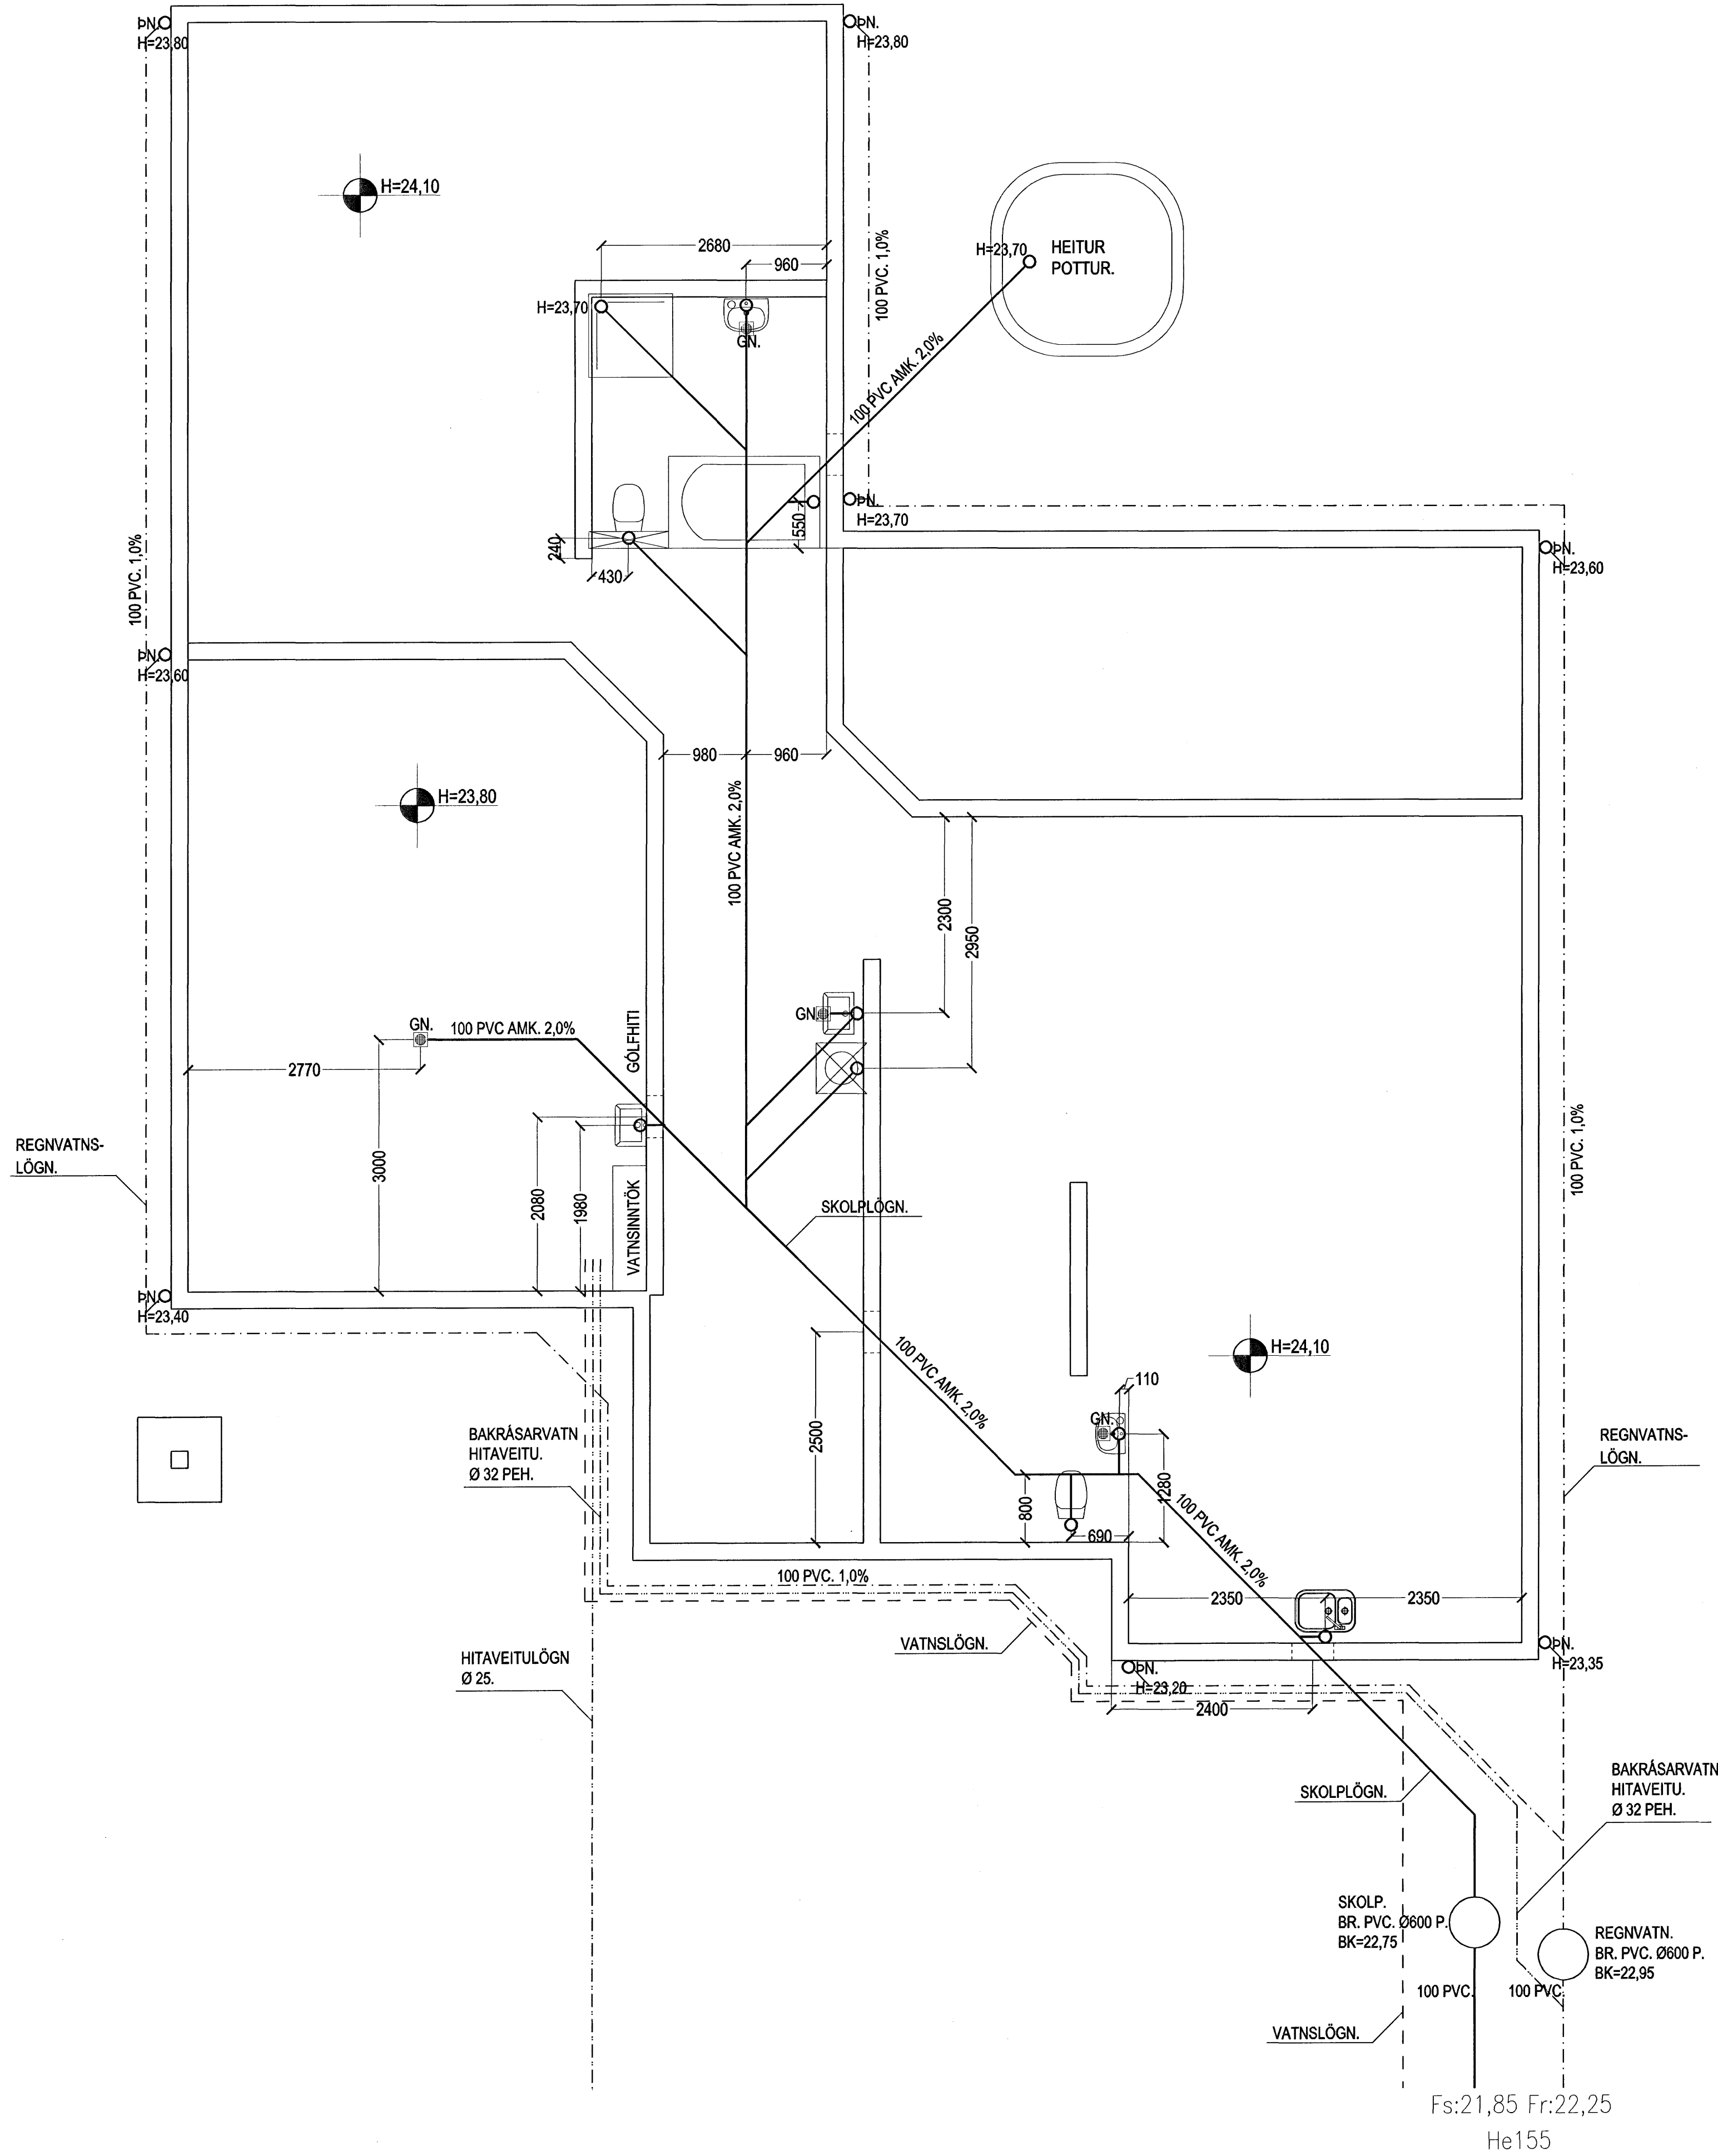

AFSTÖÐUMYND, MKV. 1:250.

GRUNNMYND GRUNNLAGNA, MKV. 1:50.

Sambýkka barn  
08 JUNÍ 2007  
Byggingafulltrúinn í Hafnarfirði  
Eh. Sigurbjartur Halldórsson

GLITVELLIR 8 HAFNARFIRÐI.	
SIGURDUR ÞORVARÐARSON BYGGINGAFRÆÐINGUR BFL. KT. ADALHÖNNUBAR. 141250-4189. STH. TEIKNISTOFAN EHF. KT. 510298-2769. STRANDGÖTU 11, 220 HAFNARFIRÐI. SÍMI: 5651510, NETFANG: TEIKNISTOFAN@SIMNET.IS	
SKRIFINGAR:	LAGNIR.
TEIKNING:	GRUNNLAGNIR / FRÆBENSLI.
MÆLIKVAÐI:	1:50 OG 1:250.
UNDRSKRIFT:	<i>[Signature]</i>
BLAD NR: 1/	DAGSETNING: 1. JUNÍ 2007.
BREYTT:	201