9

GRUNNMYND GÓLFHITALAGNA 1:50

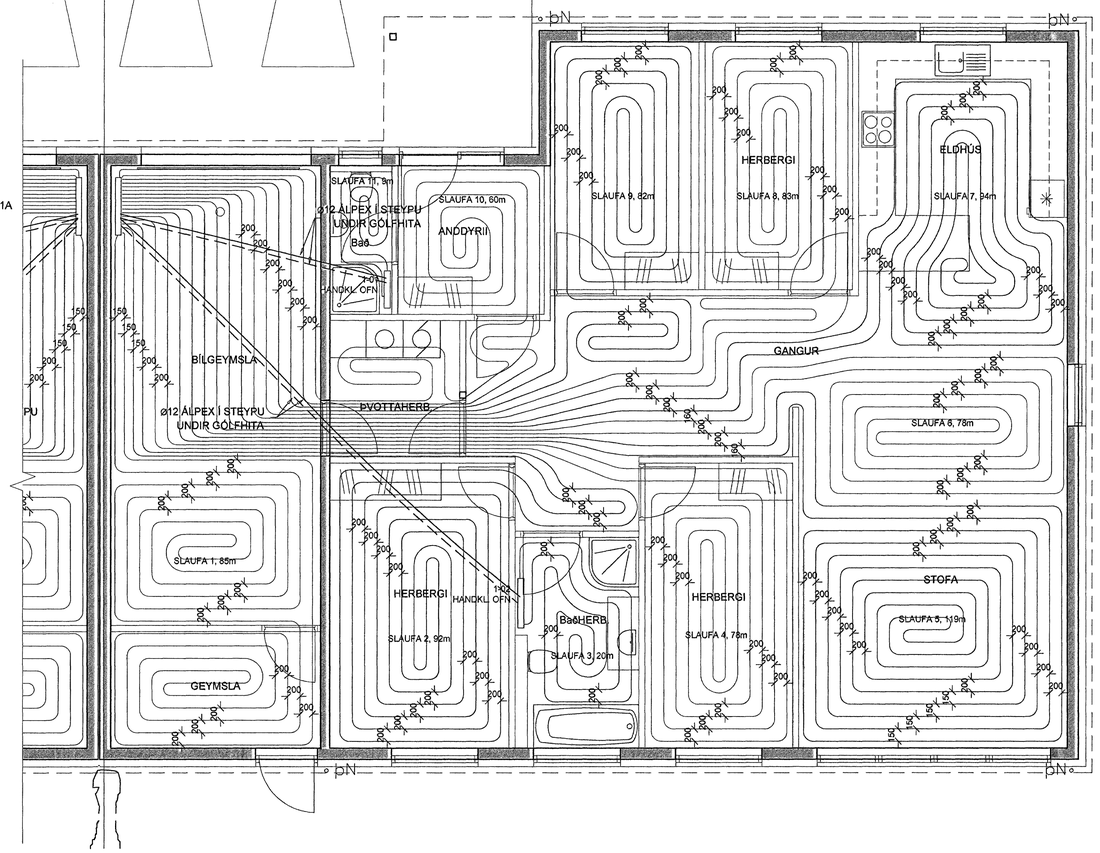

GÓLFHITAKERFI ER BYGGT UPP MEÐ SLAUFUM SEM TENGJAST DEILIKISTUM.
LAGNAEFNI SKAL VERA Ø18x2 PePEX PLASTLAGNIR MEÐ SÚREFNISÞÉTTRI KÁPU, EÐA SAMBÆRILEGT EFNI. GÓLFHITALAGNIR SKULU OFAN Á JÁRNAGRIND Í BOTNPLÖTU, ALMENNT MEÐ 200mm MILLIBILI. GÓLFHITALAGNIR Á EFRI HÆÐ LIGGJA Í EINANGRUNARMOTTU OFAN Á STEYPTRI PLÖTU.
STOFNLAGNIR FRÁ INNTAKI AÐ DEILIKISTU SKULU
LIGGJA UNDIR JÁRNAGRIND.

GÓLFHITA ER STÝRT MEÐ LOFTHITASTÝRÐUM HITANEMUM. HITANEMA SKAL KOMIÐ FYRIR Á INNVEGG Í 1500mm HÆÐ FRÁ GÓLFI, T.D. OFAN VIÐ LJÓSAROFA.

HÚS NR. 9

TAFLA YFIR GÓLFGEISLA, FRAMRÁSARHITI 42°C

SLAUFA NR.	LÁMARKS AFKÖST W	MESTA LENGD M	STAÐSETNING	ATHUGASEMDIR
1	1.445	85	Bílskúr/geymsla	
2	1.564	92	Herbergi	
3	360	20	Baðherb.	
4	1.326	78	Herbergi	
5	2.023	119	Stofa	
6	1.326	78	Stofa	
7	1.598	94	Eldhús	
8	1.411	83	Herbergi	
9	1.394	82	Herbergi	
10	1.080	60	Anddyri	
11	162	9	Baðherb.	
Samtals:	13.689			

O F N A T A F L A dT = 40°C

VERK:

OFN	LENGD MEST (MM)	HÆÐ MEST (MM)	TENG. A C B D	LOKI	STILL.	AFKÖST MINNST (W)	ATHUGASEMDIR	VALINN OFN	AFKÖST (W)
1,01	600	1000				300	Handklæðaofn		
1,02	600	1000				300	Handklæðaofn		

HEILDARAFKÖST: 600 W

R = SJÁLFVIRKUR VATNSHITASTÝRÐUR BAKRÁSARLOKI
T = SJÁLFVIRKUR LOFTHITASTÝRÐUR FRAMRÁSARLOKI
TF = SJÁLFVIRKUR LOFTHITASTÝRÐUR FRAMRÁSARLOKI MEÐ FJARNEMA
LOFTSKRÚFA, STILLITÉ OG SJÁLFVIRKUR LOKI SKV. OFNATÖFLU FYLGI HVERJUM OFNI

Samþykkt þann
11 JUNI 2007
Byggingfulltrúinn í Hafnarfirði
F.h.Sigurbjartur Halldórsson

Verkfræðistofa Hauks Ásgeirssonar e.h.f.
VHÁ
Dalvegur 18, 201 Kópavogur
Sími 534-8815 Farsími 897-8132
e-mail: haukurasg@simnet.is
Kennitala: 560600-3050

Hannað	Teiknað	Samþykkt:
HÁ	JSS	Kennitala 301255-4629

KLUKKUVELLIR 9
HAFNARFIRÐI

LAGNIR,
GRUNNMYND GÓLFHITALAGNA.

Mkv.	Teikn. nr.	Verk nr.
1:50	3-1.1B	200
		Skráningar nr.: 2001

Áritun samræmingar á hönnun skv. gr. 43 í mannvirkjalögum	Útgáfa	Dags.
Verkfræðistofa Hauks Ásgeirssonar ehf. Dalvegur 18 201 Kópavogur	A	NÓV. 06