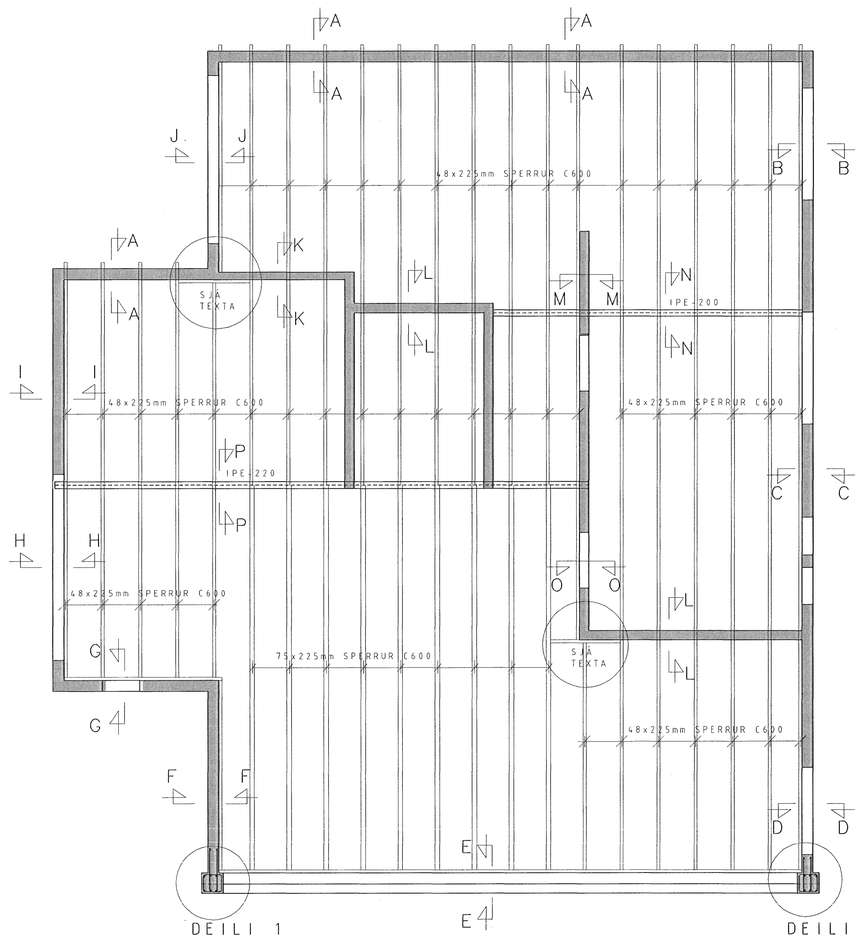

GRUNNMYND ÞAK OG SPERRUPLAN 1:50

ATH:

FESTING SPERRULASKA,
VIÐ ÞAKGLUGGA OG SPÆRRUENDA
MERKT MEÐ HRING
SKAL VERA 4 stk 41/125 HEITGALV
Í HVER SAMSKEYTI
OG BMF-105 ÁN ST Í HVERJU HORN
NEGLING 2x5 stk 40/50 KAMBSAUM
Í HVERN VINKIL

Sigrún Ólöf

Tilvísun:	Heiti teikningar:

Br.	Dags.:	Af.	Sam.	Breyting:
X				
8				
7				
6				
5				
4				
3				
2				
1				

Samþykkt þann 11 JÚNÍ 2007
Byggingafulltrúinn í Hafnarfirði
F.h. Sigurbjartur Halldórsson

Vignir Jónsson Byggingatæknifræðingur
Skipasundi 47 104-Reykjavík
Sími: 564-0224
e-mail:vignir1@solark.is

FURUÁS 45
HAFNAFJÖRÐUR

GRUNNMYND
ÞAK OG SPERRUPLAN
ÁSÝND Q-Q

VERK NR. 008	KVARÐI 1:50	BL. NR. 8
TEIKN. NR. 0031		
Hannað V.J.	Teikn. R.E	Yfirf. V.J.	Undirskrift
Dags. 12.05.2007		Samþykkt VIGNIR JÓNSSON
Kt. 020561-4759		Breyting