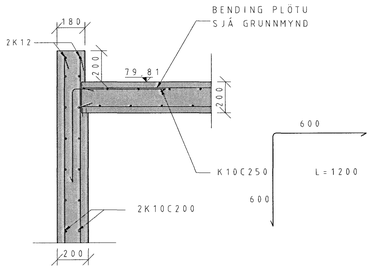

SNIÐ A-A 1:20

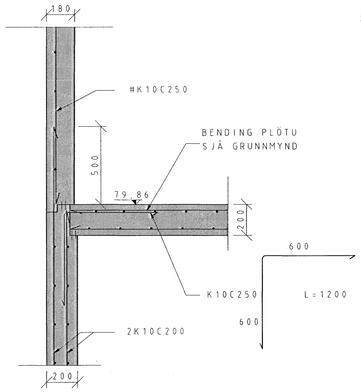

SNIÐ B-B 1:20

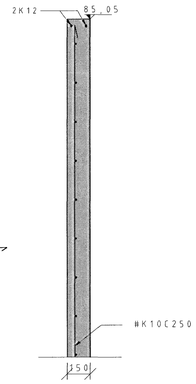

SNIÐ C-C 1:20

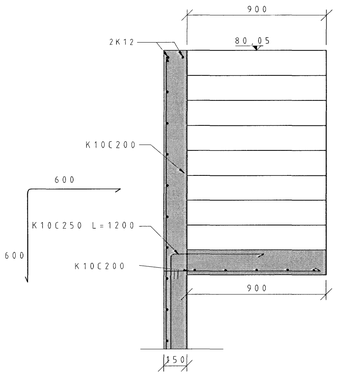

SNIÐ D-D 1:20

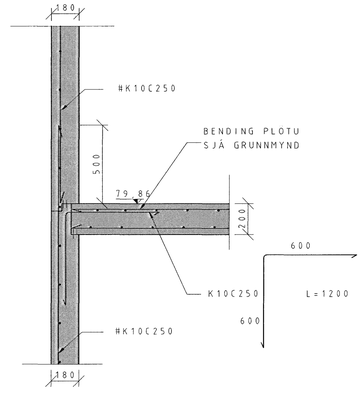

SNIÐ E-E 1:20

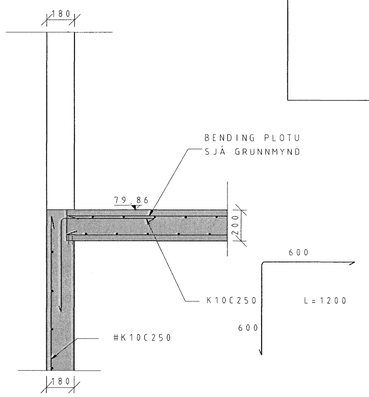

SNIÐ F-F 1:20

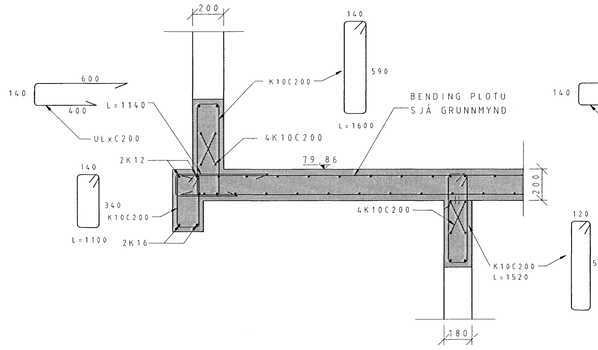

SNIÐ G-G 1:20

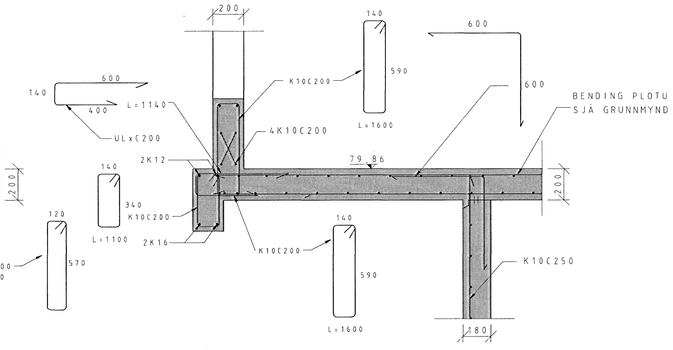

SNIÐ H-H 1:20

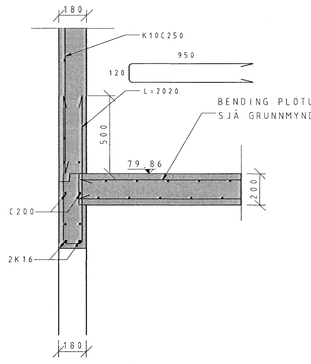

SNIÐ I-I 1:20

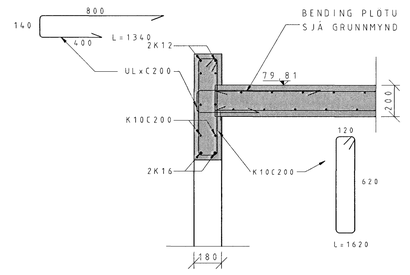

SNIÐ J-J 1:20

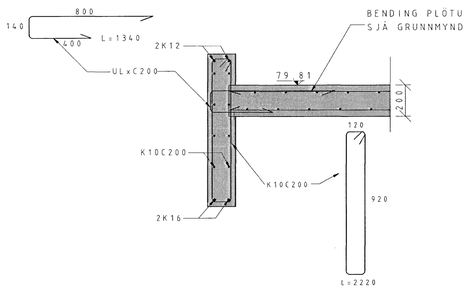

SNIÐ K-K 1:20

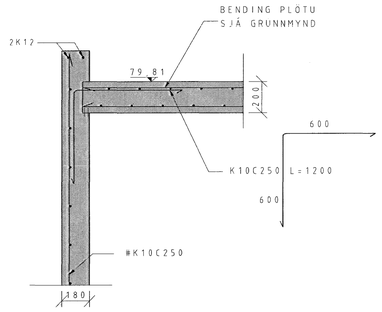

SNIÐ L-L 1:20

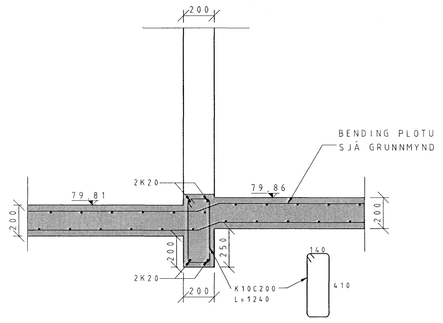

SNIÐ M-M 1:20

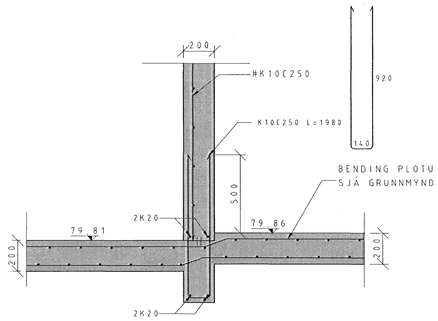

SNIÐ N-N 1:20

SNIÐ Í PLÖTU YFIR 1.HÆÐ 1:20

Sigrún Óda.

Tilvísun:	Heiti teikningar:

X				
8				
7				
6				
5				
4				
3				
2				
1				
Br.	Dags.:	Af.	Sam.	Breyting:

Samþykkt þann
11 JÚNÍ 2007
Byggingafulltrúinn í Hafnarfirði
F.h.Sigurbjartur Halldórsson

Vignir Jónsson Byggingatæknifræðingur
Skipasundi 47 104-Reykjavík
Sími: 564-0224
e-mail:vignir1@solark.is

FURUÁS 45
HAFNAFJÖRÐUR
SNIÐ Í PLÖTU YFIR 1.HÆÐ
SNIÐ A-A TIL N-N

VERK NR 008 / TEIKN. NR 0031	KVARÐI 1:20	BL. NR. 6	
Hannað V.J.	Teikn. R.E	Yfirf. V.J.	Undirskrift
Dags. 12.05.2007		Samþykkt VIGNIR JÓNSSON	
Kt. 020561-4759		Breyting:	