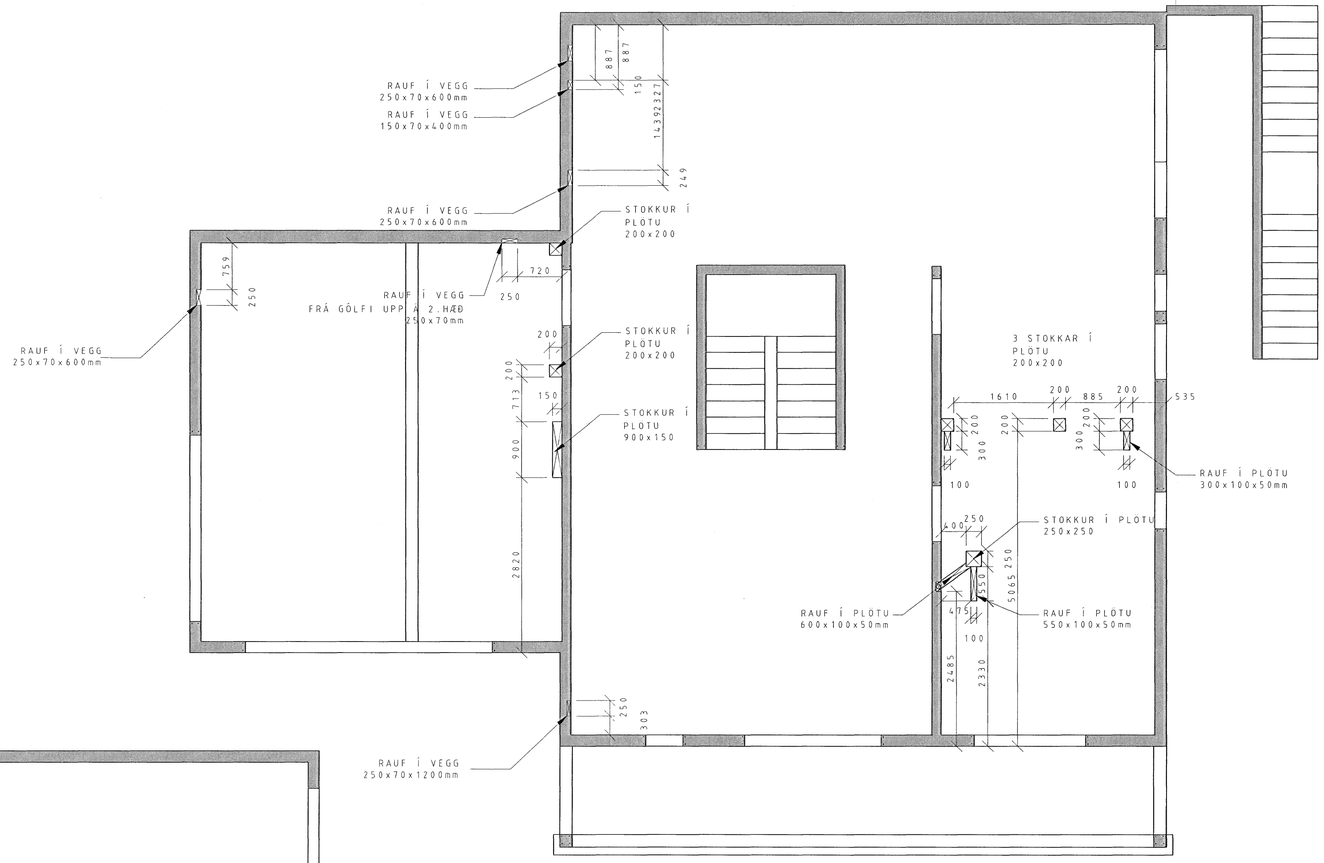

GRUNNMYND PLÖTU YFIR 1. HÆÐ 1:50

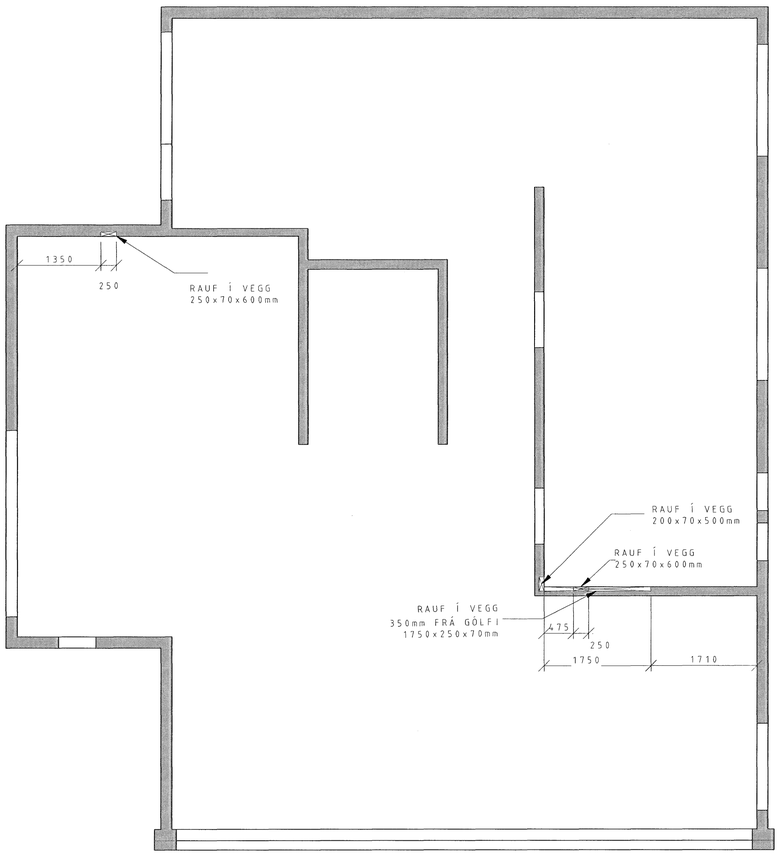

GRUNNMYND, ÚRTÖK Í VEGGJUM 2. HÆÐ 1:50

GRUNNMYND PLÖTU YFIR 1. HÆÐ 1:50
STOKKAPLAN OG
ÚRTÖK Í VEGGJUM 1 HÆÐAR

Samþykkt þann
11 JUNI 2007
Byggingafulltrúinn í Hafnarfirði
F.h.Sigurbjartur Halldórsson

Sigrún Óa

Tilvísun:	Heiti teikningar:

Br.	Dags.:	Af.	Sam.	Breyting:
X				
8				
7				
6				
5				
4				
3				
2				
1				

Vignir Jónsson Byggingatæknifræðingur
Skipasundi 47 104-Reykjavík
Sími: 564-0224
e-mail:vignir1@solark.is

FURUÁS 45
HAFNAFJÖRÐUR

LAGNIR
STOKKAPLAN
ÚRTÖK Í VEGGJUM Á HÆÐUM

VERK NR. 008	KVARÐI 1:50	BL. NR. 6P	
TEIKN. NR. 0031			
Hannað V.J.	Teikn. V.J	Yfirf. V.J.	Undirskrift
Dags. 22.04.2007		Samþykkt VIGNIR JÓNSSON	
Kt. 020561-4759		Breyting.	