

GRUNNMYND GÖLFHITALAGNA 2. HÆÐAR 1:50

Sloufa NR.	Lengd Sloufu(m)	Staðsetning	Orka (Wött)	Önnur Rými
8	109	HERBERGI	2507	GANGUR/HÖL/BÖRDSTOFA
9	104	HERBERGI	2392	GANGUR/HÖL/BÖRDSTOFA
10	87	HERBERGI	2001	GANGUR/HÖL/BÖRDSTOFA
11	113	BAD/SJÁNVARP	2599	HÖL/BÖRDSTOFA
12	84	SJÁNVARP/STOFA/HÖL	1932	BÖRDSTOFA
13	97	STOFA	2231	BÖRDSTOFA
14	117	ELDHUS/BÖRDSTOFA	2691	BÖRDSTOFA
		Santals	16353	
		Varmabörf	15566	

SKÝRINGAR :


HITAKERFI :

PÍPUR Í HITALÖGN (FRÁ GRIND AD TENGIKISTU OG AD ÖFNUM ERU AL-PEX SAMKV. DIN 16883.)
LEGGJAST Í FÖBURRORUM AF VIÐURKENDRI GERÐ

GÖLFHITALAGNIR ERU 18x2mm REHAU RAUTRM PLASTLAGNIR (EDA SAMBERIL) OG ERU ÞÆR LAGÐAR Í ÁSTEYPLAG OFAN Á PLOTU. EINS OG SÝNT ER Á GRUNNMYND FARA SKAL EFTIR LEIÐBEININGUM FRAMLEIÐANDA VARDANDI MEDHÖNDLUN RÖRANNA HVER LAGNASLAUFA ER SJÁLFSTÆÐUR HITAGJAFI OG SÉ HUN HEIL OG ÓSAMSETT GÖLFHITAKERFID ER UPPBLÖNDUNARKERFI MED HRINGRÁSADÆLU OG HITASTYRDUM LOKA VATNSHITASKYNJARARI FYRIR LOKA ER STAÐSETTUR Í FRAMRÁS GÖLFHITAKERFIS OG TRYGGIR AD VATNID FARI EKKI OF HEITT INNÁ SLAUFURNAR (STILLA SKAL LOKANN Á 40° C) RENNSLI INNÁ HVERJA SLAUFU ER STÝRT MED SJÁLVVIRKUM HITANEMUM

SETJA SKAL HLÍÐARHÖLKA UTAN UM RÖR, ÞAR SEM ÞAU FARA Í GEGNUM VEGGI OG TENGJAST KISTUM

ALLT EFNI OG FRÁGANGUR SÉ SAMKV. ÍST 67 OG GILDANDI REGLUGERÐUM
ALLT EFNI SÉ VOTTAD (HAFI LAGNAEFNISVOTTUN)

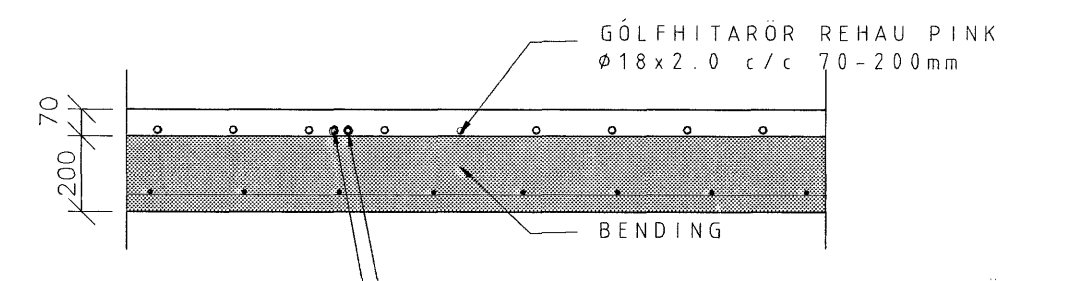

SNID, GÖLFHITALAGNIR Í ÍBÚÐ 1:20

Sambykkt þann
11 JUNI 2007
Byggingufultrúmm í Hafnarfirði
F.ri. Sigurbjartur Halldórsson.

Sigrún Óla

Tilvisun:	Heiti teikningar:

X			
8			
7			
6			
5			
4			
3			
2			
1			

Br. Dags.: Af. Sam. Breyting:

Vignir Jónsson Byggingatæknifræðingur
Skipasundi 47 104-Reykjavík
Sími: 564-0224
e-mail:vignir1@solark.is

FURUÁS 45
HAFNAFJÖRDUR
LAGNIR
GRUNNMYND GÖLFHITALAGNA 2. HÆÐ

VERK NR. 008	KVARDI:	BL NR
TEIKN NR 0032	1:50	4P
HAFNAFJÖRDUR V.J.	TEIKN V.J.	DRÖG V.J.
DÁT. 18.4.2007	SKAPAÐ VIGNIR JÓNSSON	
N. 020561-4759	DRÖG VIGNIR JÓNSSON	