Grunnmynd burðarvirkis 1. hæð
Steyptir veggir, plata og þakvirki
mkv. 1:50

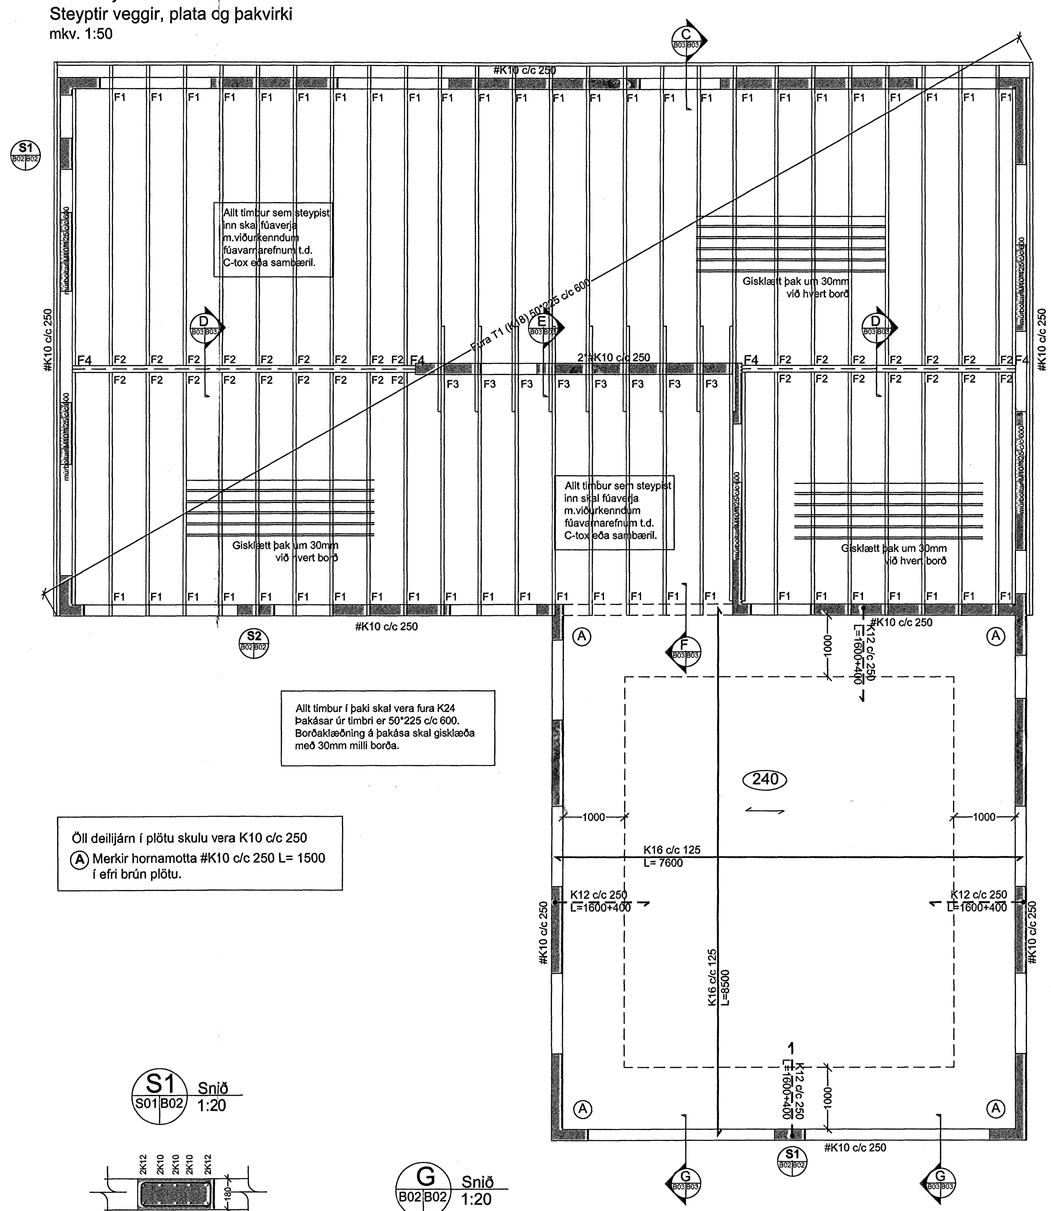

Festing F4
Festing stálbita

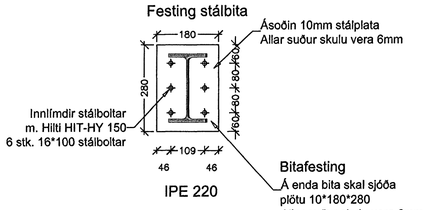

D Snið B02|B02 1:10

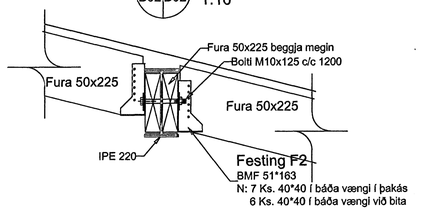

C Snið B02|B02 1:20

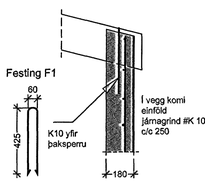

E Snið B03|B03 1:20

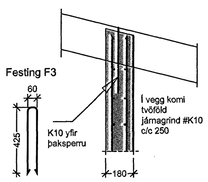

F Snið B02|B02 1:20

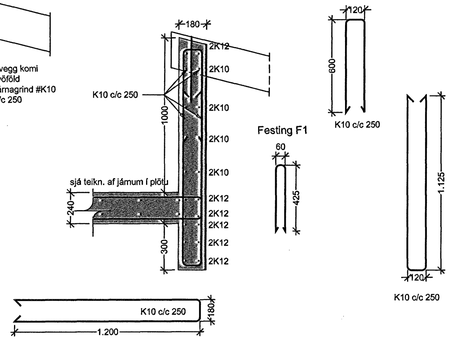

S1 Snið S01|B02 1:20

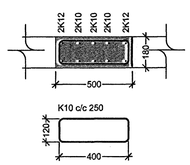

S2 Snið S01|B02 1:20

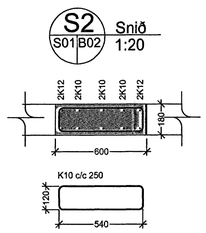

G Snið B02|B02 1:20

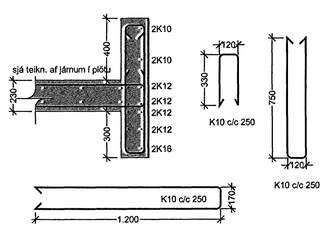

ÚTGÁFUFERILL

NÚMER:	DAGS.	SKÝRINGAR:	UNNIÐ
DAGS.		SAMRÆM.HÖNNUÐUR	

Samþykkt þann
11 JÚNÍ 2007
Byggingafulltrúinn í Hafnarfirði
F.h.Sigurbjartur Halldórsson

EMIL ÞÓR GUÐMUNDSSON
FTFÍ
LÆKJASMÁRA 98
200 KÓPAVOGUR
SÍMI: 544 4004
GSM: 898 9517
NETFANG: emil@emil.is
kt: 280456-3499

HEITI VERKS:

Fléttuvellir 27

HEITI TEIKNINGAR:

Burðarvirki húss
Steyptir útveggir
þakplata
og
Þakvirki

MKV:	DAGS.	VERK NR	
1:50/1:20	12.11.05	EH4	
TEIKNAÐ.	YFIRFARIÐ	SAMÞYKKT	NR. TEIKNINGAR
EÞG	EÞG	EÞG	**B02**
DAGS.UNDIRSK.	NAFN HÖNNUÐAR		
22/05/07	EMIL ÞÓR GUÐMUNDSSON		
UNDIRSK.HÖNNUÐAR			ÚTGÁFA