LÓÐ 32mm

SÖKKULSKAUT SAMKVÆMT TÆKNILEGUM TENGISKILMÁLUM

SÖKKULSKAUT SAMKVÆMT TÆKNILEGUM TENGISKILMÁLUM

SÖKKULTEINAR Í TENGIBOX

Í AÐALTÖFLU

LOFTNET

SÍMI

LÓÐ 2x32mm
RAFMAGN 50mm

LOFTNET 50mm
SÍMI 50mm

AÐ LÓÐARMÖRKUM

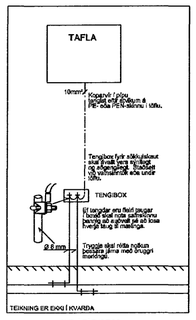

SNIÐ Í TÖFLUVEGG
DÆMIGERÐUR FRÁGANGUR

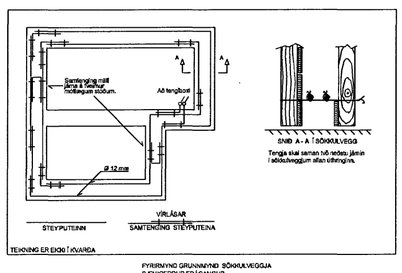

FYRIRMYND GRUNNMYNDS SÖKKULVEGGJA
DÆMIGERÐUR FRÁGANGUR

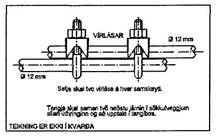

SAMTENGING STEYPUTEINA
DÆMIGERÐUR FRÁGANGUR

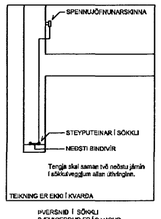

ÞVERSNIÐ Í SÖKKLI
DÆMIGERÐUR FRÁGANGUR

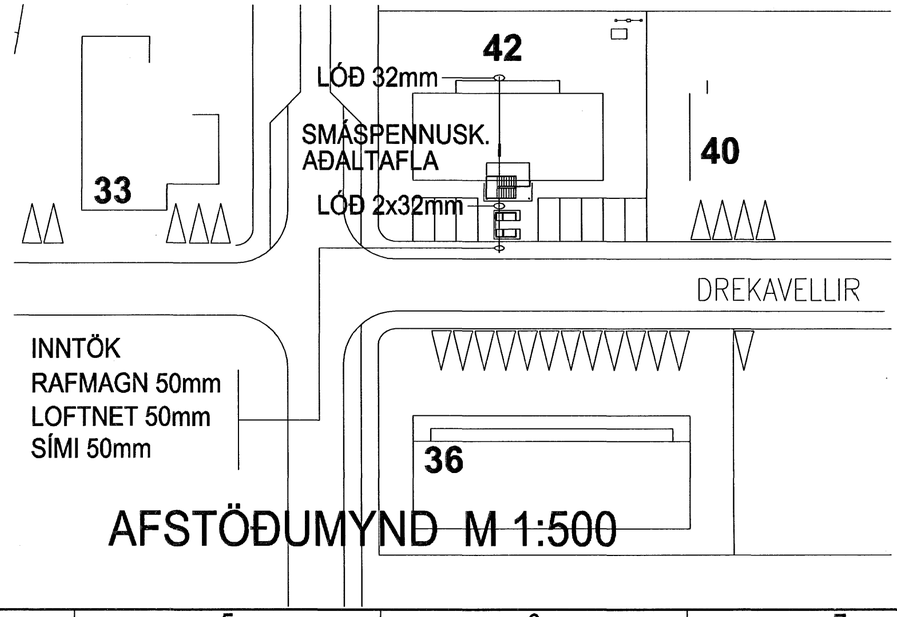

AFSTÖÐUMYND M 1:500

Breytingar			
Nr.	Dags.	Breyting	Sþ.

Hönnuður
GUNNAR JÓNSSON
RAFIÐNFRÆÐINGUR
ÁLFASKEIÐI 33A
220 HAFNARFJÖRÐUR
KT: 040158-6509
SÍMI: 565-1169
GSM: 891-6858

Samþykkt
Gunnar Jónsson 0401586509

Verkheiti
DREKAVELLIR 42
HAFNARFIRÐI

Verkhluti
SÖKKULSKAUT, INNTAKSP.
OG AFSTÖÐUMYND

Kvarði
1:50, 1:500

Dags.
APRÍL 2007

Teiknað af
G.J.

Teikning nr.
1