

≡ ∅ 2x32 mm Að heitum potti

Að vatnsinntaki


≡ ∅ 3x32 mm Garðlýsing

≡ ∅ 2x50 mm pl.p Sími og sjónvarp


≡ ∅ 50 mm pl.p Rafmagn

AÐ LÓÐAMÖRKUM

SNID Í STEYPUMÓT

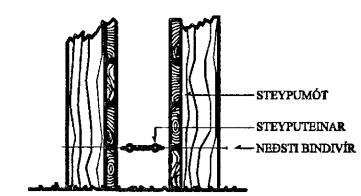

FRÁGANUR Á SAMTENGINGUM STEYPUÞEINA FYRIR SÖKKULJARDSKAUT

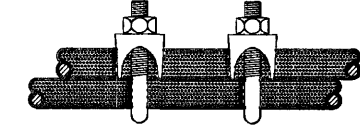

SKÝRINGAR

- LAGNIR ERU HULDAR 16mm PLASTPÍPUR OG TAUGAR 3x1,5°
- HÆÐ Á ROFUM SÉ 105 sm.
- TENGLAR VIÐ ROFA SÉU Í SÖMU HÆÐ OG ROFAR.
- HÆÐ Á TENGLUM SÉ 20sm.
- HÆÐ Á VEGGLJÓSUM YFIR VÖSKUM SÉ 210sm.
- MÁLSTRAUMUR ROFA SÉ 10A, EN TENGLA 16A.
- F = BÆJARSÍMI, T+F = TÓLVA OG SÍMI, L = LOFTNET
- t° = HITANEMAR F. GÓLFHITA HÆÐ = 160sm
- (H) HÁTALARADÓSIR HÆÐ = 20sm, DS = DYRASÍMI HÆÐ = 130sm
- (R) REYKSKYNJARI jóniskur
- (R) REYKSKYNJARI optiskur
- (H) HITASKYNJARI
- (O) HREYFISKYNJARI ÞJÓFAVARNARKERFIS HÆÐ = V/LOFT

NEMA ANNARS SÉ GETID

						FURUÁS 37 HAFNARFIRÐI		MKV. 1:50		
						RAFLÖGN NEDRI HÆÐ		TEIKNR. 2		
								SÍÐASTA TNR.		
A	07.05.14	HEIMTAUGAR-OG FULLNÁÐARTEIKNING	B.P.T.	T.S.	<i>frust</i>	220146-2439	TERA s/f	RAFMA GNSVERKFRÆÐISTOFA	TNR. 2 AF 2	ÚTG. A
ÚTG.	DAGS.		TEIKN.	HANNAÐ	SAMÞYKKT	KENNITALA	EDMUND BELLERSEN TRAUSSÍ SVEINBJÖRNSSON	RAFMA GNSSTÆKNFR. RAFMA GNSSÍDNFR.	SÍMI 5687388 SÍMI 5687390	DEYMSLUNR.