


Frárennislagnir í grunni, Grunnmynd mkv.1:50

PVCø100 - 10‰ - Jarð- og regnvatnslögn

Framhald, sjá teikn. nr. 501

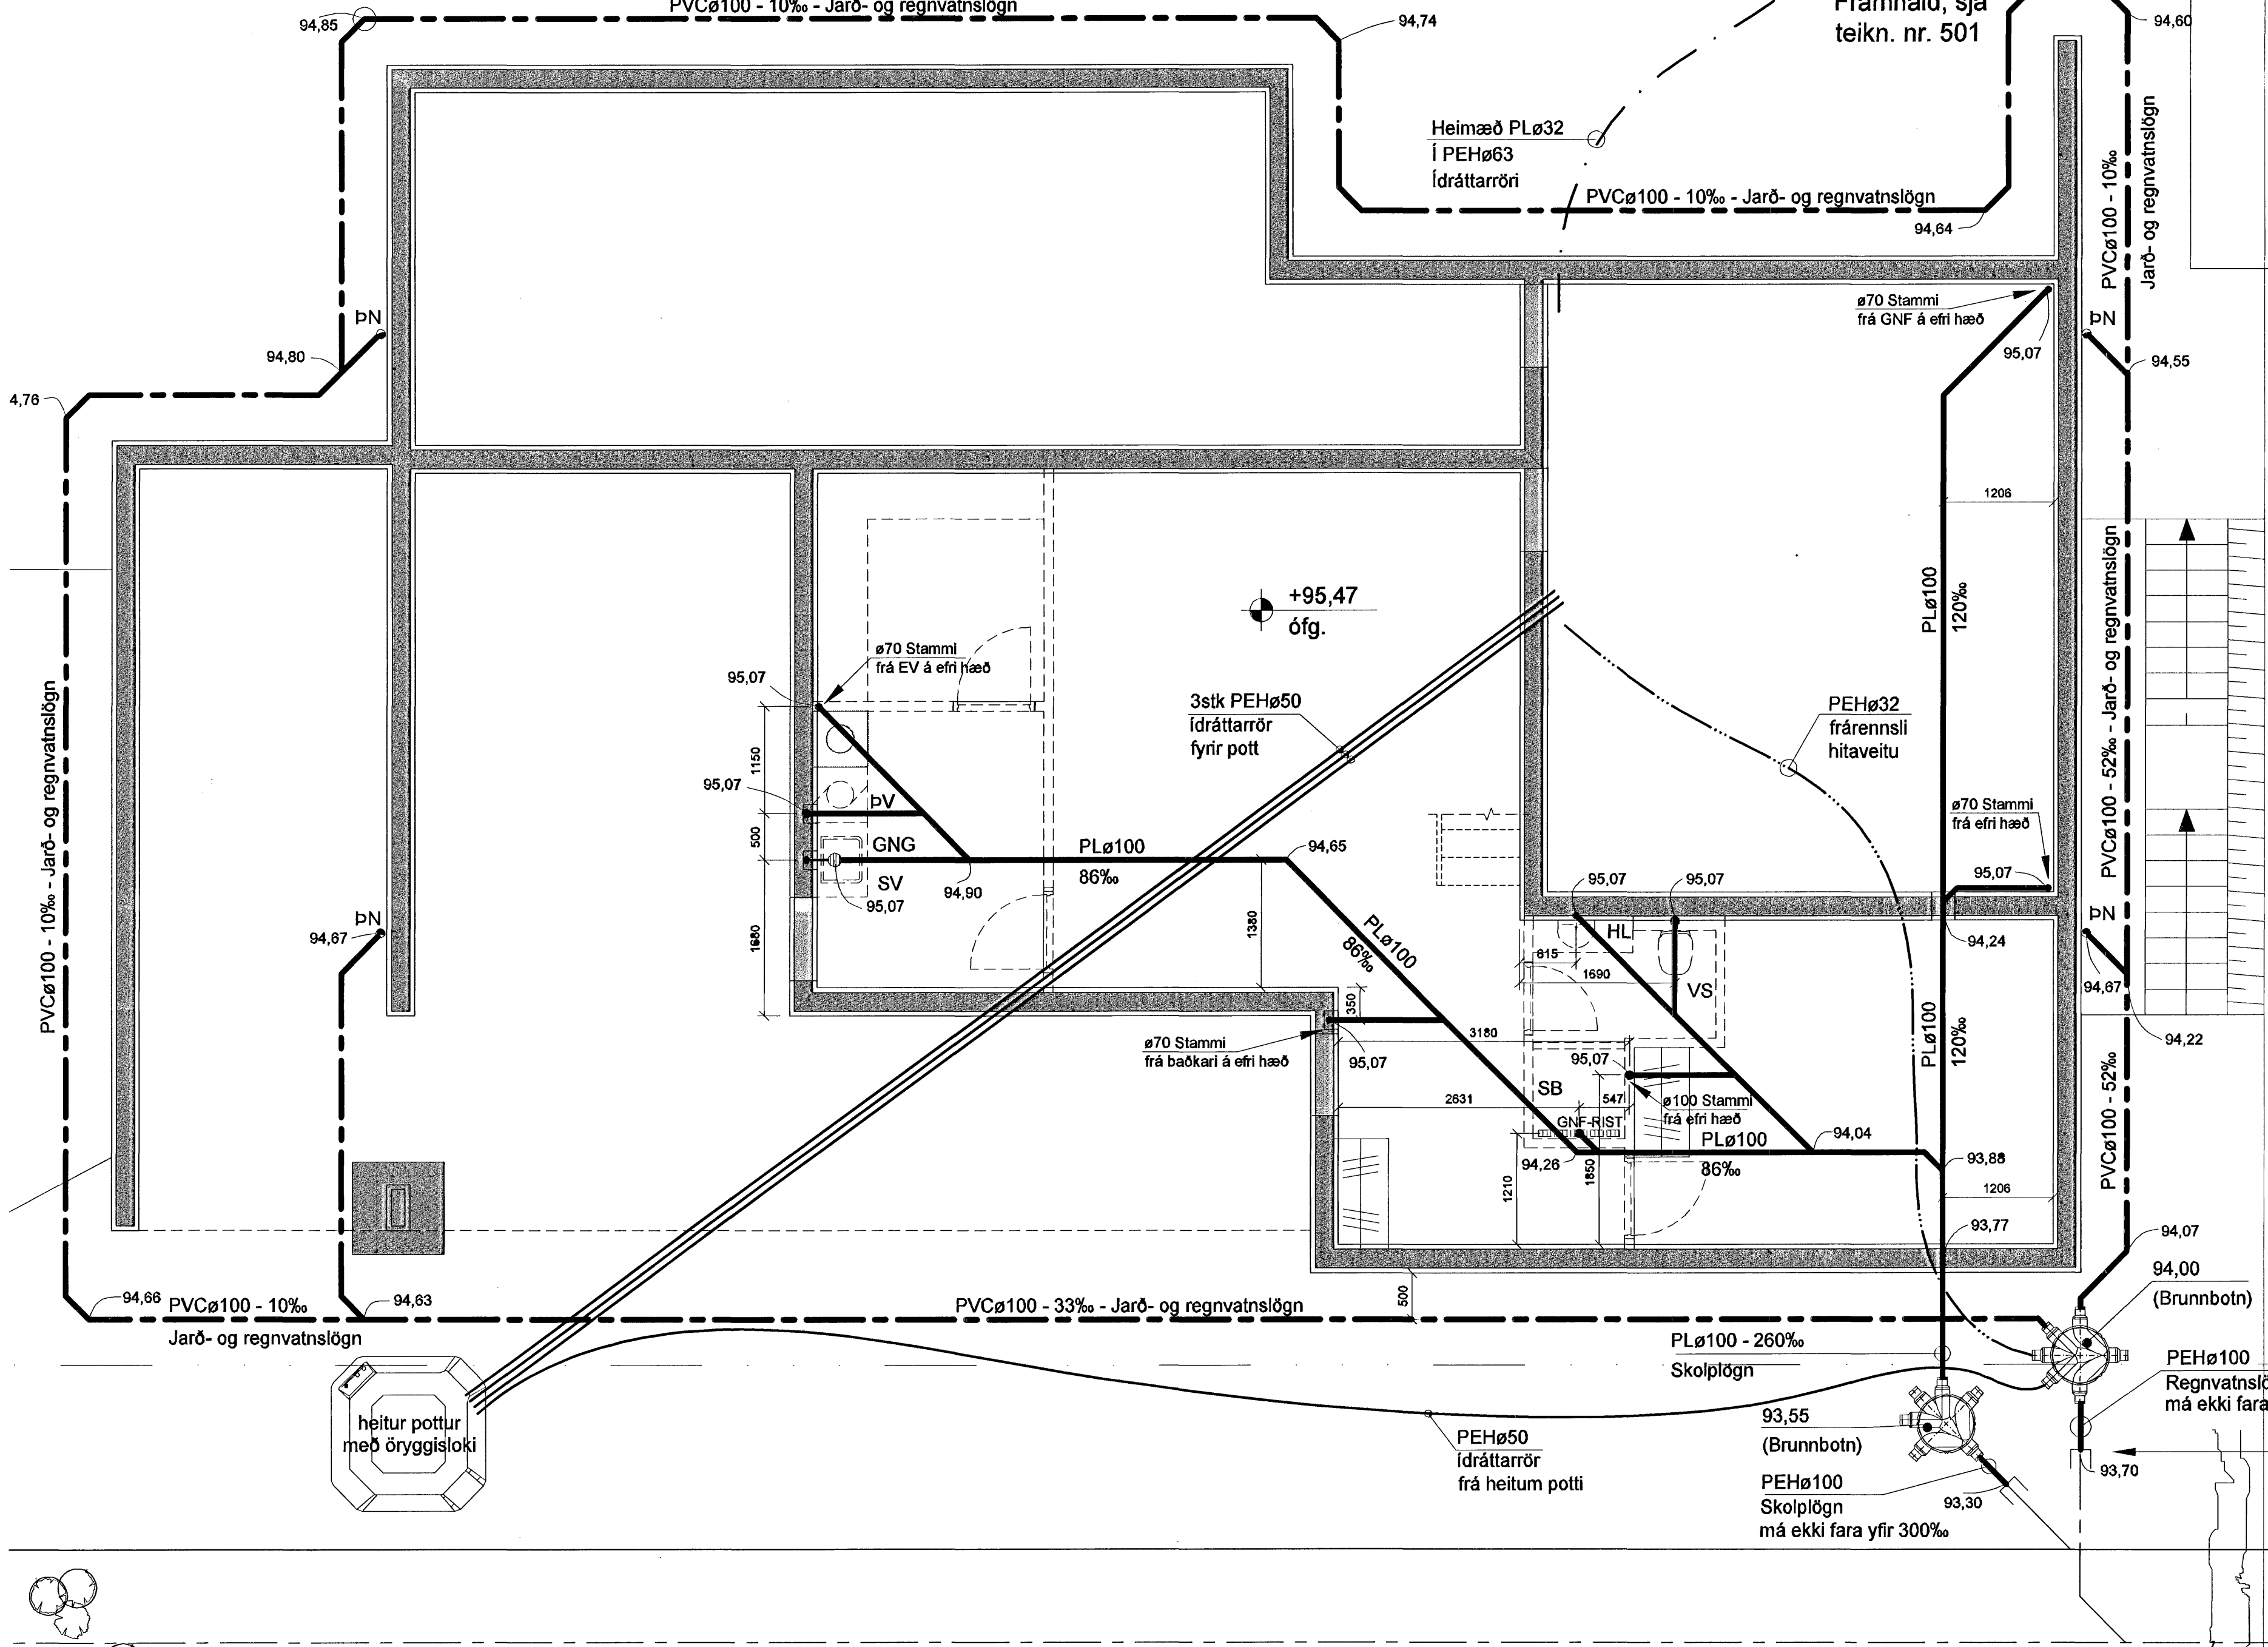

Skýringar:

EV	Eldhúsvaskur
UPV	Uppvottavél
HL	Handlaug
BK	Baðkar
SB	Sturtubað
VS	Vatnsalemi
PV	Þvottavél
SV	Skolvaskur
GNG	Gólfniðurfall með gegnumrennili
GNF	Gólfniðurfall
PN	Þakniðurfall

Samþykkt þann
15 JUNI 2007
Byggingulltrúinn í Hafnarfirði
F.h. Sigurbjartur Halldórsson

Tenging við
bæjarkerfi
Fs = 93,30
Fr = 93,70

Breytingar: D C B A 05.06.2007 Breytingar á innra skipulagi á 1.h. Daga: Breyting:		Verkefni: Skógarás C 221 Hafnarfirði Unnirskitt hönnuð: [Signature] Unnirskitt skilríki: [Signature]		Heiti teikningar: Frárennislagnir í grunni, grunnmynd. Teikning nr: 502 Mælikvæði: 1:50 Daga: April 2007		Verkhönnun ehf Sveinn Ingólfsson Verkræðingur kt: 141240-4639 Kirkjulundi 13 210 Garðabæ Sími: 565 6900 Fax: 565 6910 Tölvupóstur: verkonnun@simnet.is	
--	--	---	--	--	--	--	--