


Neysluvatnskerfi, grunnmynd 2.hæðar, mkv.1:50

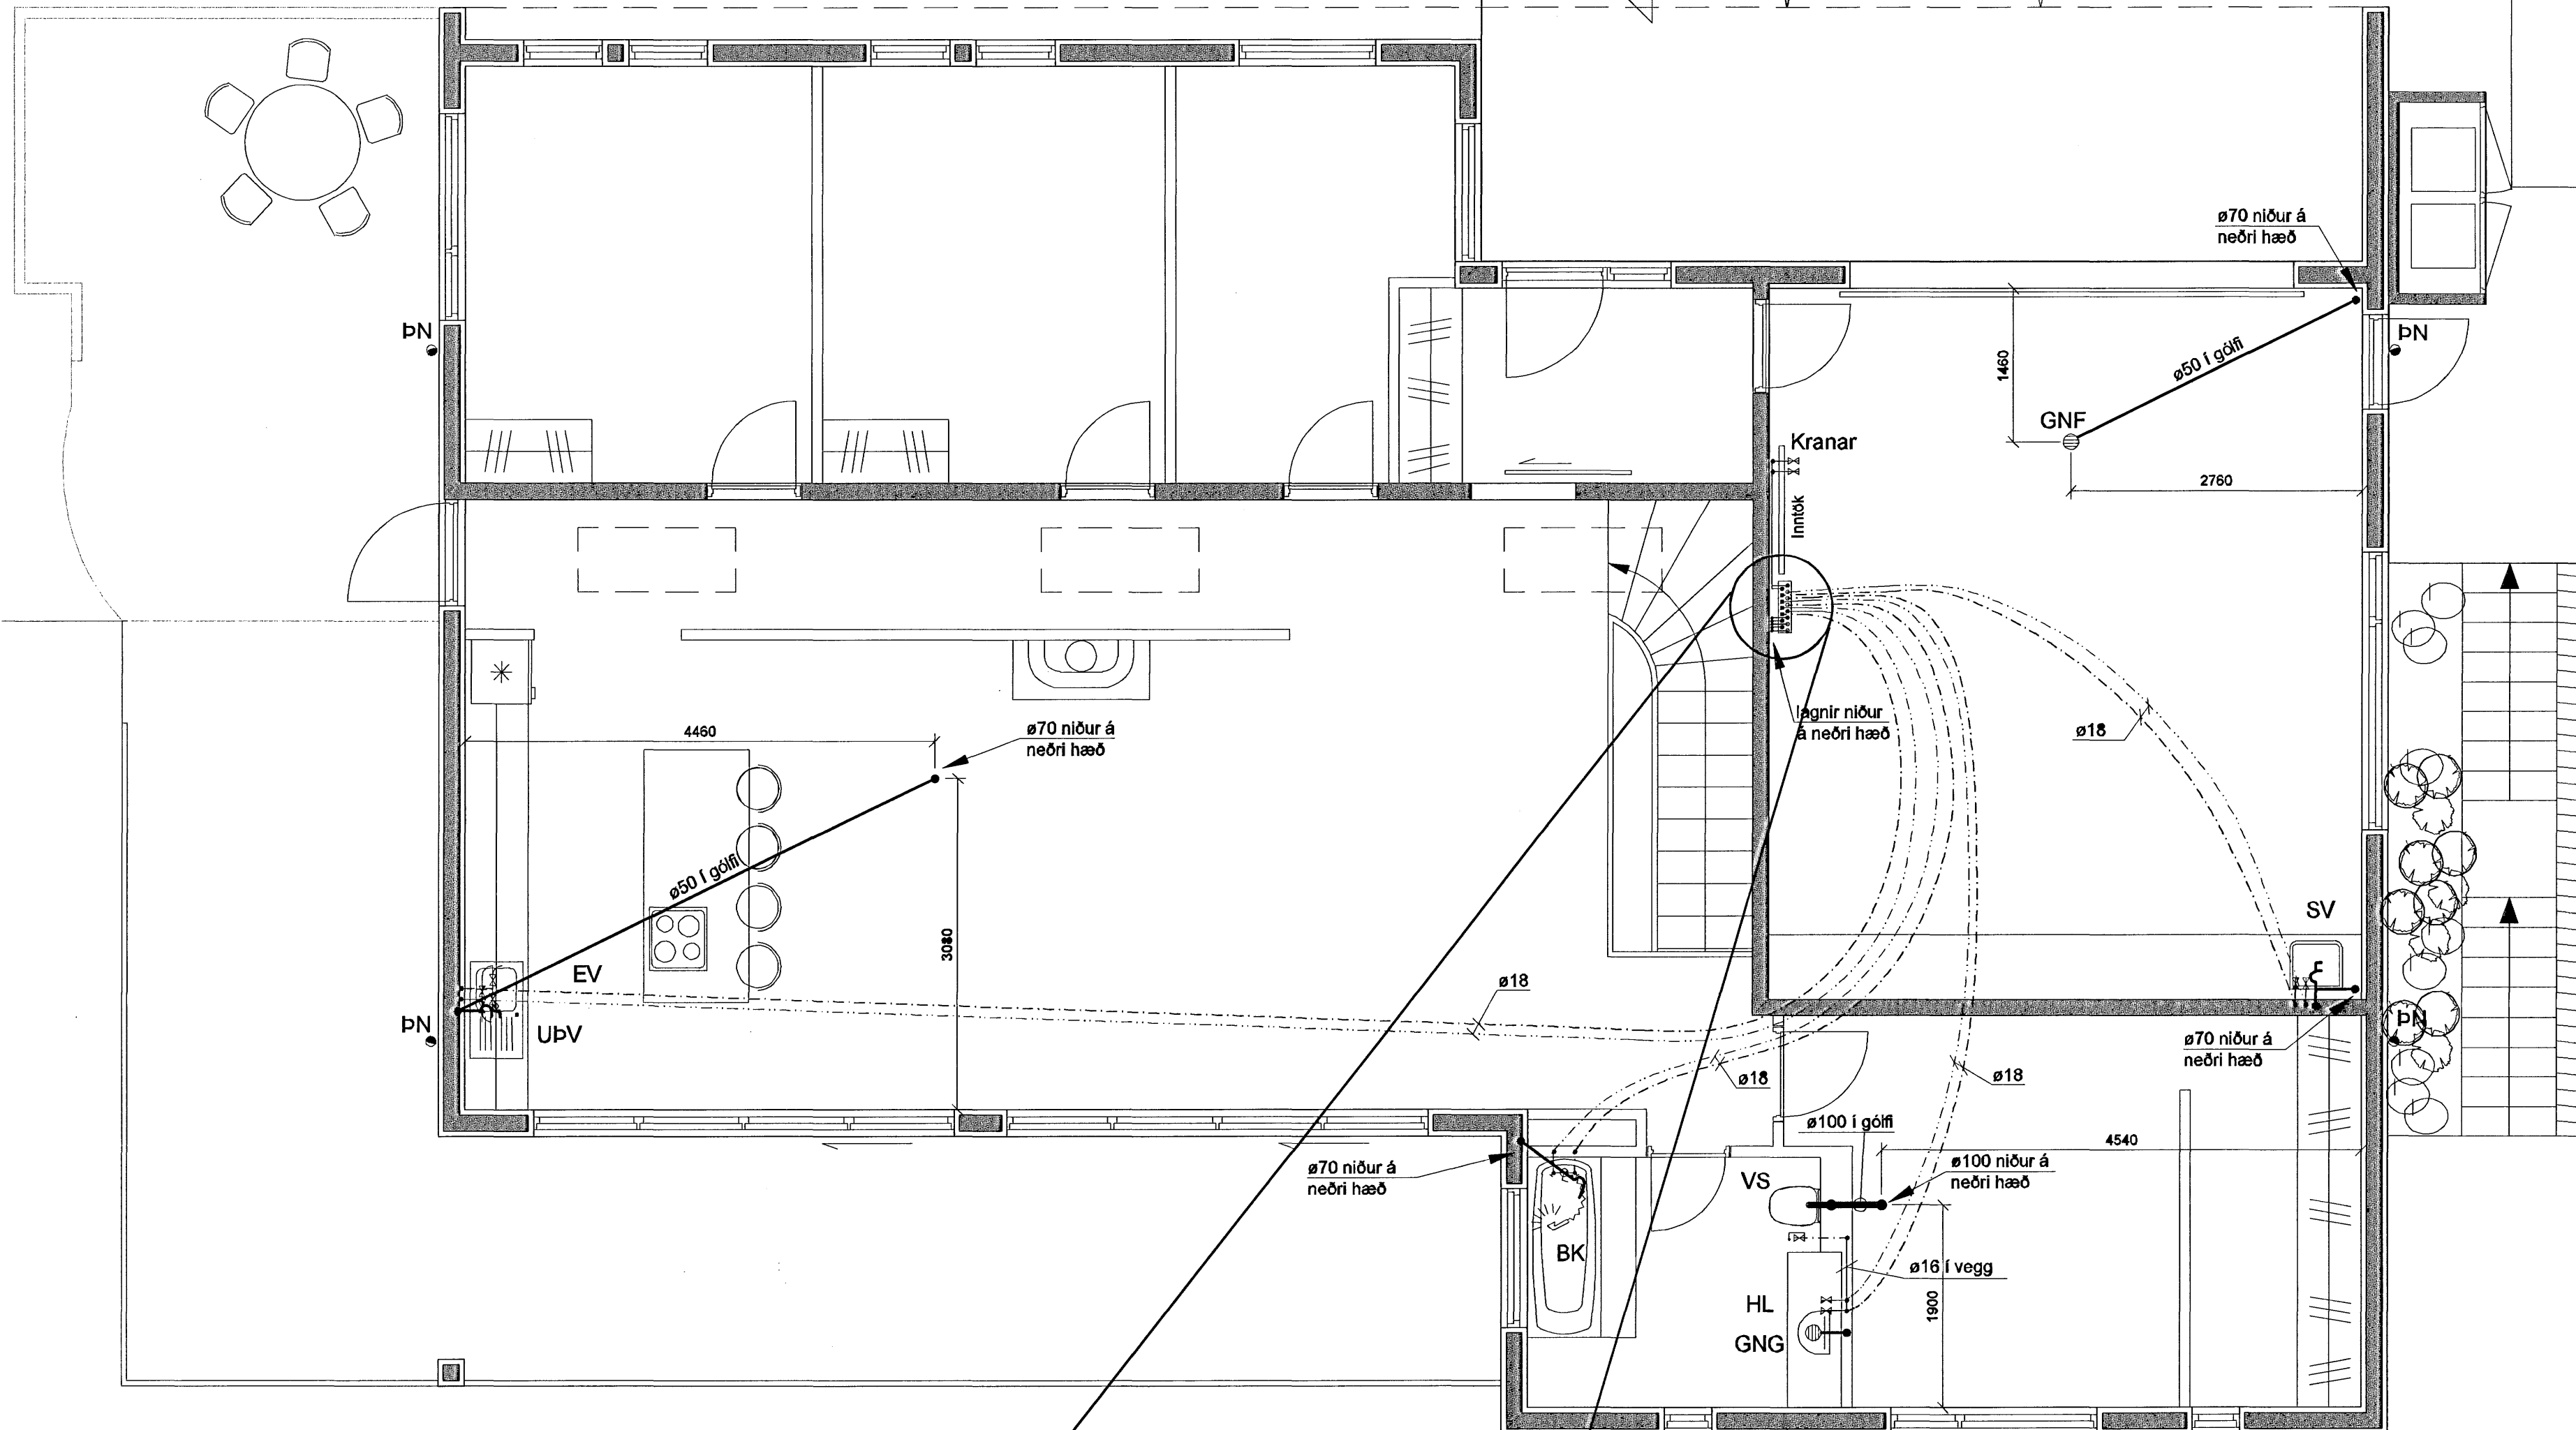


Samþykkt þann
15 JUNI 2007
Byggingfulltrúinn í Hafnarfirði
F.h.Sigurbjartur Halldórsson

Skýringar:

EV	Eldhúsvaskur
UPV	Uppþottavél
HL	Handlaug
BK	Baðkar
SB	Sturtubað
VS	Vatnssalemi
ÞV	Þvottavél
SV	Skolvaskur
GNG	Gólfniðurfall með gegnumrænsli
GNF	Gólfniðurfall
PN	Þakniðurfall

Skýringar neysluvatnskerfi:
Neysluvatnskerfið er rör í rör kerfi.
Rör í neysluvatnskerfi skulu vera Pe-Pex plaströr með súrefniskápu, vídd 15 mm fyrir einn krana eða einn krana og salerni og vídd 18 mm fyrir 2 eða 3 krana, sjá teikningu.
Rör skulu vera vottuð af Rannsóknarstofnun Byggingarionáðarins til þeirra nota sem þau eru ætluð í.
Neysluvatnskerfi skal þrýstiprófa með lofti skv. fyrir mælum framleiðanda röranna.

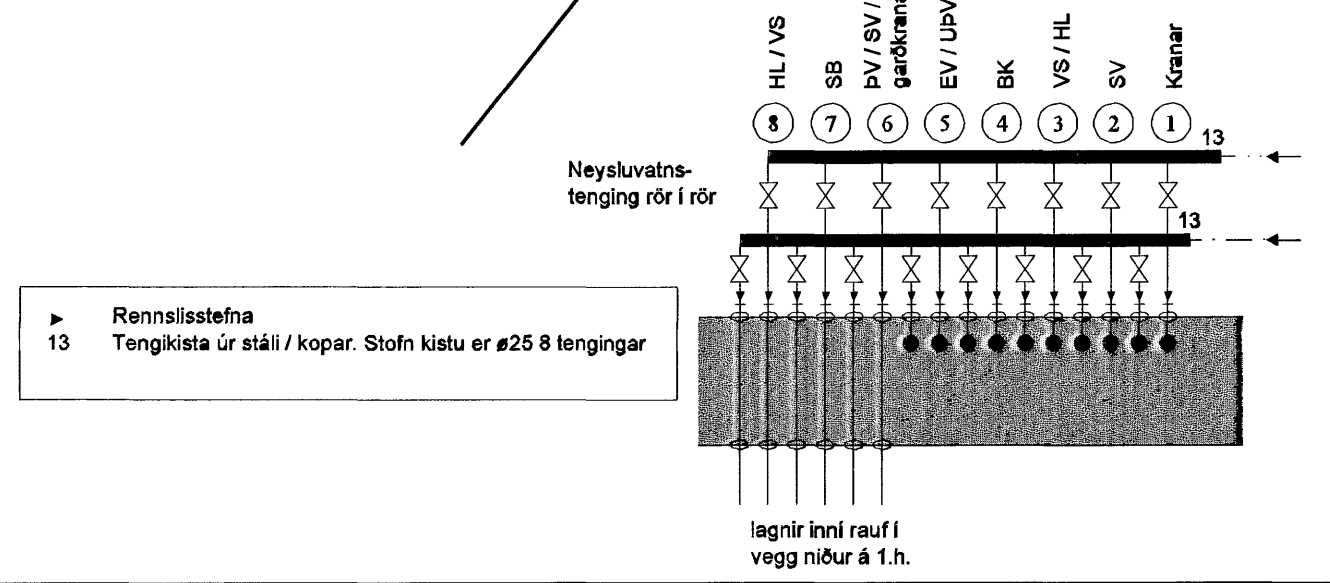

Breytingar:	Verkefni:	Heiti teikningar:	Verkhönnun ehf
D	Skógarás C	Neysluvatnskerfi, grunnmynd	Sveinn Ingólfsson Verkfæðingur
C	221 Hafnarfirði	2.hæðar og skýringar.	kt: 141240-4639
B		Teikning nr: 503	Verk nr: 708
A		Mælikvæði: 1:50	Teiknað: AJG
Daga:	Breyting:	Dags: Maí 2007	Hannað: SI, AJG
			Sími: 565 6900 Fax: 565 6910
			Tölvupóstur: verkonnun@simnet.is