


Kerfismynd hita- og neysluvatnskerfis

Hitanemi á vegg í 160 cm hæð
staðsetning sjá grunnmynd

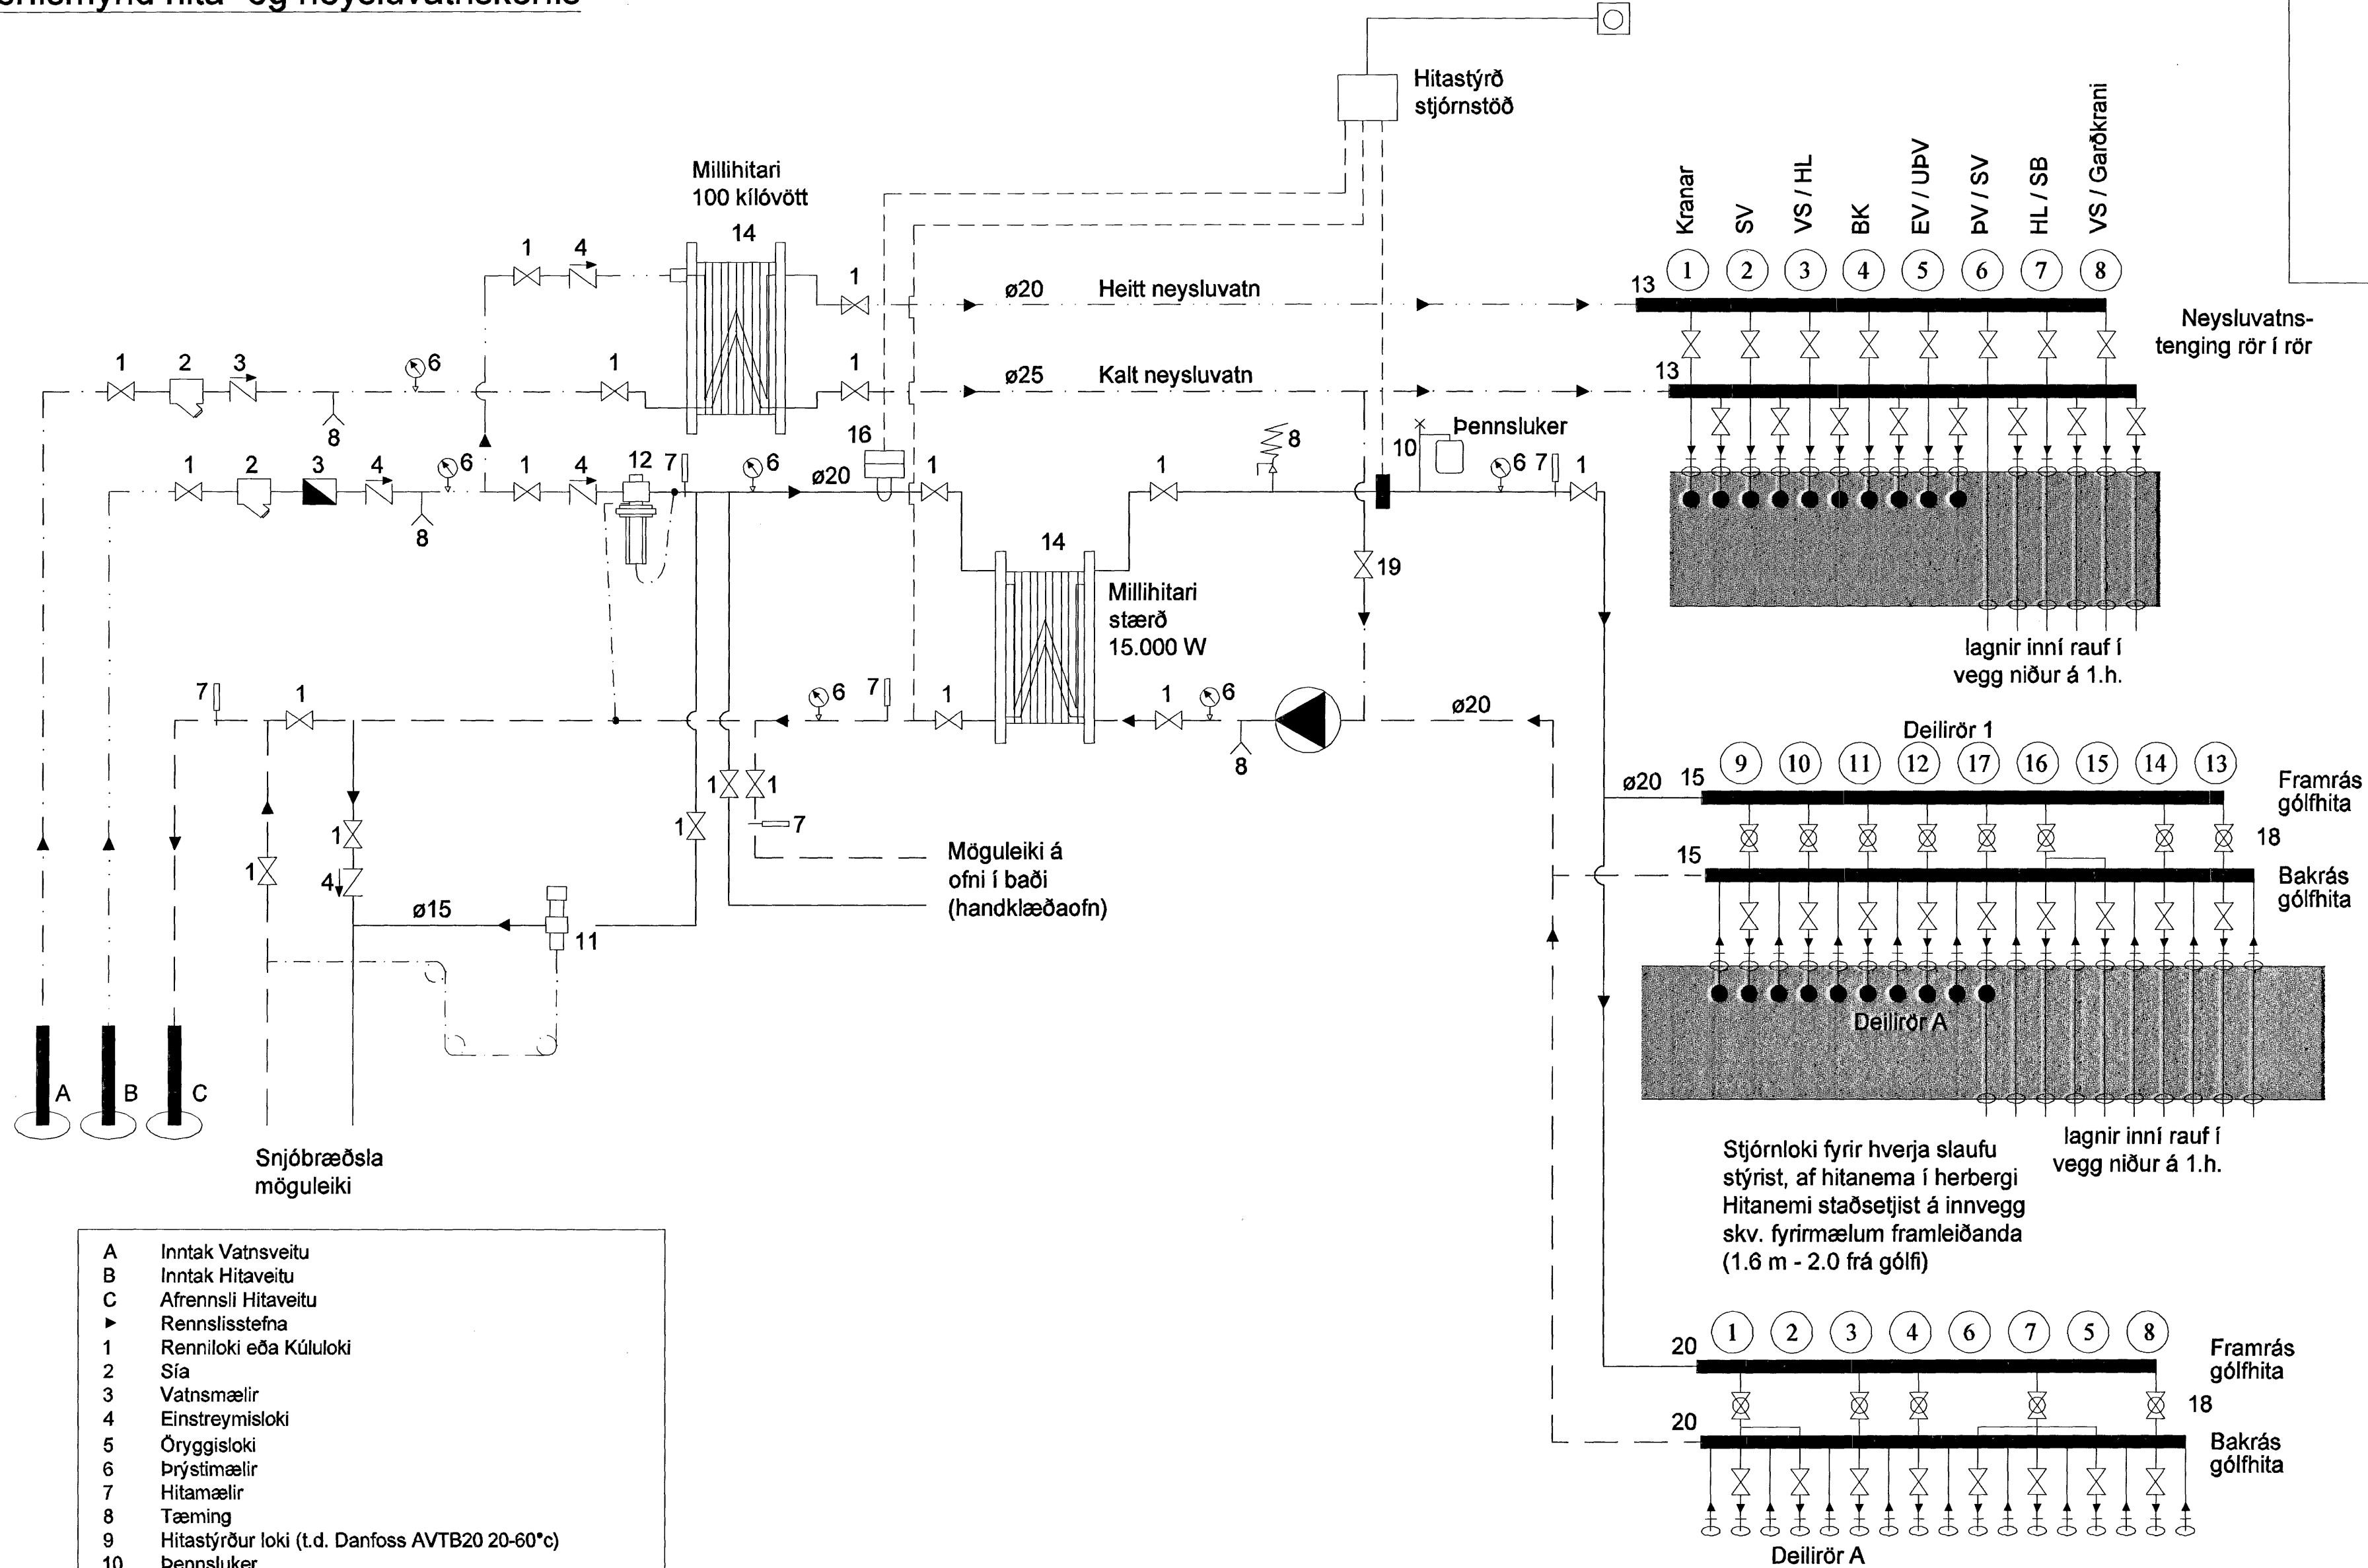

- A Inntak Vatnsveitu
- B Inntak Hitaveitu
- C Afrennsli Hitaveitu
- ▶ Rennslisstefna
- 1 Renniloki eða Kúluloki
- 2 Sía
- 3 Vatnsmælir
- 4 Einstreymisloki
- 5 Öryggisloki
- 6 Þrýstímælir
- 7 Hitamælir
- 8 Tæming
- 9 Hitastýrður loki (t.d. Danfoss AVTB20 20-60°C)
- 10 Þennsluker
- 11 Hitastýrður loki (t.d. Danfoss AVTB15 0-30°C)
- 12 Þrýstijafnari (t.d. Danfoss AVP20)
- 13 Tengikista úr stáli / kopar. Stofn kistu er ø25 8 tengingar
- 14 Plötuhitari
- 15 Tengikista úr stáli / kopar. Stofn kistu er ø20 9 tengingar
- 16 Mótroloki, Danfoss AMV 123
- 17 Álagstýrð dæla
- 18 Mótroloki, tengdur við lofthitanema í hverju rými
- 19 Áfylling með köldu vatni
- 20 Tengikista úr stáli / kopar. Stofn kistu er ø20 8 tengingar

Samþykkt þann
15 JUNI 2007
Byggingulltrúinn í Hafnarfirði
F.h. Sigurbjartur Halldórsson

Breytingar:	
D	
C	
B	
A	
Dagur:	Breyting:

Verkefni:	Skógarás C 221 Hafnarfirði	Heilt telkningar:	Tengigrind.	Verkhönnun ehf
Unnskritill númer:	14.06.07 Svein	Telkningar nr.:	507	Sveinn Ingólfsson Verkræðingur
Unnskritill aðalhönnuð:	Sveinn Ingólfsson	Mælikvarði:	Enginn	kt: 141240-4639
		Dagur:	Maí 2007	Kirkjulundi 13 210 Garðabæ
				Sími: 565 6900 Fax: 565 6810
				Tölvupóstur: verkhoennun@simnet.is