

SKÝRINGAR:

ALLAR LAGNIR ERU 100mm PVC, HALLI 20 %, MEST 300 %, NEMA ANNAÐ KOMI FRAM.
LAGNIR OFAN GRUNNPLÖTU ERU ÚR PP (PHOLYPROPYLEN).
ALLAR LAGNIR ERU MEÐ ÞAR TIL GERÐUM ÞÉTTIRINGJUM.
LAGNIR Í VEGGJUM SKULU VERA EINANGRAÐAR MEÐ GLERULL OG PLÁSTI.
UMHVERFIS LAGNIR Í JÖRÐ KOMI MINNST 150mm SANDLAG ER ÞJAPPIST. ÖLL NIÐURFÖLL ERU MEÐ VATNSLÁS. ÖLL MÁL ERU Í mm NEMA ANNAÐ KOMI FRAM Á TEIKNINGUM.


■ SÖKKUL OG INNTAKSGÖT.
STÆÐ SÖKKULGATA ER 300x300mm, OG INNTAKSGAT ER 400x600mm, SJÁ SKÝRINGAMYNDIR BLAÐI 521 OG 522
GÖT ERU MERKT MEÐ G RAUFAR MEÐ R OG STÆÐ RAUFA ÁSAMT KÓTA FRÁ EFRÍ OG NEÐRI BRÚN RAUFAR.

*ATHI ALLIR KÓTAR MIDAST VIÐ RENNSLISBOTN.


- K = HÆÐARKÓTAR LAGNA
- HL = HANDLAUG
- SV = SKOLVASKUR
- VS = VATNSALERNI
- BK = BAEKAR
- SB = STEYPIBÁÐ
- EV = ELDHÚSVASKUR
- UPV = UPPVOTTAVÉL
- DN = ÞAKRENNUNIBURFALL
- NG = NIÐURFALL
- HR = HREINSISÚTUR MEÐ LOKI
- GK = GÖLFKÓTI
- GN50 = GÖLFNIÐURFALL DN50
- GN50 = GÖLFNIÐURFALL DN50 MEÐ GEGNUMSTREYMI (0,9l/s)
- GN70 = GÖLFNIÐURFALL DN70 MEÐ GEGNUMSTREYMI (1,8l/s)
- GN100 = GÖLFNIÐURFALL DN100

- SKÖLPLÖGN
- REGNVATNSLÖGN / DREN
- AFRENNSLI HITAVEITU
- INNTAK KALT VATN
- INNTAK HEITT VATN

Skýringamynd af sökkulgötum GK:

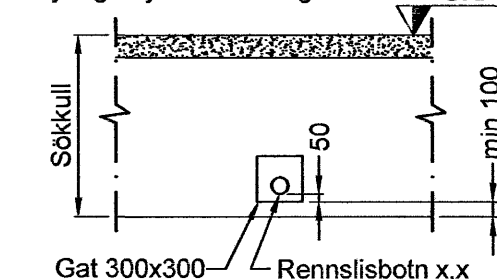

Skýringamynd af inntaksgati GK:

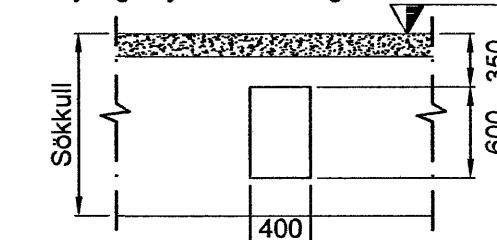

A			
Br:	Hverju breytt:	Dags:	Kviittun:

Hliðarás 10
220 Hafnarfjörður

Teikn nr:
522

Lagnir
Frárennsli-, regnvatn - 2. hæð

Frumstærð:
A2

Dags: 16.05.2007 Mkv: 1:50 Hann: PH

Samþ: *[Signature]* 020162-3099 V.nr07 073 Teikn: PH

VGS
VERKFRÆÐISTOFA
GUÐJÓNS P. SIGFÚSSONAR EHF.
AUSTURVEGI 42, 2.HÆÐ,
800 SELFOSSI
S: 482 2805, F: 482 3818
NETFANG: VGS@VGS.IS