AÐALTAFLA

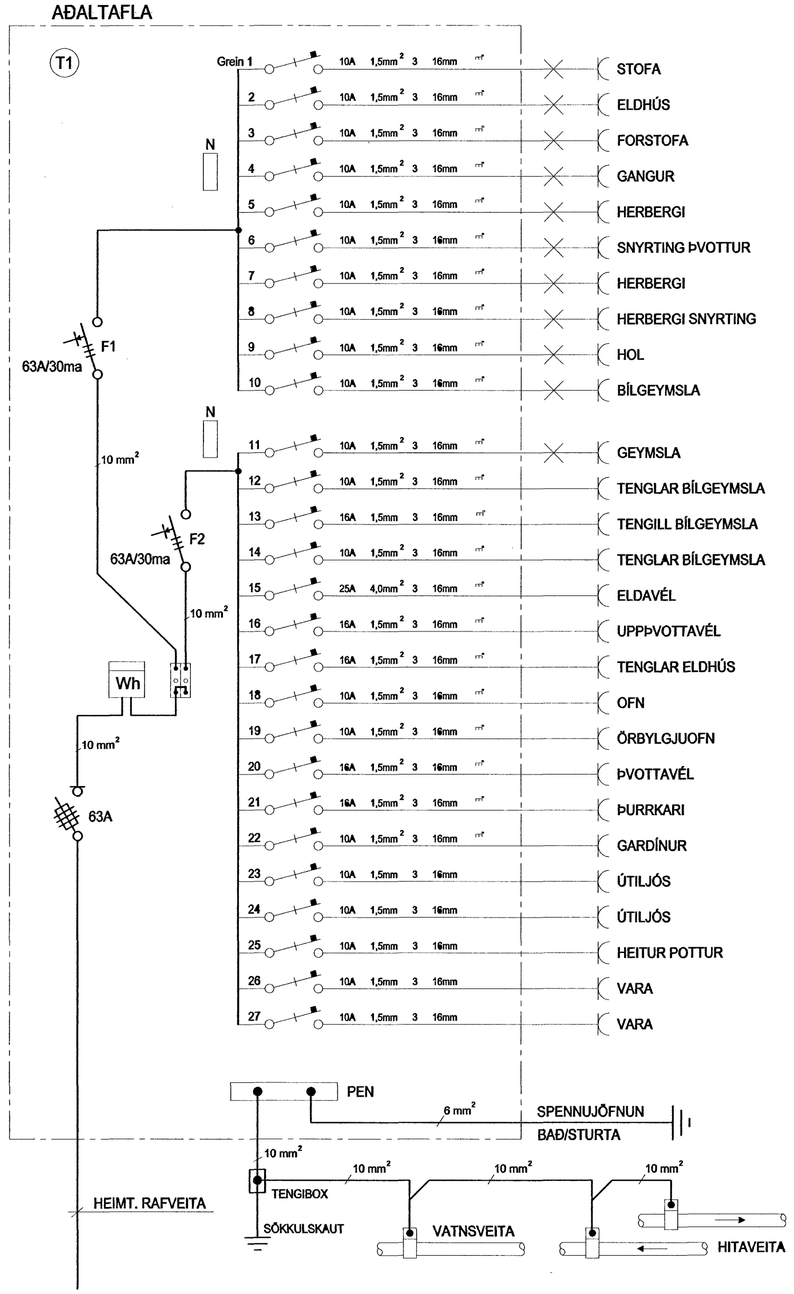

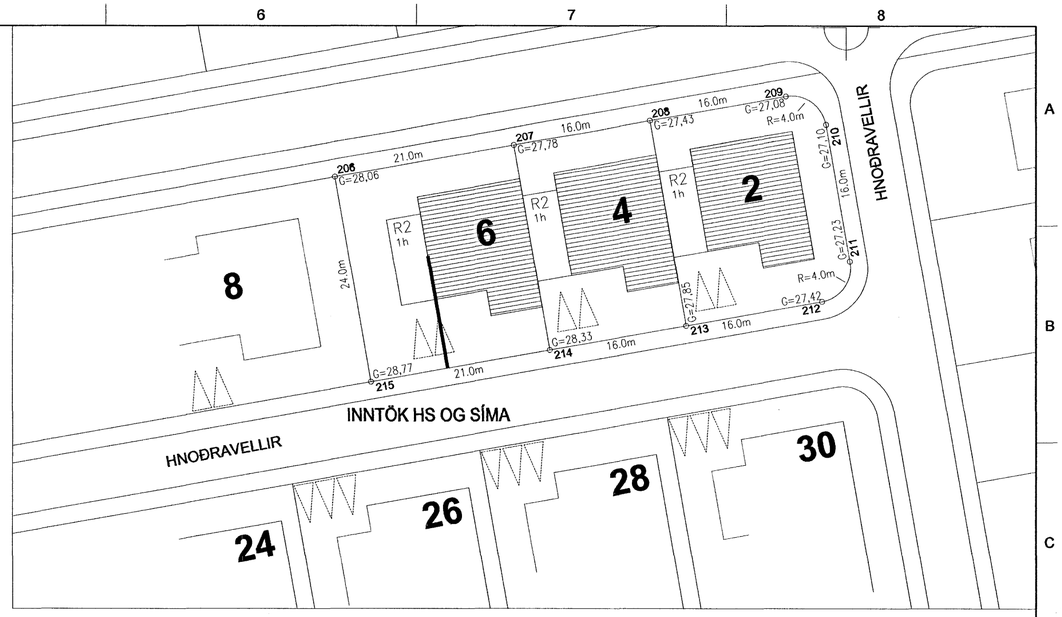

AFSTÖÐUMYND MKV. 1:500

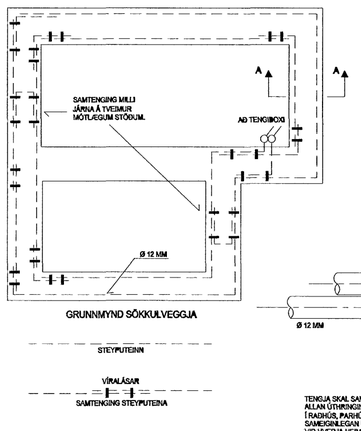

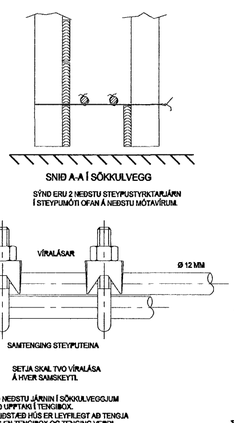

SÖKKULSKAUT

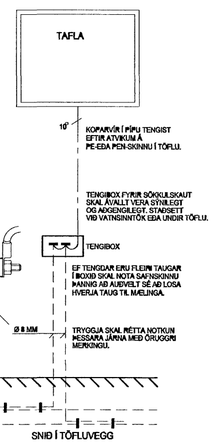

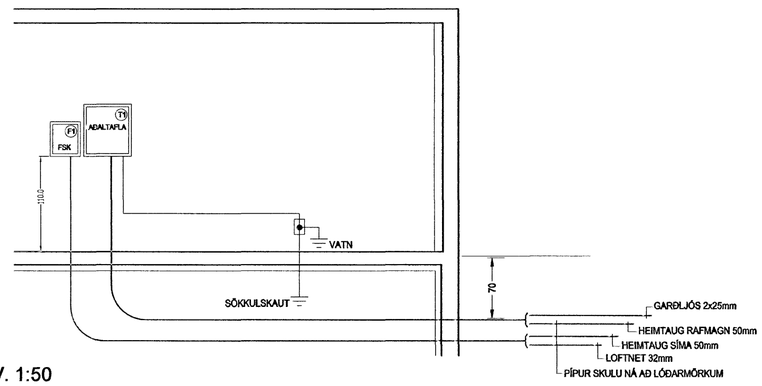

SNIÐ A-A MKV. 1:50

aðalhönnuður
Kári Eiríksson - Arkitekt FAÍ - kt: 070365-4059

HELGI KR. EIRÍKSSON RAFLAGNAHÖNNUN
KT. 110156-2789
SKIPHOLT 37, 105 REYKJAVÍK S:568-8388
E-MAIL: TEIKN@LUMEX.IS

DAGS.	11.10.2006	SÍÐA NR.	4 AF 4		
TEIKN. NR.	AR-02	TÖLVUHEITI	GRHNOÐRAVELLIR2-6	HANNAÐ	HKE
VERKHLUTI		BREYTING A		TEIKNAÐ	PHS
MKV.	1:50 OG 1:500	BREYTING B		YFIRFARIÐ	HKE

VERKEFNI	HNOÐRAVELLIR 6
RAFLÖGN	HEIMTAUGARTEIKNING