


AFSTÖÐUMYND 1:500

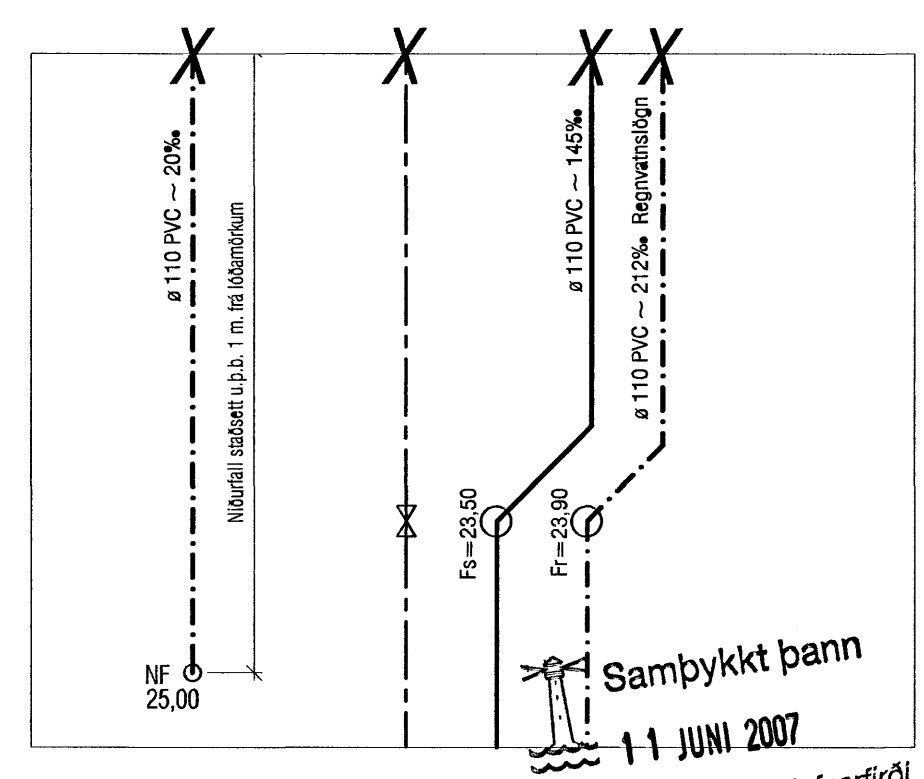

Byggingfulltrúinn í Hafnarfirði
F.h. Sigurbjartur Halldórsson

VEKTOR - hönnun og ráðgjöf - Akralind 6, 201 Kópavogi.		Sigurður Hafsteinsson byggingateknifræðingur Kl. 030859-7749 sími: 554-6650 fax: 554-6669.		DREKAVELLIR 37, HAFNARFJÖRDUR GRUNNLAGNIR	
Teikn. nr.	Tilvisun / teikningu	Br.	Dags.	Hannað	Teiknað
Sambýkkt	<i>[Signature]</i>			KÁ	KÁ
	<i>[Signature]</i>			Dagsetning	Verk nr.
				04.04.'07	A-07-02-21
				Mælikvæði	Teikn. nr.
				1:50/500	L-02