


GRUNNMYND 1 HÆÐAR (GÓLFHITI) 1:50

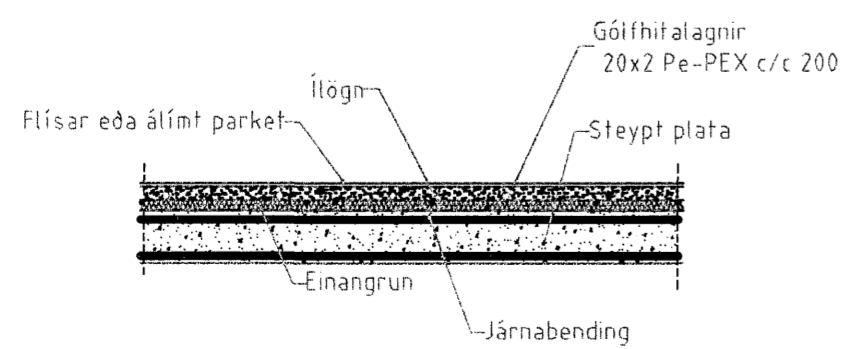

GÓLFHITI EFRIHÆÐ, SNID, 1:20

**SKÝRINGAR**

PÍPUR Í GÓLFHITALÖGNUM, ERU PE-Xa-PÍPUR MED SÚREFNISÞÉTT EYLA-LAG, OG HITAPÓL UPP AÐ 70 GRÁÐUM OG 3 BARA ÞRÝSTING ALLT Í SAMRÆMI VIÐ DIN 4726. STÆRÐ PÍPA ERU: Í HÚSI 17X2mm, Í BÍLSKÚR 25X2,3mm OG ERU LAGNIRNAR SETTAR Í EFRA LAG PLÖTU. LEGGJA SKAL 20mm MÜRPLÖTUR YFIR ÖLL GÓLF OG 0.2mm RAKAVÖRN ÞAR OFAN Á, ÁÐUR HGÓLFHITALÖGN ER LÖGD. GÓLFHITAPÍPUR SKULU VERA Á SÉR DREIFIKISTU. BIL Á MILLI PÍPA Í GÓLFHITA Í HÚSI SKAL VERA 200MM EN 250MM Í BÍLSKÚR. SETJA SKAL HLÍÐARHÓLKA ÞAR SEM PÍPUR FARA GEGNUM VEGGI OG GÓLF, EINNIG SKAL SETJA ÞENSLUBORÐA SKV.DIN 18560 MEÐFRAM ÖLLUM VEGGJUM. EKKI SKAL HLEYPJA HEYTU VATNI INNÁ KERFIÐ FYRR EN STEYPA ER FULLPÖRNUÐ. ÞRÝSTIPRÓFA SKAL PÍPUR SKV.DIN 4725.

ÖLL MÁL ERU Í mm. ALLT EFNI SKAL VERA FRÁ SAMA FRAMLEIÐANDA OG VOTTAÐ. AÐ ÖÐRU LEITI SKAL EFNI OG VINNA VERA Í SAMRÆMI VIÐ GILDANDI REGLUGERÐIR OG STAÐLA.

SJÁ HEMLAGRIND Á TEIKN. A02-202.

Samþykkt þann  
08 JUNI 2007

Byggingfulltrúinn í Hafnarfirði  
F.h.Sigurbjartur Halldórsson

FURUÁS 13 HAFNARFIRÐI

Sigurður Þorvarðarson byggingafræðingur b.í.  
Teiknistofan Strandgötu 11 220 Hafnarfirði.  
STH. teiknistofan ehf. kt. 510298-2769. Kf. aðalhönnuðar: 141250-4189.  
Sími: 5651510. Fax: 5651299. Netfang: teiknistofan@islandia.is

Skýringar:	Séruppráttur.
Teikning:	Gólfhiti 1. hæð
Mælikvarði:	1:50
Undirskrift:	<i>21/5 07 2007</i>
Blað nr: 11	Dagsetning: 14. maí 2007
Breytt:	