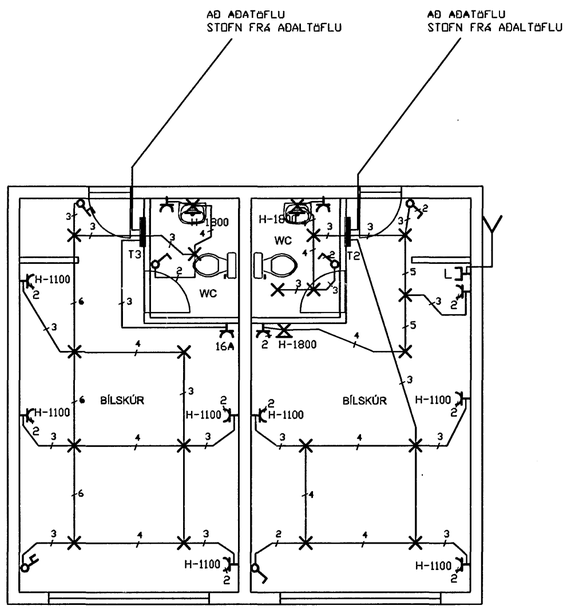

GRUNNMYND

Skýringar:

1. Öll mál eru gefin upp í millimetrum.
2. Hæðir eru miðaðar við fullfrágengin gólf og miðja dós.
3. Hæð rofa er 1100 mm. nema annars sé getið.
4. Hæð tengla er 200 mm. nema annars sé getið.
5. Málstraumur rofa er 10A.
6. Málstraumur tengla er 16A nema annars sé getið.
7. Öll rör eru 16 mm. og ídregin 1,5 mm. vír nema annars sé getið.
8. Loftnetstengill hæð 200 mm.

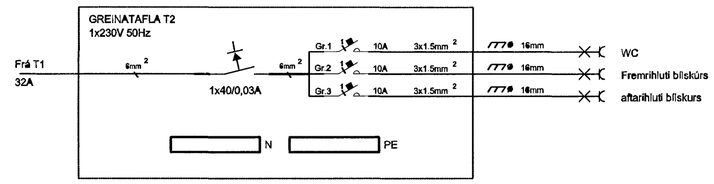

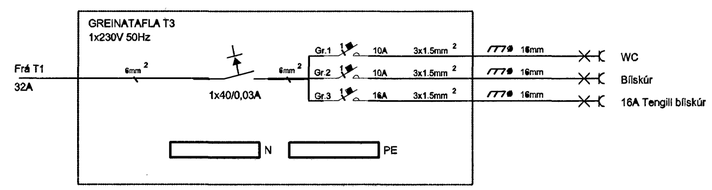

NR.	DAGS.	BREYTING.	HANNAÐ	SAMÞ.
A				

itt löntölvutæknir ehf
Icelandic Industrial Computers.u
Drangahraun 3 – 15220 Hafnarfirði
Sími: 520 5800 – Símbréf: 520 5801
Netfang: itt@itt.is – Heimasíða: www.itt.is

VERKKAUPI Öldusléð 12 220 Hafnarfirði	BLAÐ 1	FJ. BLAÐA 1
	BLAÐSTÆRÐ A1	
VERKEFNI Raflagnateikningar Grunnmynd lagna, Töflufeikning Bílskúr	TEIKN NR. 060613-01	
	MÆLIKV. 1:50	
TEIKNAÐ. SJ	YFIRFARIÐ –	DAGS. 13.06.2006
HANNAÐ Sigurður Jóhannsson 050767-5749		
UNDIRSKRIFT		