8
B200

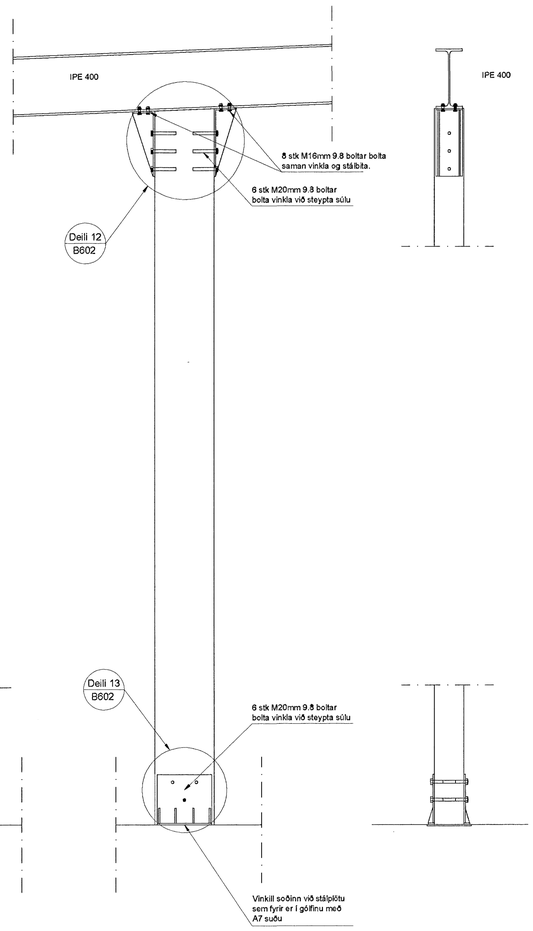

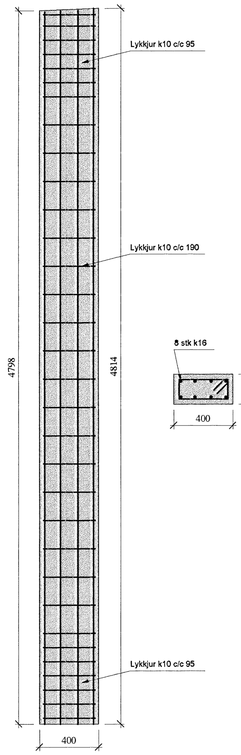

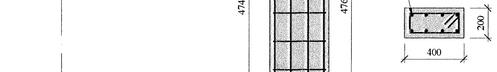

Lykkjur K10 c/c 190mm
L=1120

9
B200

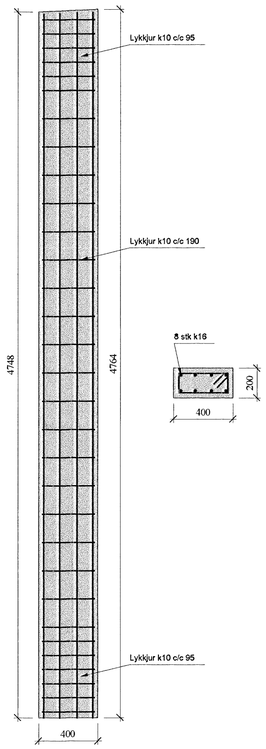

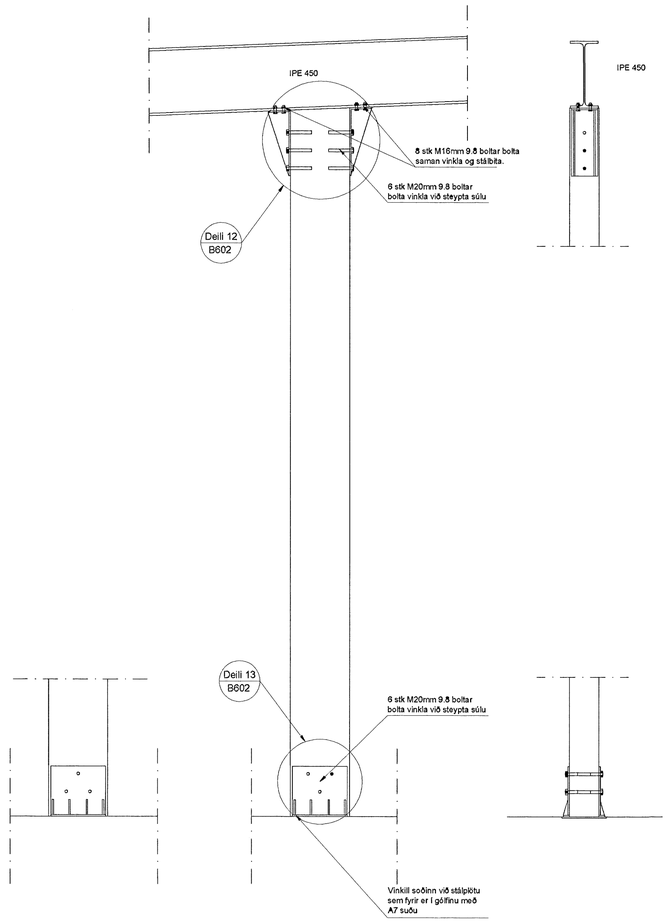

Lykkjur K10 c/c 190mm
L=1120

Byggingafulltrúi Hafnarfjarðar
Afgreitt þann
23 JUN 2006

Verkfræðistofan Höfn Suðurlandsbraut 4a, 108 Reykjavík kt. 521203-3040 s: 588 1080	Verkkaupi: Rauðhella ehf.	Verkheiti: Rauðhella 5	
Hönnun burðarvirkis: Sturlaugur Þorsteinsson byggingarverkfræðingur kt. 250253-3029	Teiknað: Kristmann Magnússon Yfirfarið: Kristmann Magnússon	Dagsetning: 14.12.05 Kvarði: 1:20	Teikning: Steyptar súlur Teikning nr.: B606 Verknúmer: 05-134
Samþykkt:		Samþykkt af byggingarfulltrúa:	

Y:\BIM\ 2005\05-134 Rauðhella\Vinnuteikningar\Rauðhella teikningasett burðarpd.dwg